




RIJWONINGEN A.D. MATTHIJS KIERSSTRAAT TE STEENWIJK

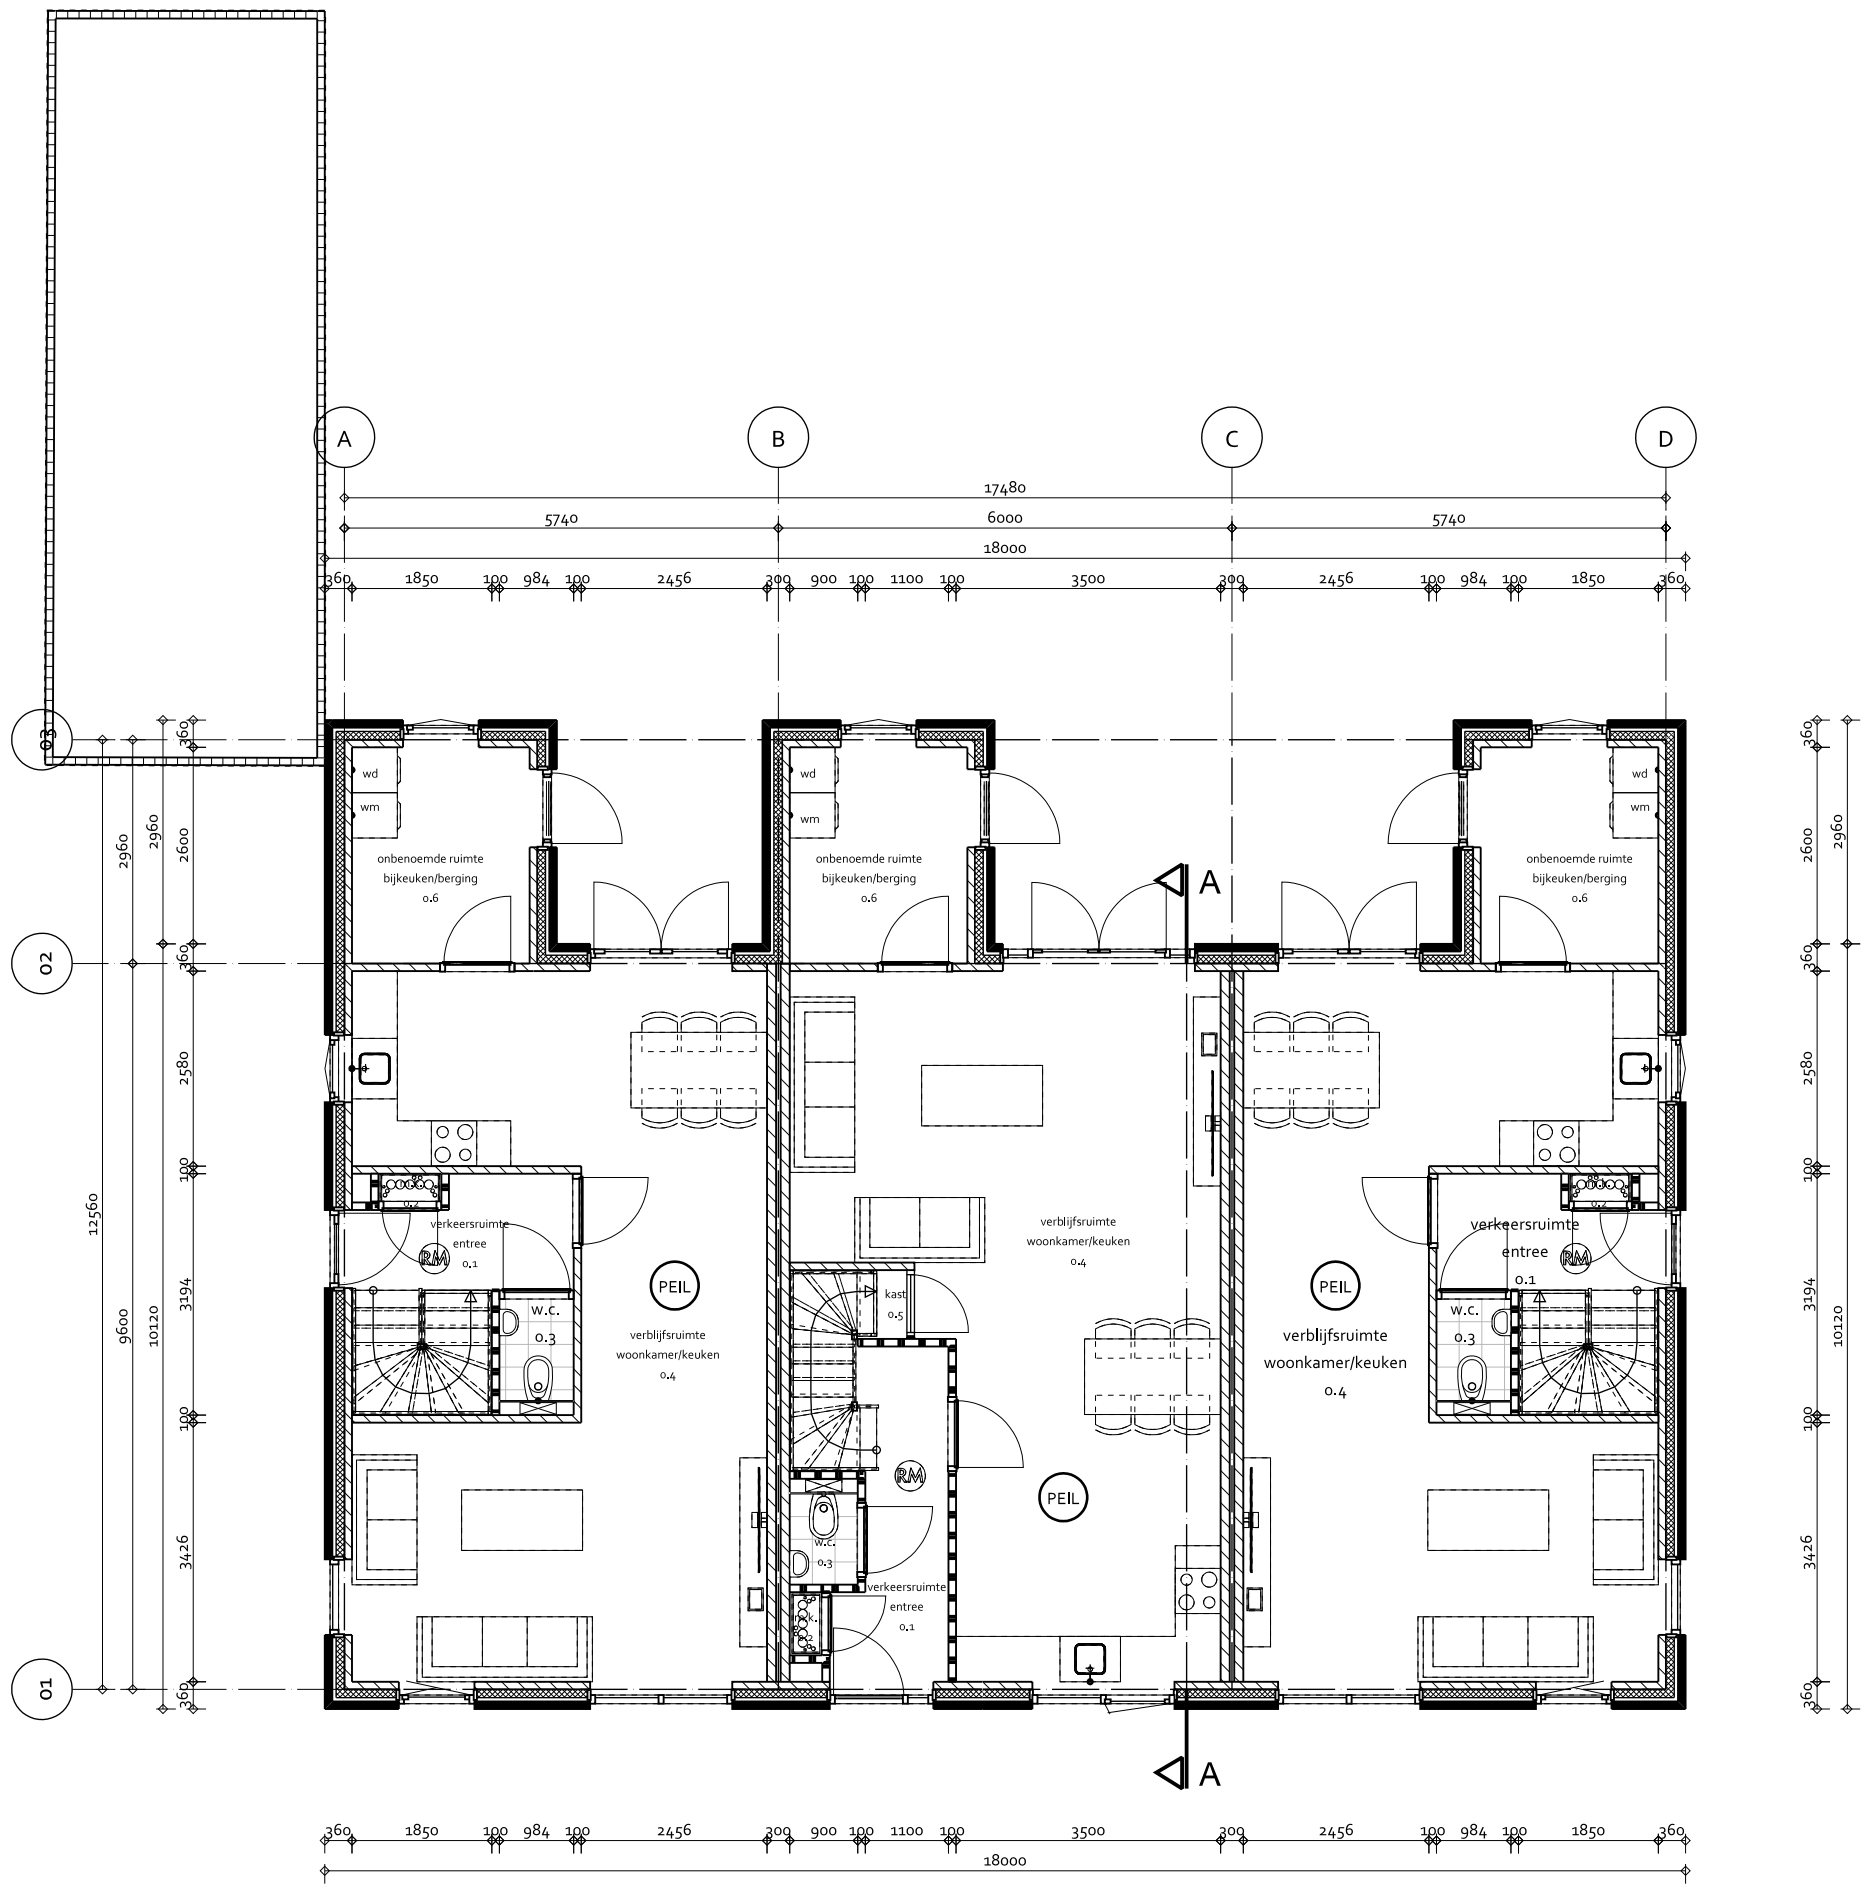


- BEGANEGROND -

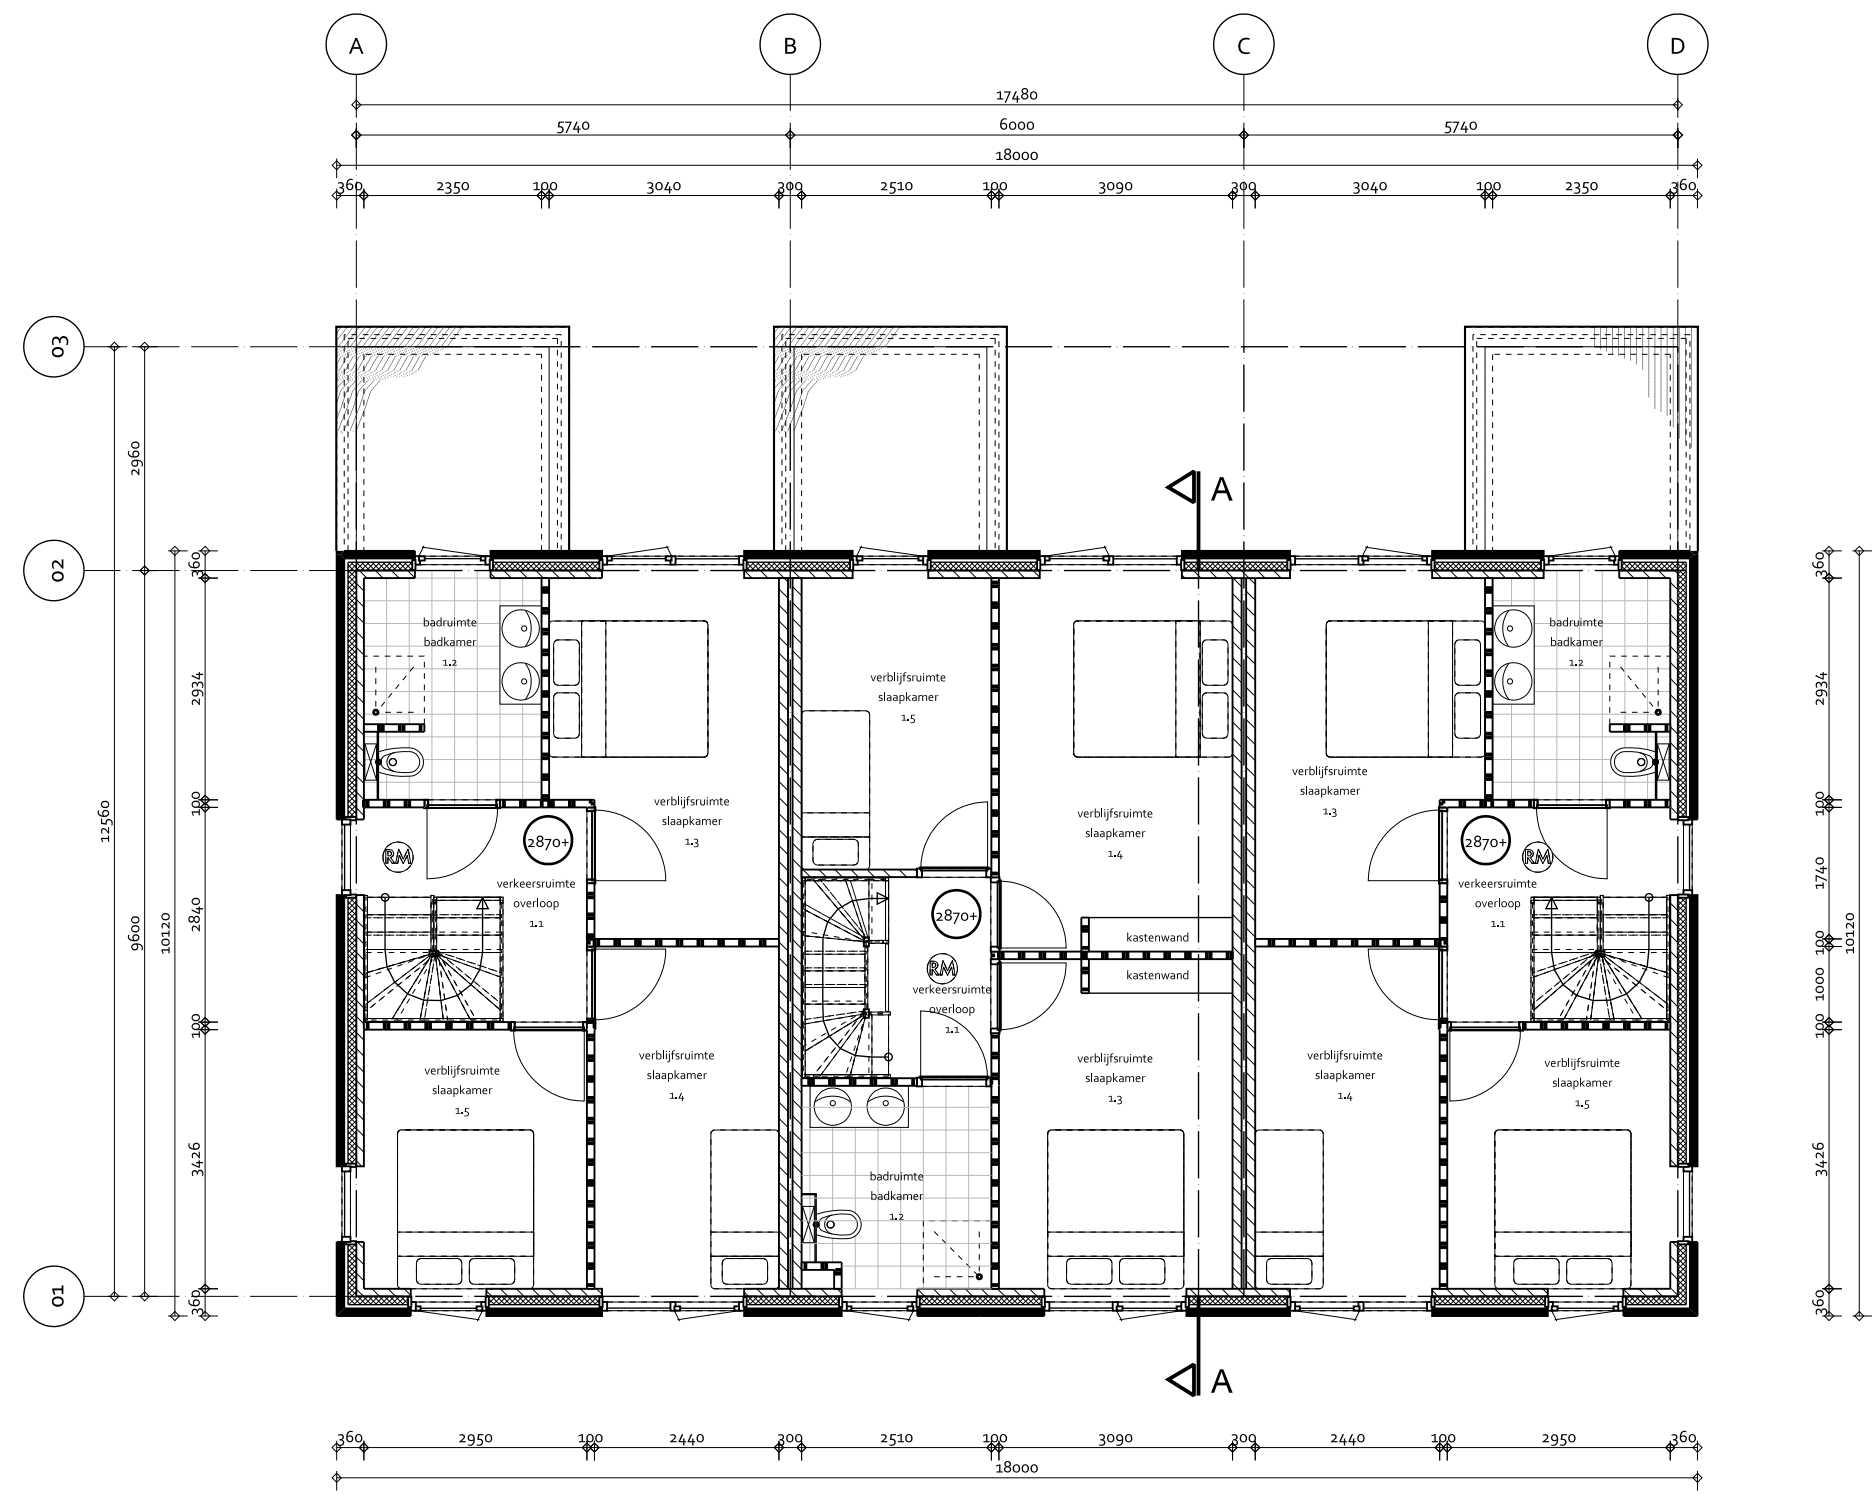


- 1e VERDIEPING -

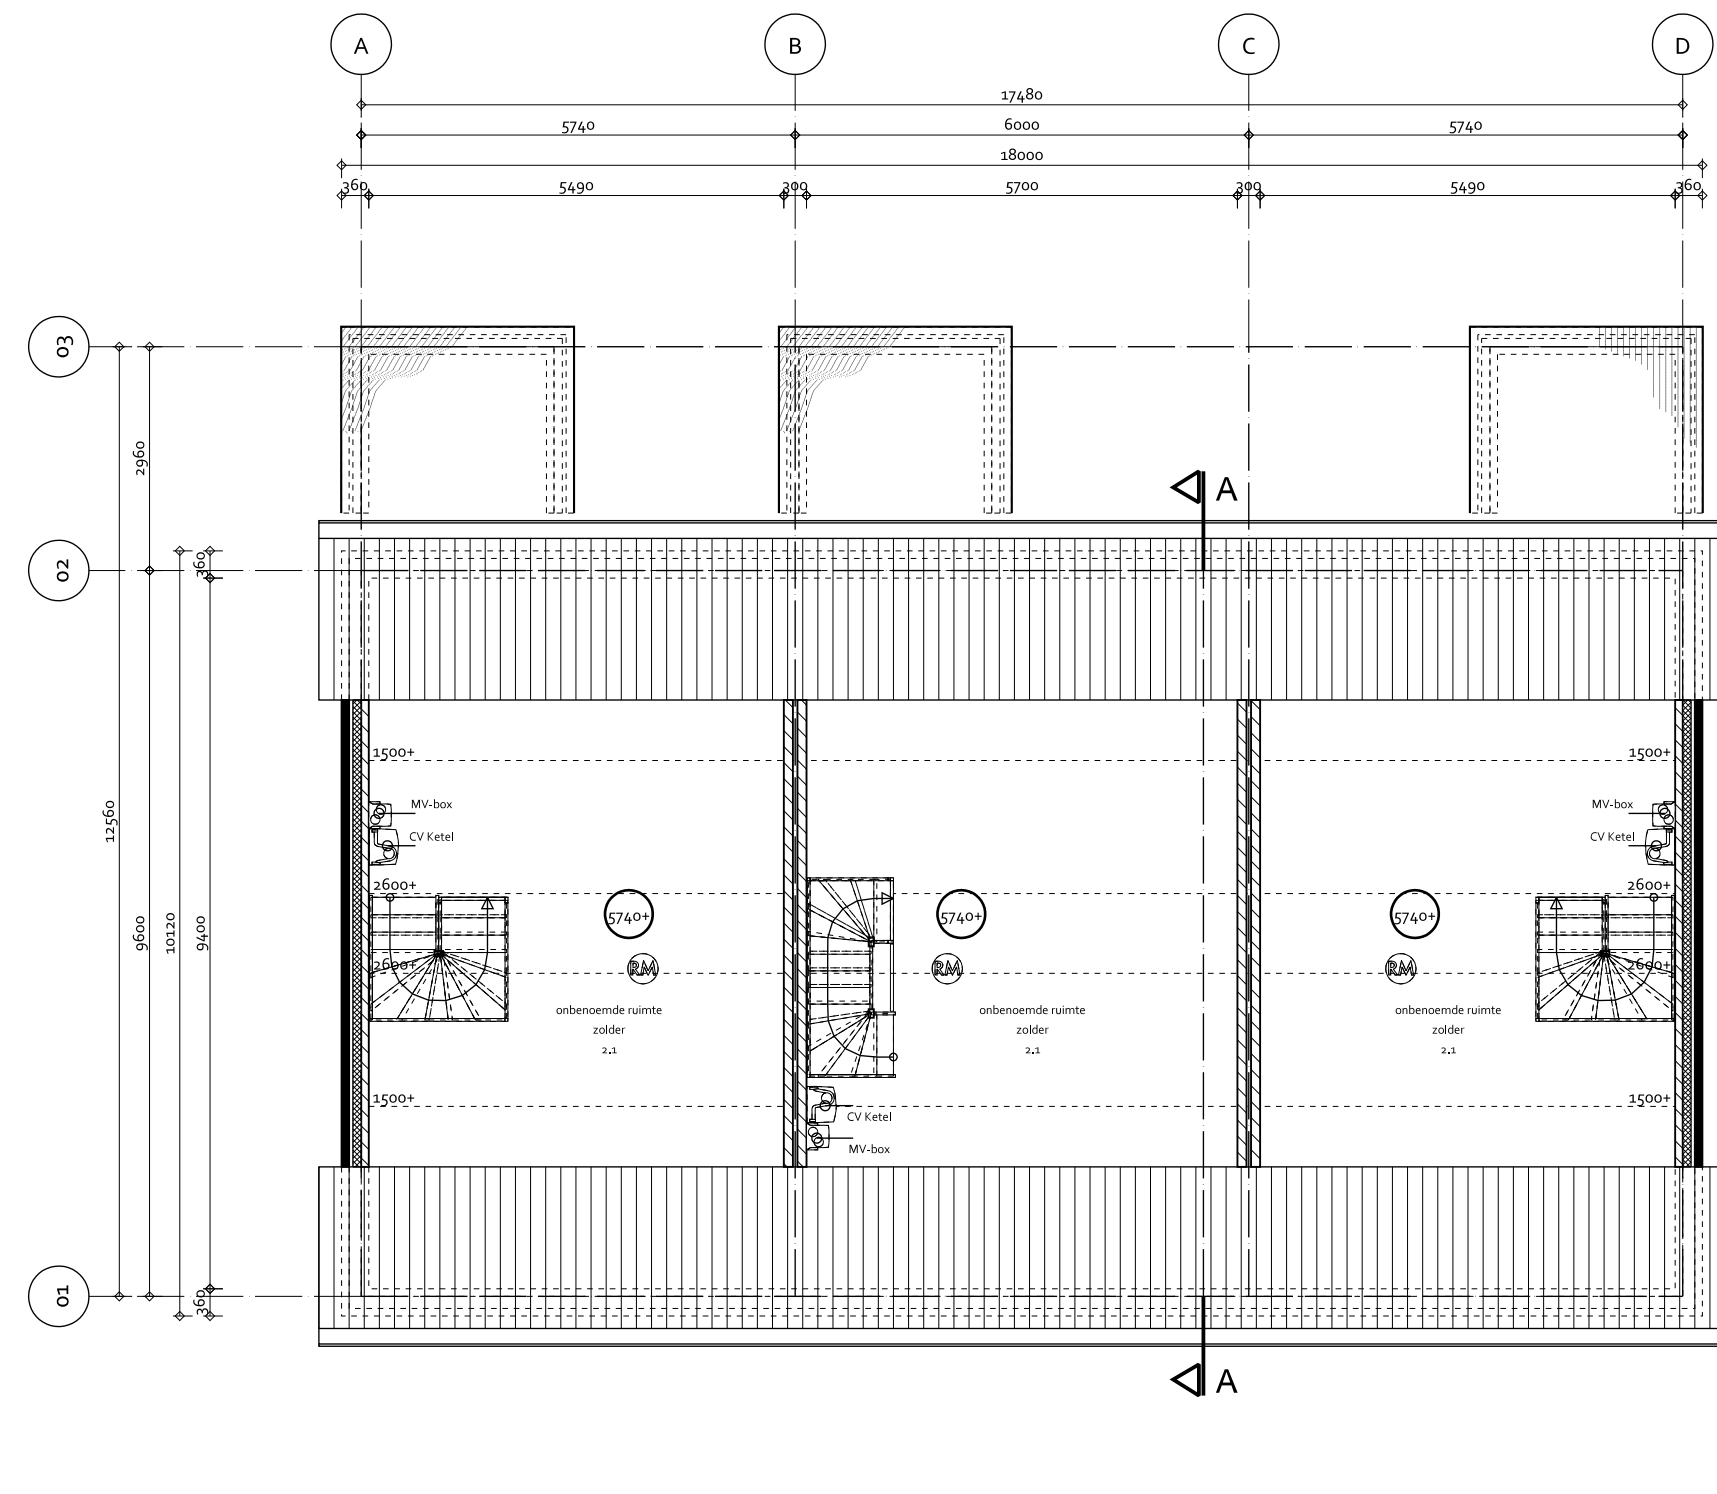

- 2e VERDIEPING -

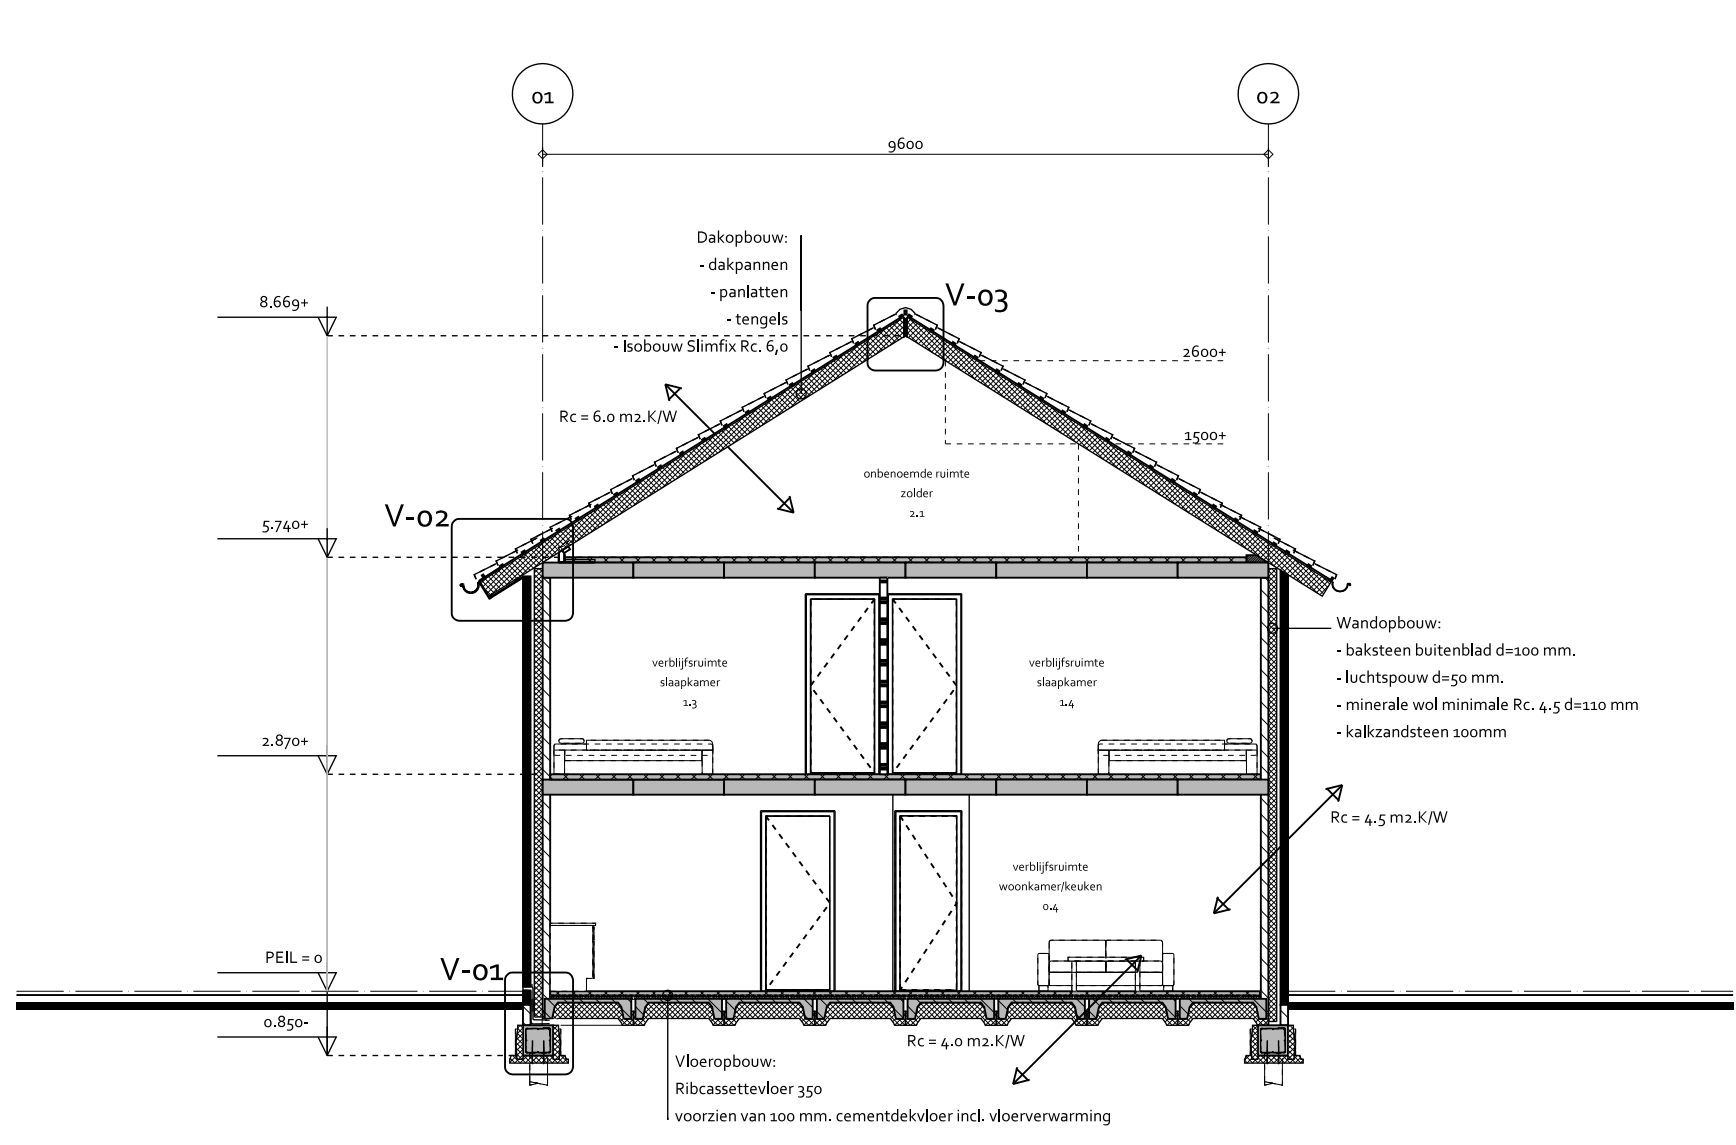

- DOORSNEDE A-A -

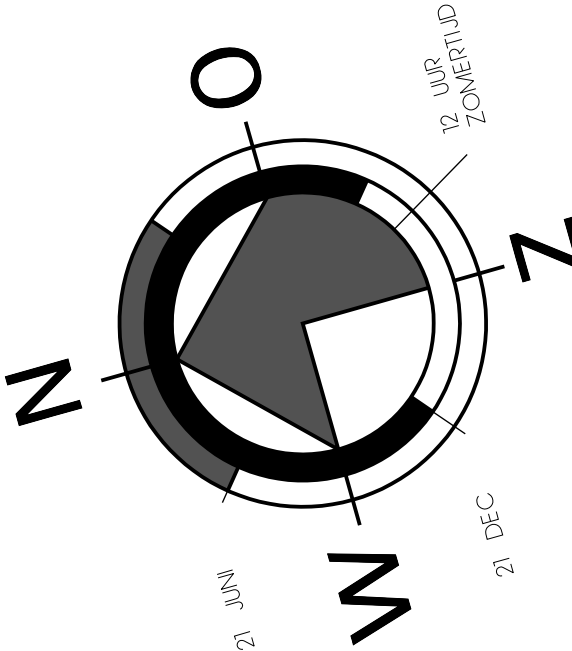

RENNOOI

PEL	= bovenkant afgewerkte vloer woning beganegrond
8700	= bovenkant afgewerkte vloer verdieping woning
8700	= bovenkant afgewerkte vloer zolder woning
8700	= hal en overloop voorzien van gekoppelde rookmelders volgens NEN 2555
leidingloop t.b.v. ventilatie volgens opgaaf installateur	
gevelelementen voldoen aan klasse 2 van NEN 5096, hang- en sluitwerk vlgs. eisen politiekeurmerk	
trappen voldoen aan Afdeling 2.5 Trap, tabel 2.33, kolom 'Reguliere trappen' van het bouwbesluit vloerafscheiding voldoet aan Afdeling 2.3 van het bouwbesluit	
alle ruimtes op de beganegrond zijn integraal toegankelijk volgens Afdeling 4.4 Bereikbaarheid en toegankelijkheid van het Bouwbesluit 2012	
maat binnendeuren 880 x 2315 mm.	
op basis van Afdeling 3.1, Bescherming tegen geluid van buiten, voldoet het bouwwerk aan de NEN 5077	
op basis van Afd. 3.5 'Wering van vocht', Art. 3.23 'Wateropname' voldoet het bouwwerk aan de NEN 2778	
op basis van Afd. 3.5 'Wering van vocht', Art. 3.21 'Wering van vocht van buiten' voldoet het bouwwerk aan de NEN 2778	
Alle openingen in de uitwendige scheidingconstructie hebben geen openingen die breder zijn dan 0,05 m ter wering van ratten en muizen volgens Afd. 3.10 'Bescherming tegen ratten en muizen', Art. 3.69 'Openingen'	
oppervlakte vertrekken gemeten tot 1500+ lijn	

KLEURSTAAT

ONDERDEEL	MATERIAAL	KLEUR
Gevels	baksteen	rood
- Plint gebouw	baksteen	rood (doker gevoegd)
- Gevel	baksteen	rood
- Voegwerk	specie	grijs
Kozijnen	hout	cremewit
- Ramen	hout	cremewit
- Deuren	hout	cremewit
Dakgoten en boeidelen	multipaint	cremewit
Dakbedekking	keramische dakpannen/bitumen	antraciet

TEAM 2
Ontwerp + Management

Studio voor de bouwkunst
Bezoekadres: De Kampen 22, 8323 DE, Vollenhove. Postadres: Postbus 88, 8325 ZH, Vollenhove.
Website: www.om-team2.nl | E-mail: info@om-team2.nl | Tel: 0527 242743 | Fax: 0527 242744

Betreft:
Rijwoningen a.d. Matthijs Kiersstraat te Steenwijk

Schaal:
1:300

Formaat:
A-1

Onderdeel:
Plattegronden en doorsnede

Datum:
18-07-2016

Opdrachtgever:
Bouwbedrijf Jongbloed
Duarsweg 12a
8347 WG Eezeven

Gecontroleerd:
A.J. Weijs

Datum:
18-07-2016

Lokatie:
Matthijs Kiersstraat
Steenwijk

Status:
DEFINITIEF

Fase:
BOUWAANVRAAG

Wijzigingen:
A D
B E
C F

Werknr. Blad:
052-15 BA-02

BOUWAANVRAAG