




Noordgevel

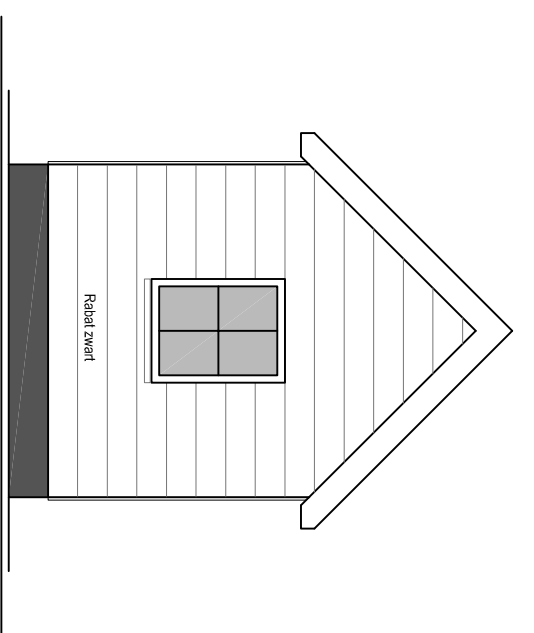


Oostgevel

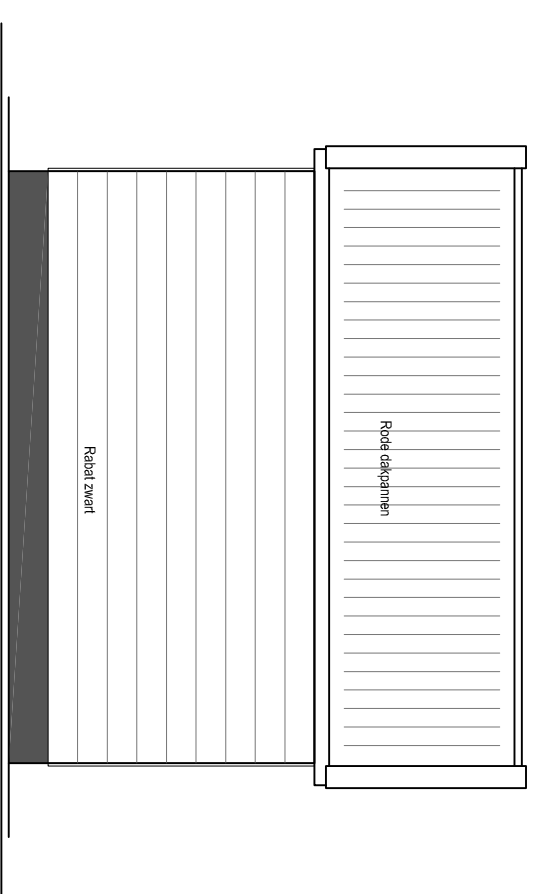


Zuidgevel

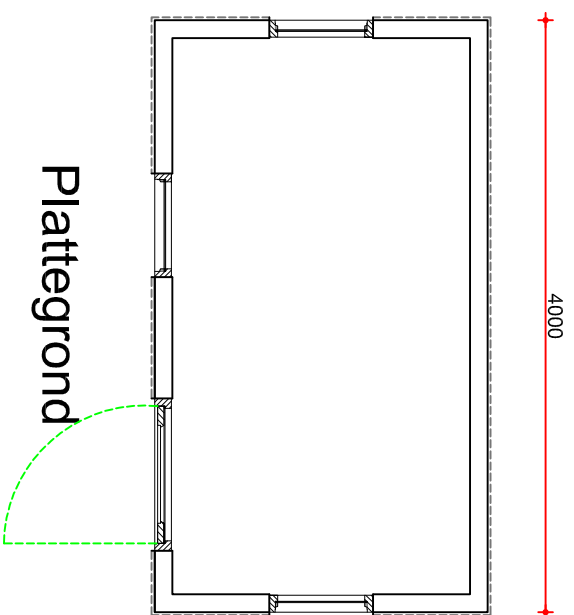


Plattegrond

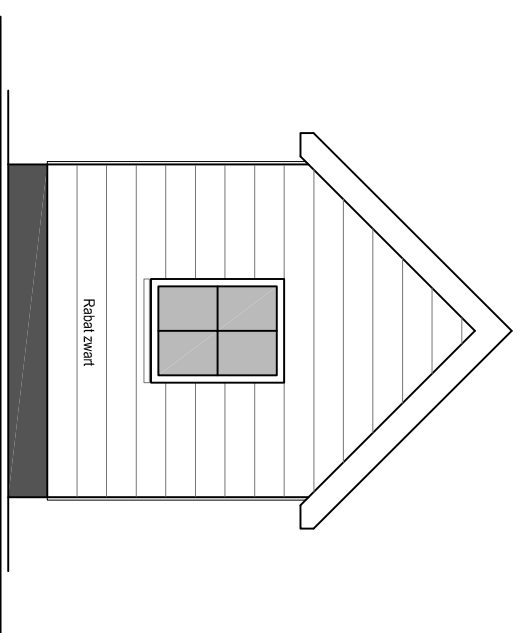

Westgevel

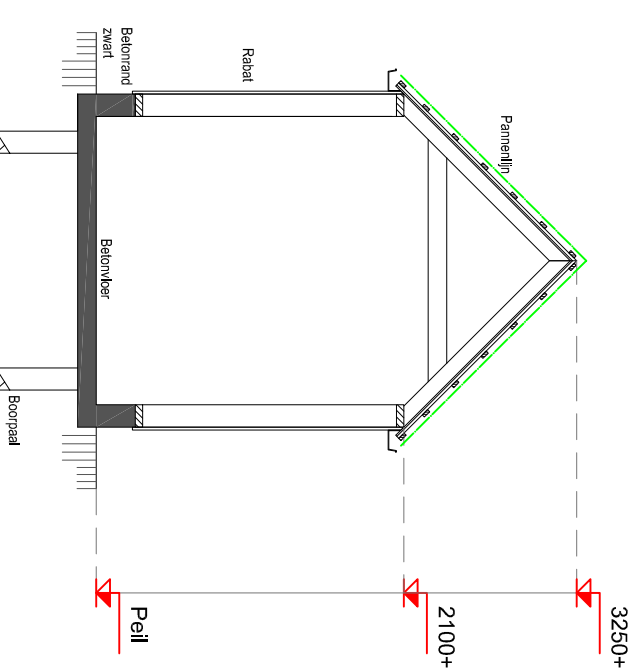

Doorsnede

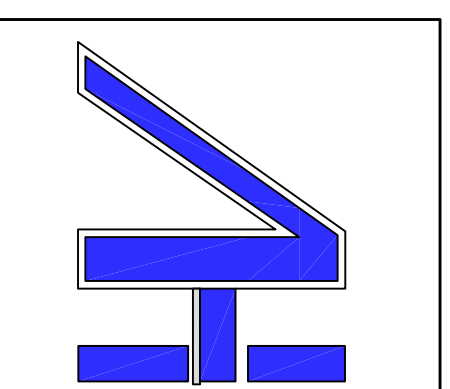

## Teken & Kalkulatie Buro Aalt Hoen

Heerenveenseweg 59a 8471 BB Wolvega Tel: 0561-615747 Mob: 06-18221841

Oprichtgever:  
**Fam. J. de Jong**  
 Googweg 11  
 1399 EP Muiderberg

Project:  
 Verplaatsen van het schuurfje.  
 Noorderpad 6  
 8355 AP Gielthoorn

Blaad  
**Schuur-01**

Onderwerp:	<b>Gevelaanzichten - Plattegrond - Doorsnede.</b>		Formaat: A3
Datum: 05-04-2016	Schaal: 1:50	Ingeklend: Omgevingsvergunningaanvraag 06-04-2016	Schaal: 1:50
Wijzigingen:			