

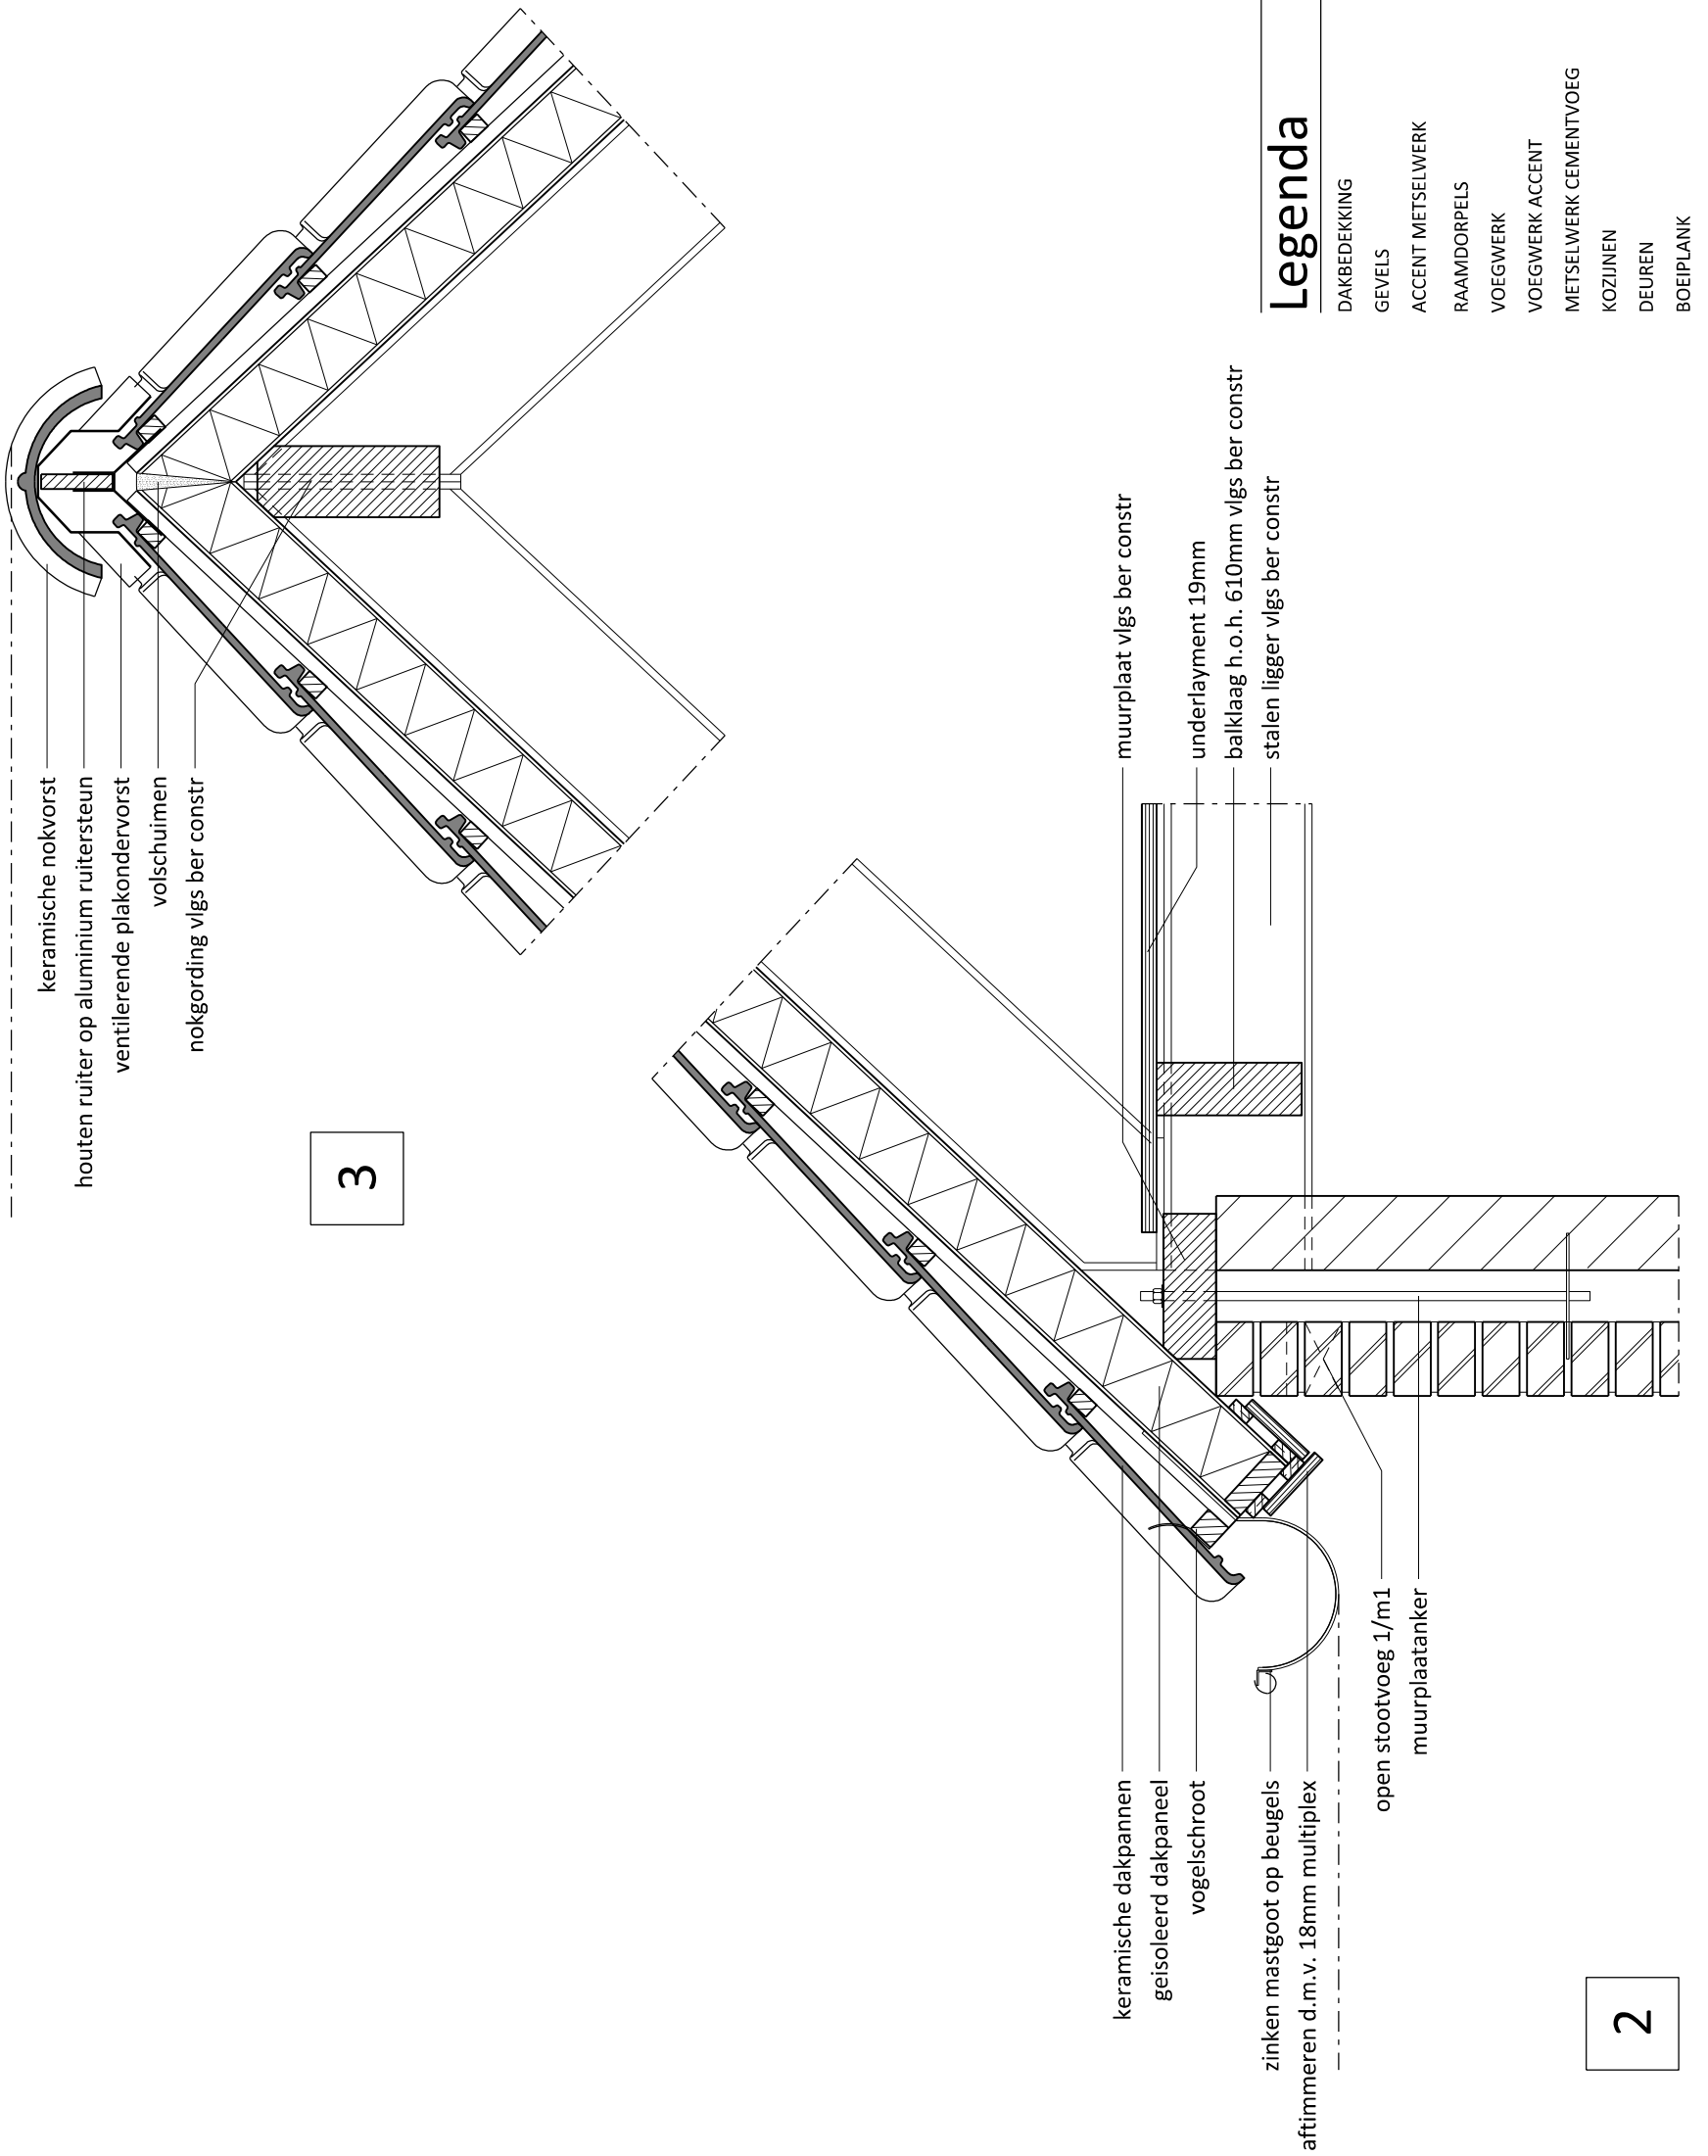


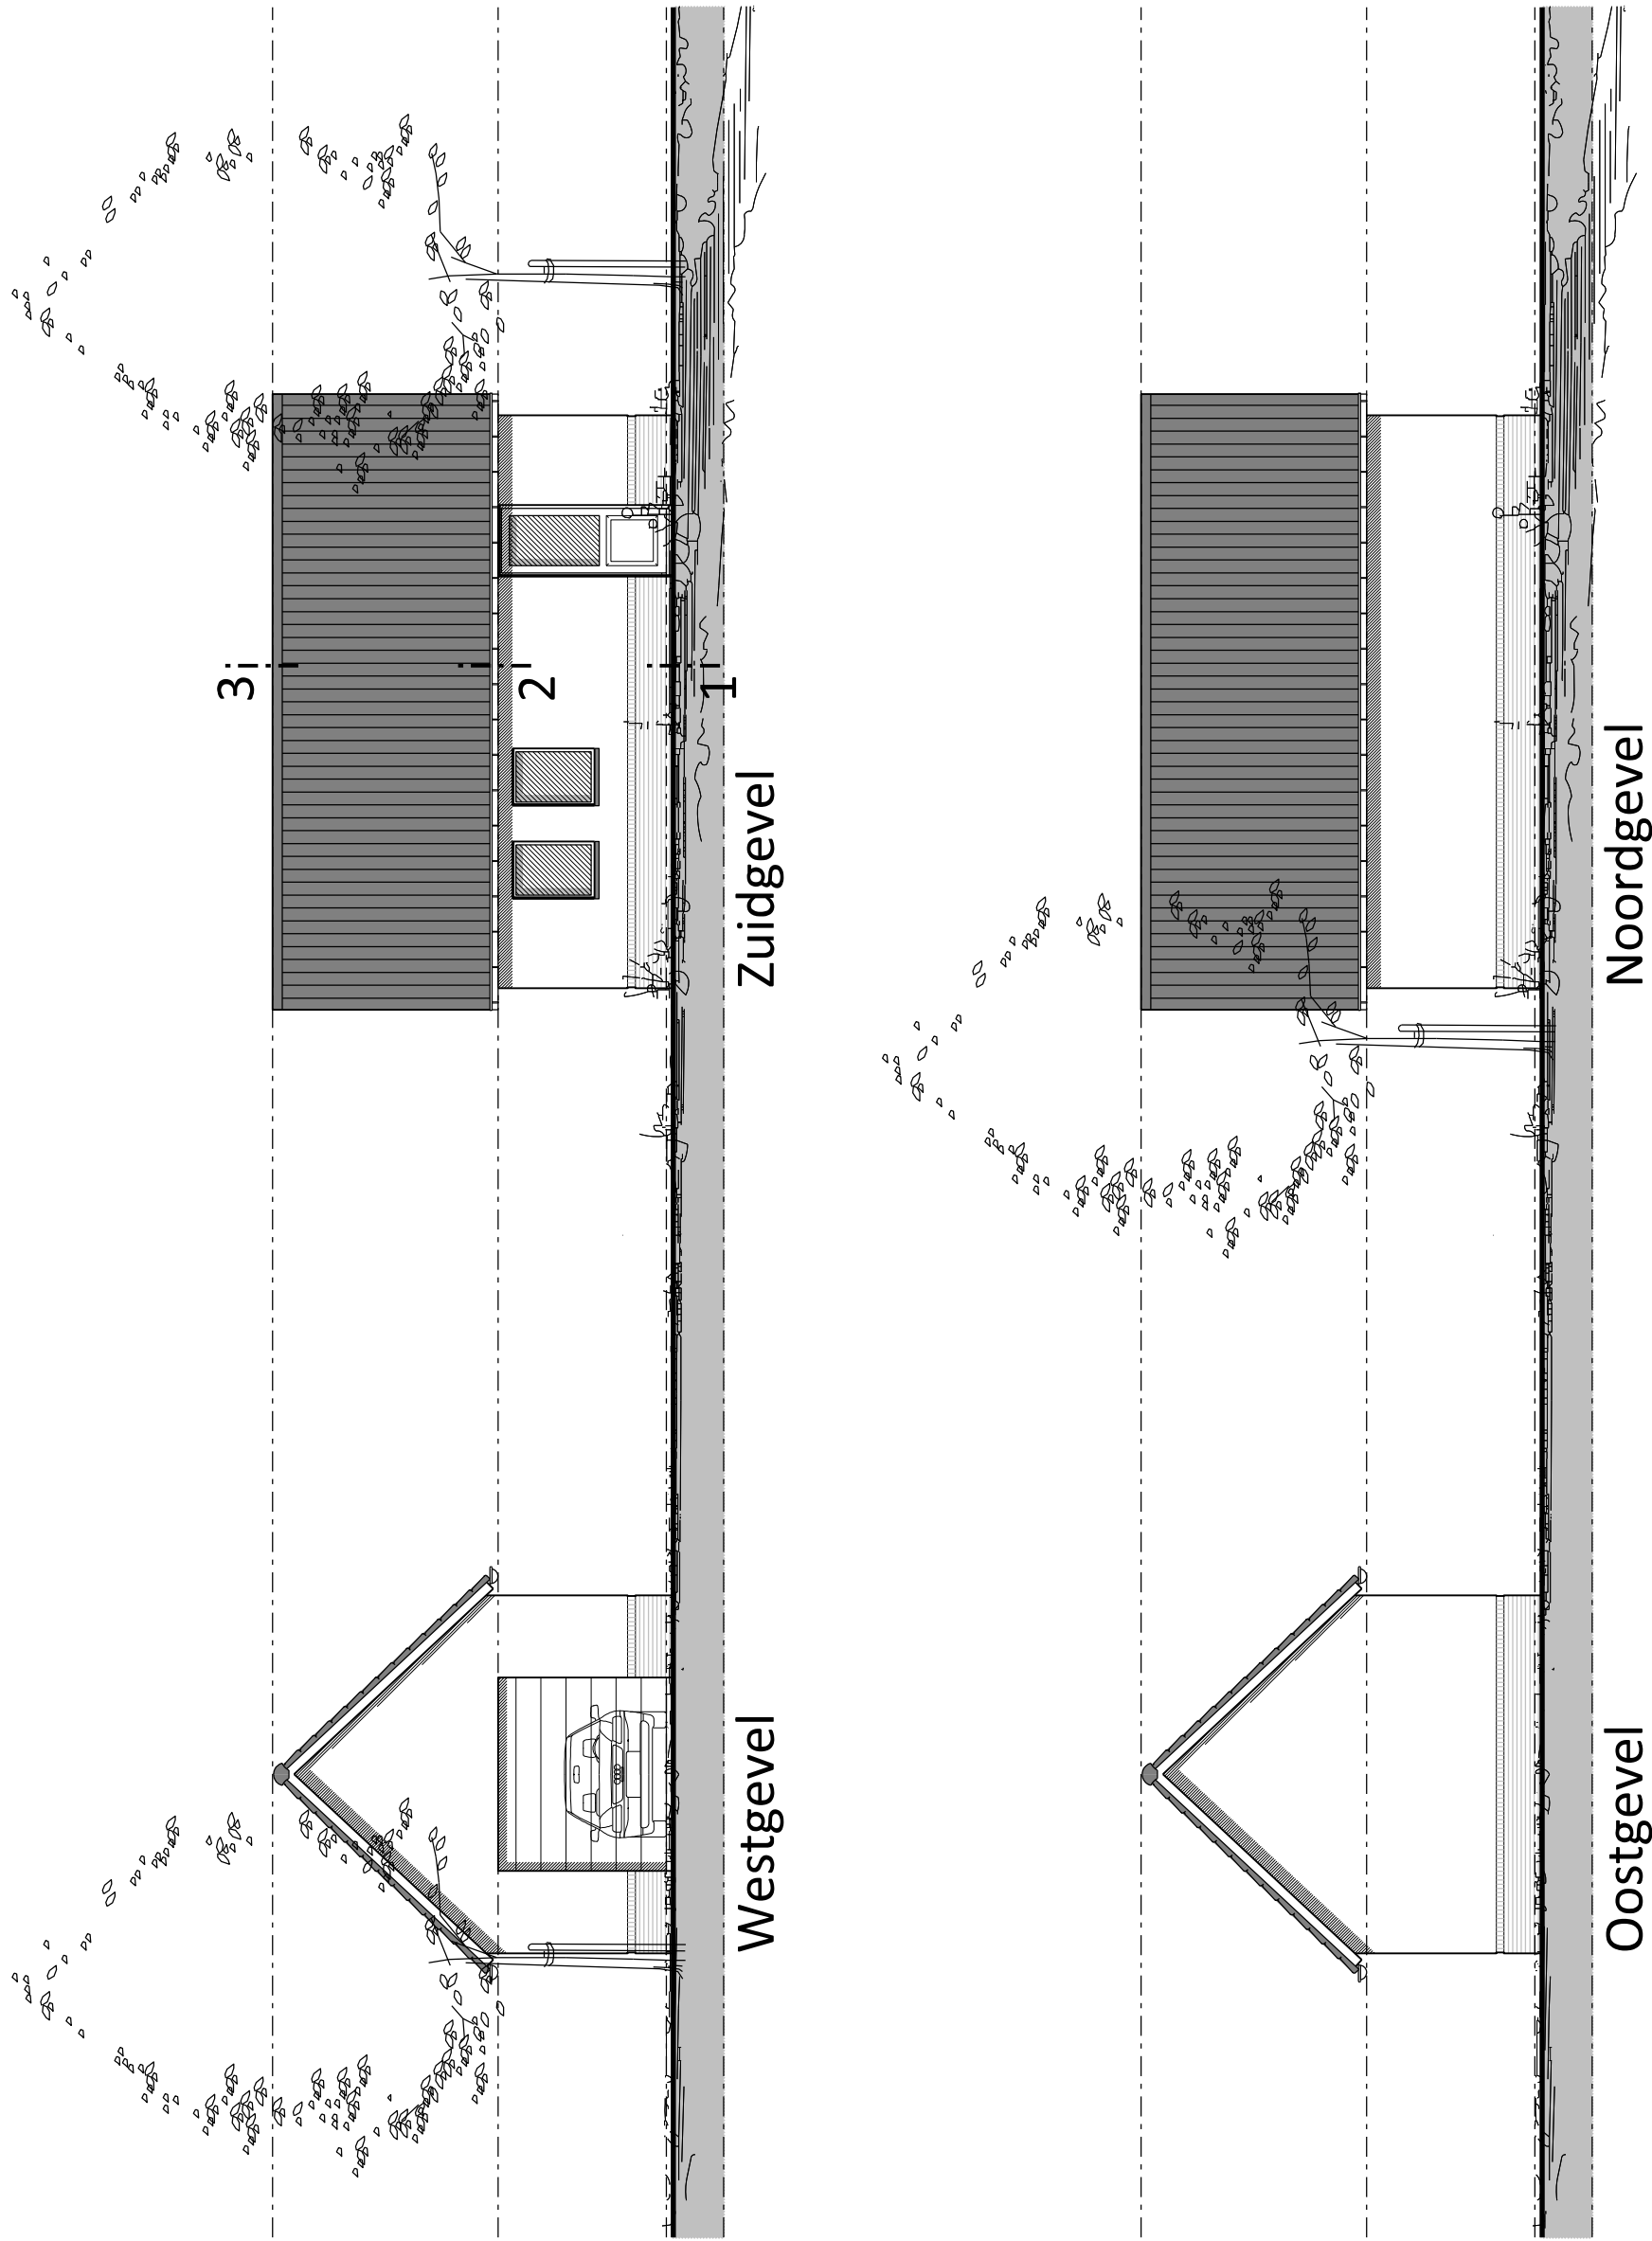


Legenda	
DAKBEKLEIING	-- KERAMISCHE DAKPANNEN, KLEUR ZWART
GEVELS	-- GEVELKLEUREN, KLEUR DONKER ROOD GENIJANCEERD
ACCENT METSELSWERK	--
RAAMDORPELS	-- HARDSTEEN, KLEUR NATUREL
VOEGWERK	-- PLATVOL (KAMWERK) KLEUR GRIS
VOEGWERK ACCENT	-- PLATVOL KLEUR DONKER GRIS
METSELSWERK CEMENTVOEG	--
KOZIJNEN	-- MEERANT, KLEUR GEBROKEN WIT
DEUREN	-- HARDHOUT, KLEUR ANTEKINGROEN
BODENPLANK	-- HARDHOUT, KLEUR GEBROKEN WIT

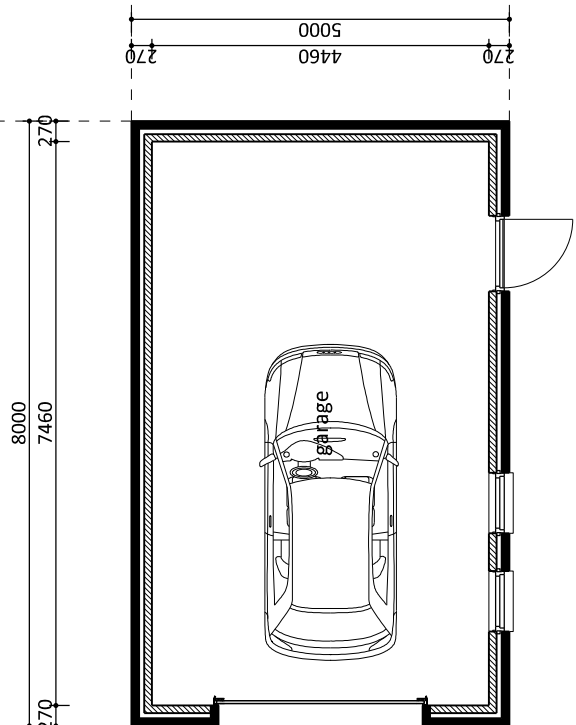


Plattegrond


gehele bouwwerk is 'overige gebruiksfuncties'

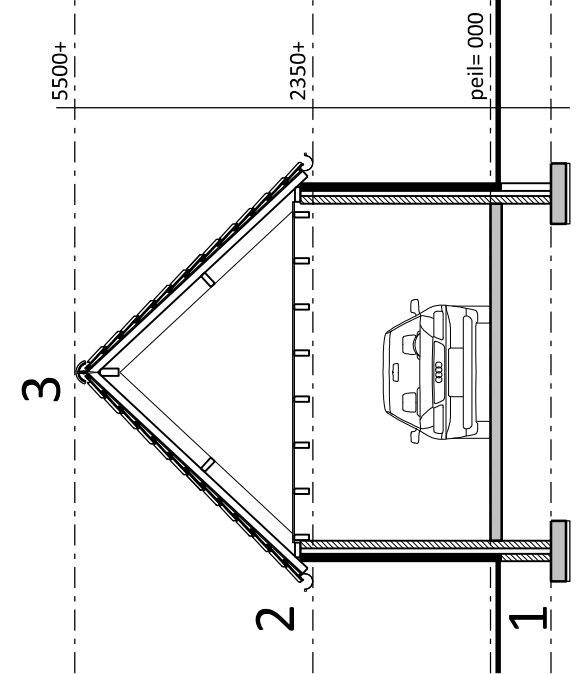

Doorsnede

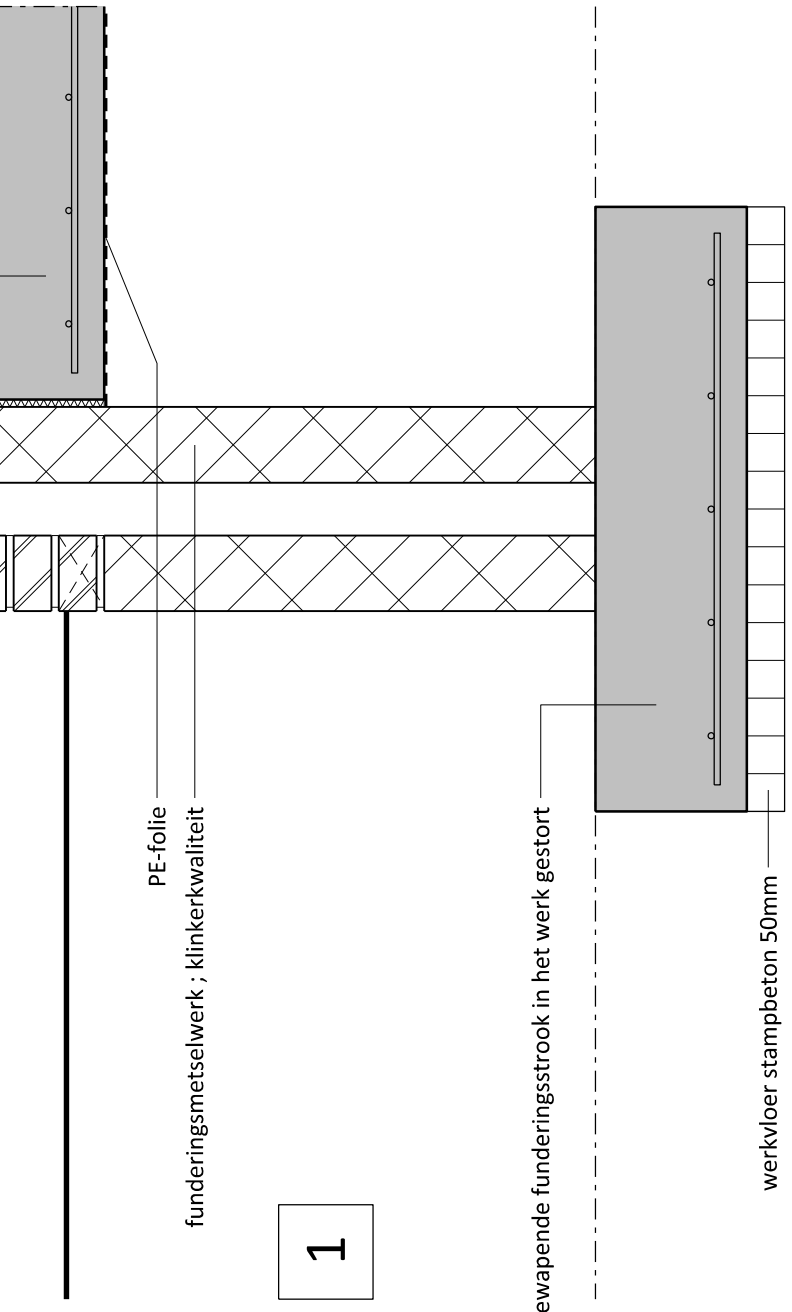


Details 1:10

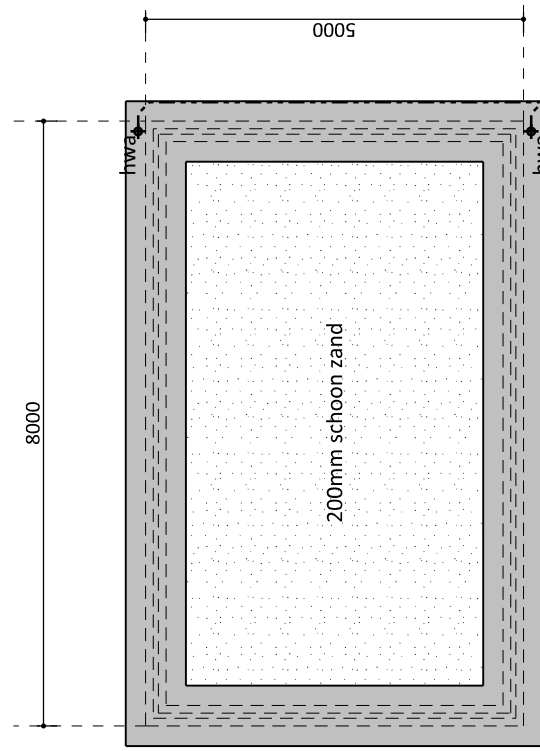


Fundering

- fundering uitvoeren als in het werk gestorte strokenfundering volgens nabere uitwerking constructeur
- betonafmeting C20/25
- bekisting, wapening minimaal 50mm onder
- draagkracht grond controleren midden funderingsapparaat door de constructeur

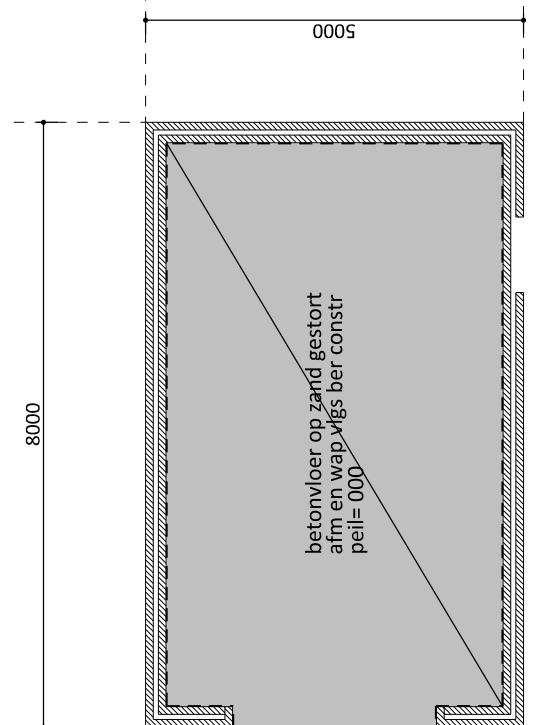


Begane grondvloer

- betonvloer op sand volgens ber. constr.

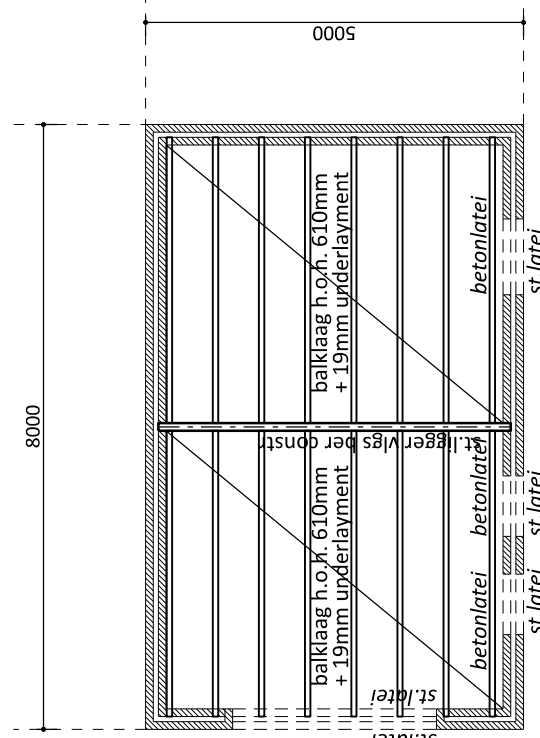


Zoldervloer

- zoldervloer uitvoeren als houten balklaag h.o.h. 610mm waarover 19mm
- verankeringen balken op draagbalken, koppeldijpte e.d. een en ander in
- thermisch verzinkt uitvoering

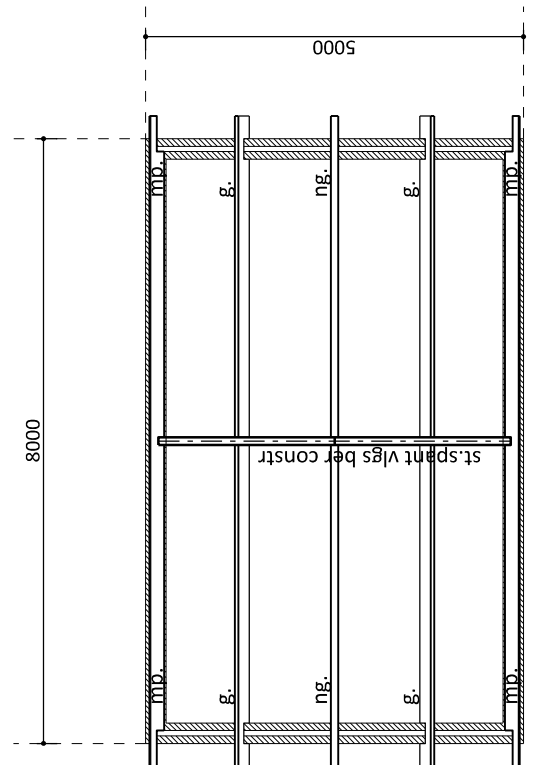

Kapconstructie

- hellend dakconstructie dakpan uitvoeren als
- opvallend, koppeldijpte, balkenbomen en dergelijke
- thermisch verzinkt uitvoering

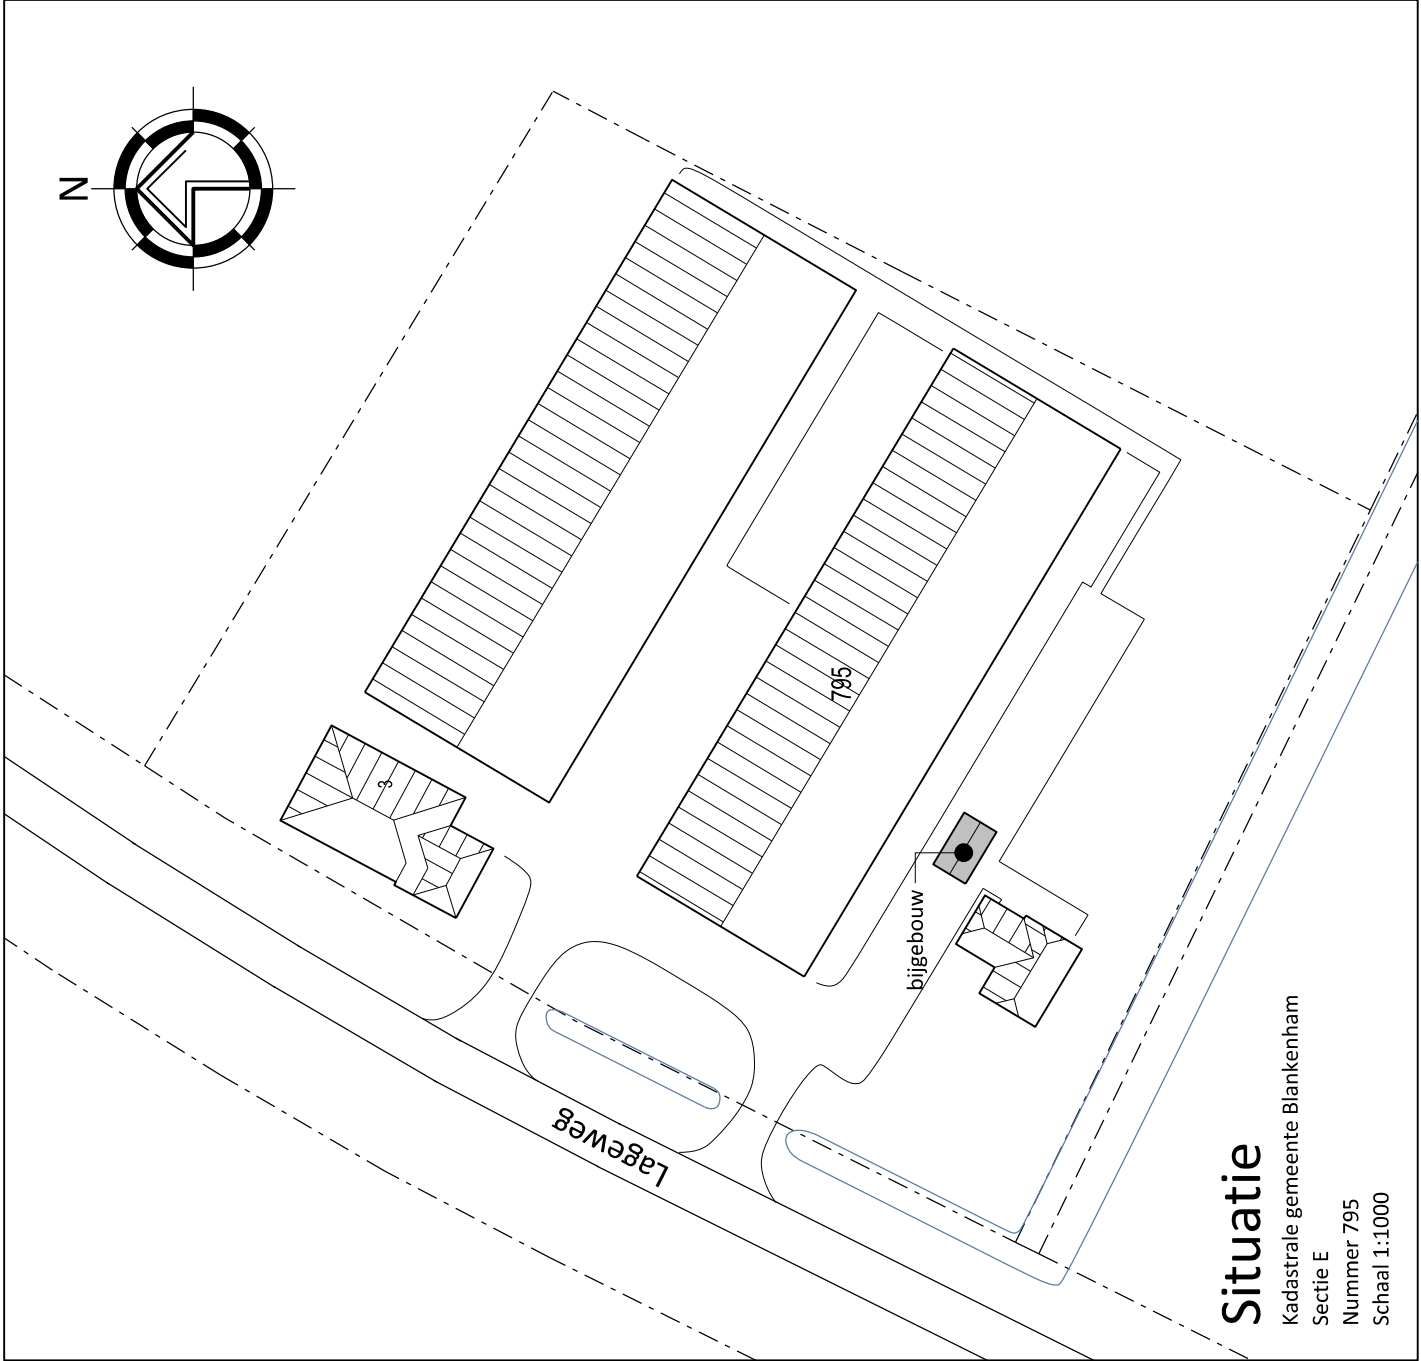

VanWESTREENEN	
PROJECT:	SCHAAL: 1:100
Het oprichten van een bijgebouw	GETEKEND: MK
OPDRACHTGEVER:	FORMAAT: A2
Fam. R. Braad	DATUM: 03/12/2015
8573 CC Blankenham	WIZIGING: -
LOCATIE: Lageweg 2 te Blankenham	PROJECTNUMMER: OV-BRAAD1
ONDERDEEL:	Blad 1 van 1
Aanvraag Omgevingsvergunning	
maten voor de uitvoering in het werk controleren	

Van Westreenen Adviseurs
Antonie Fokkerstraat 1a
3723 AP Barneveld
T: (0354) 47 42 31
E: info@vanwestreenen.nl
Van Westreenen Adviseurs
T: (0354) 37 97 37
F: (0354) 37 83 64
E: info@vanwestreenen.nl