



INGEKOMEN 07 NOV. 2012

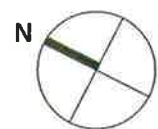

### situatie

schaal: 1:1.000  
kadastrale gemeente: Steenwijk  
sectie: 1H  
perceelnummer: 501

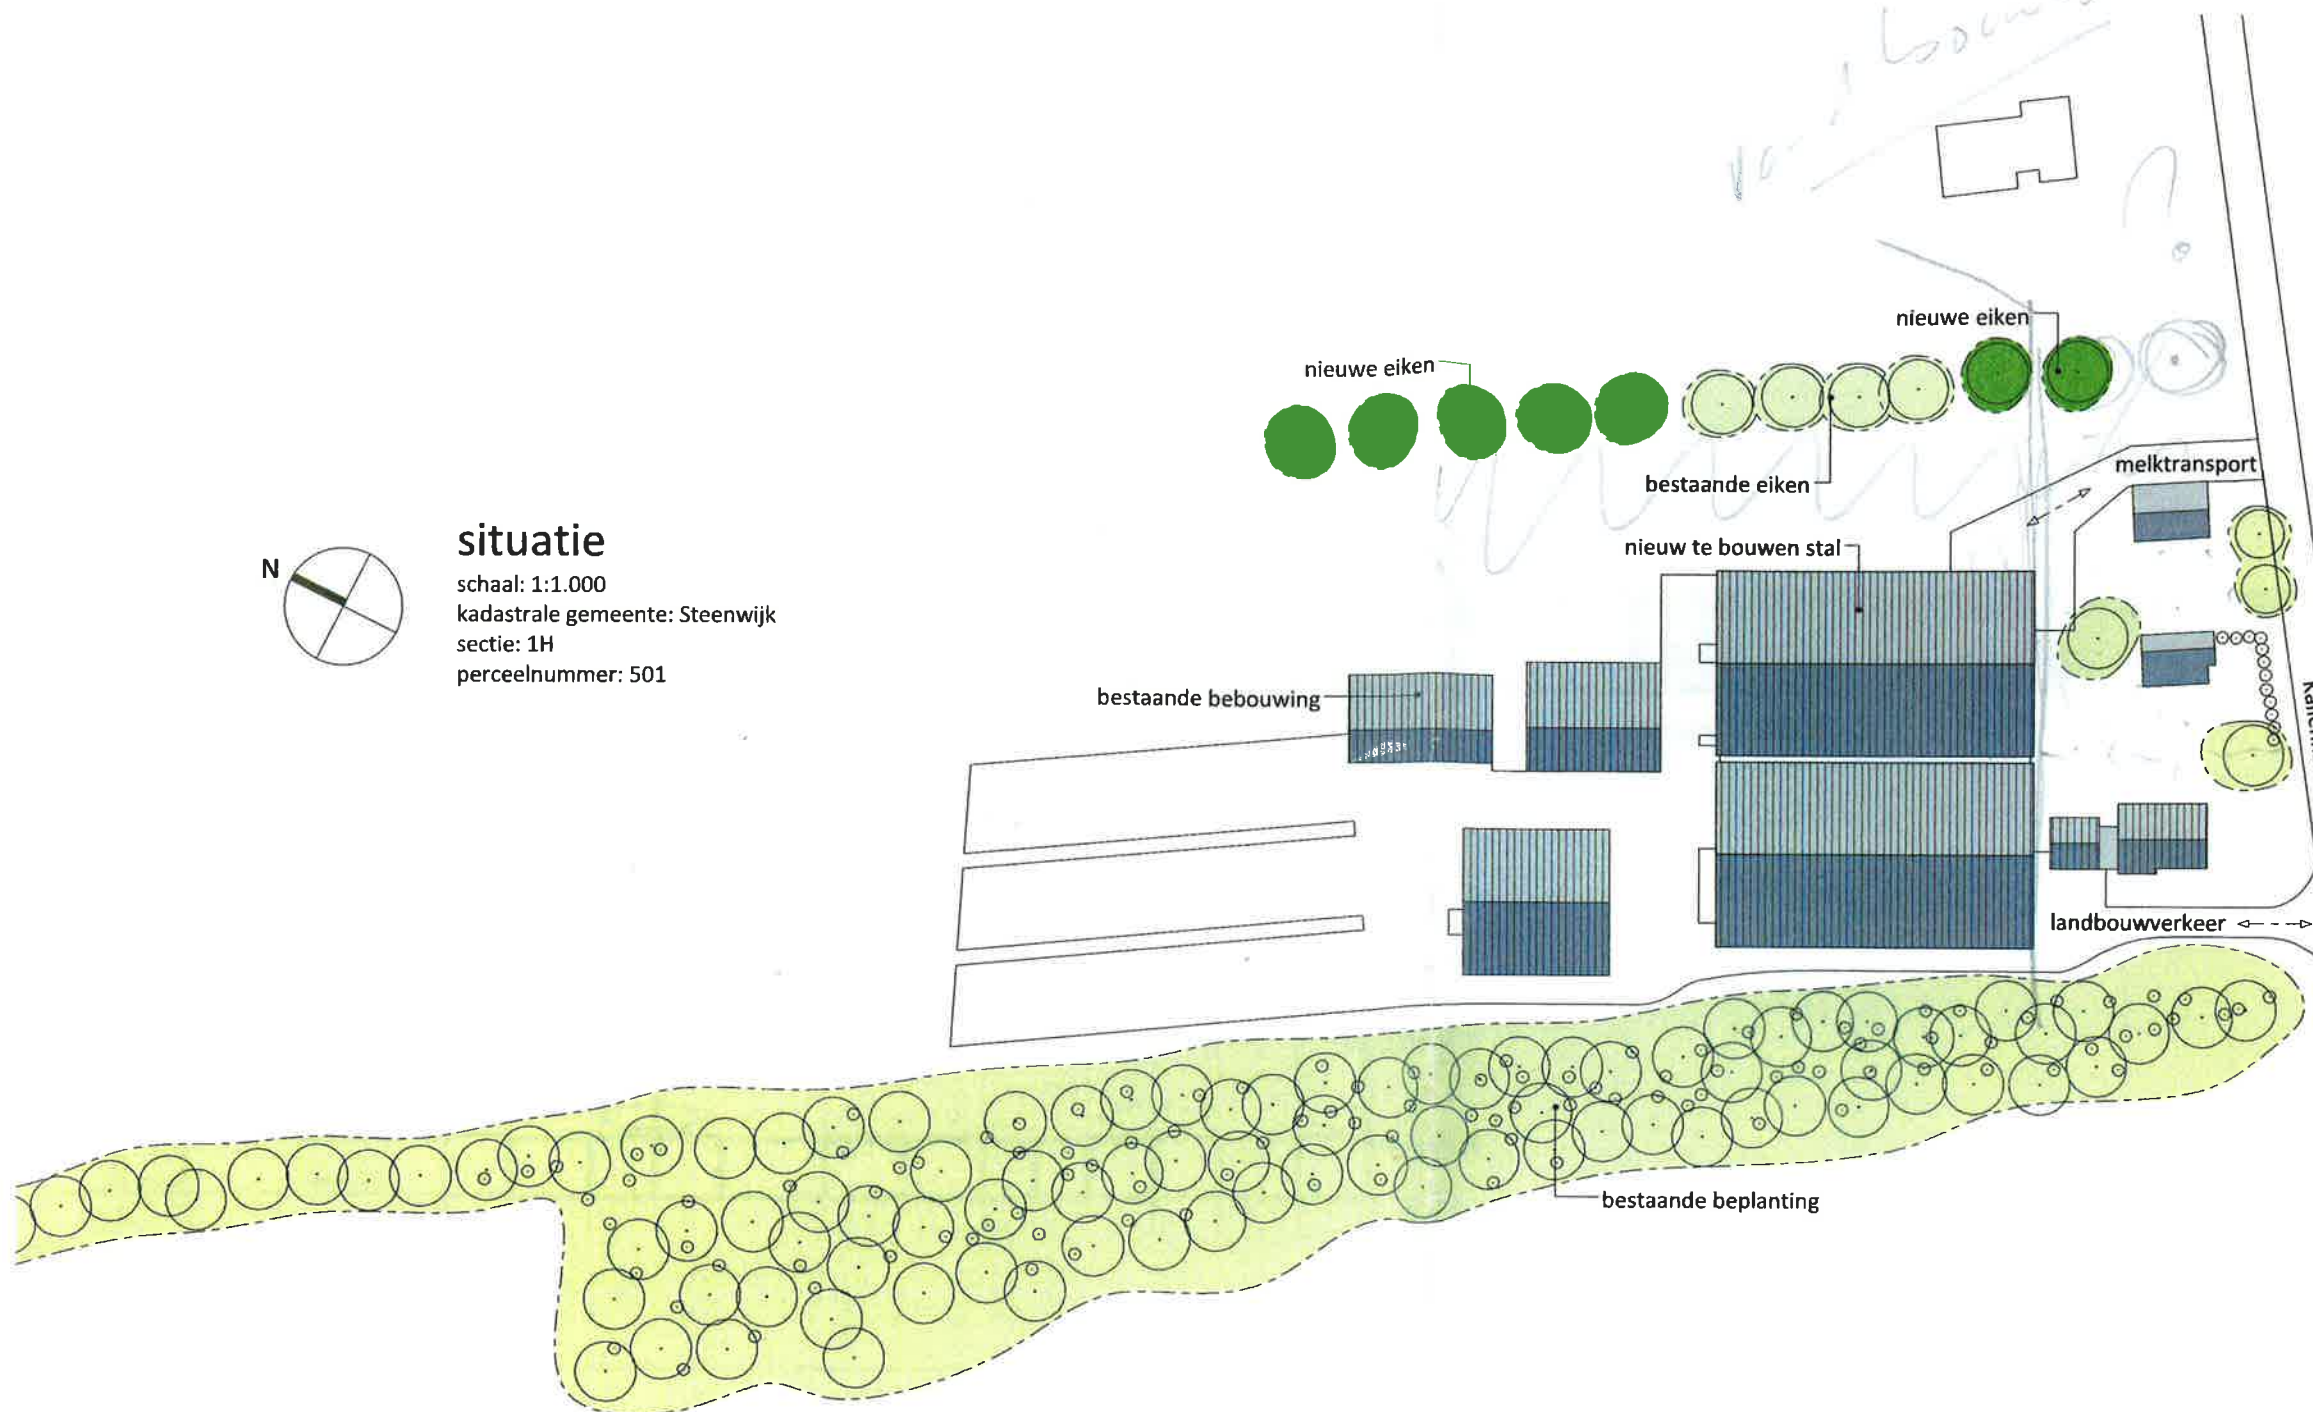

**rombōu**

opdrachtgever Melkveebedrijf Veenstra-Rozeboom  
onderdeel beplanting

bladnummer VO-06

intake B-51.834  
schaal 1:1000  
papierformaat A3  
datum 06-11-2012

Zwartewaterallee 14  
Postbus 240  
8000 AE Zwolle

(088) 888 66 61  
(088) 888 66 62


info@rombou.nl  
www.rombou.nl

INGEKOMEN 07 NOV. 2012




## Achtergevel

### Linkerzijgevel

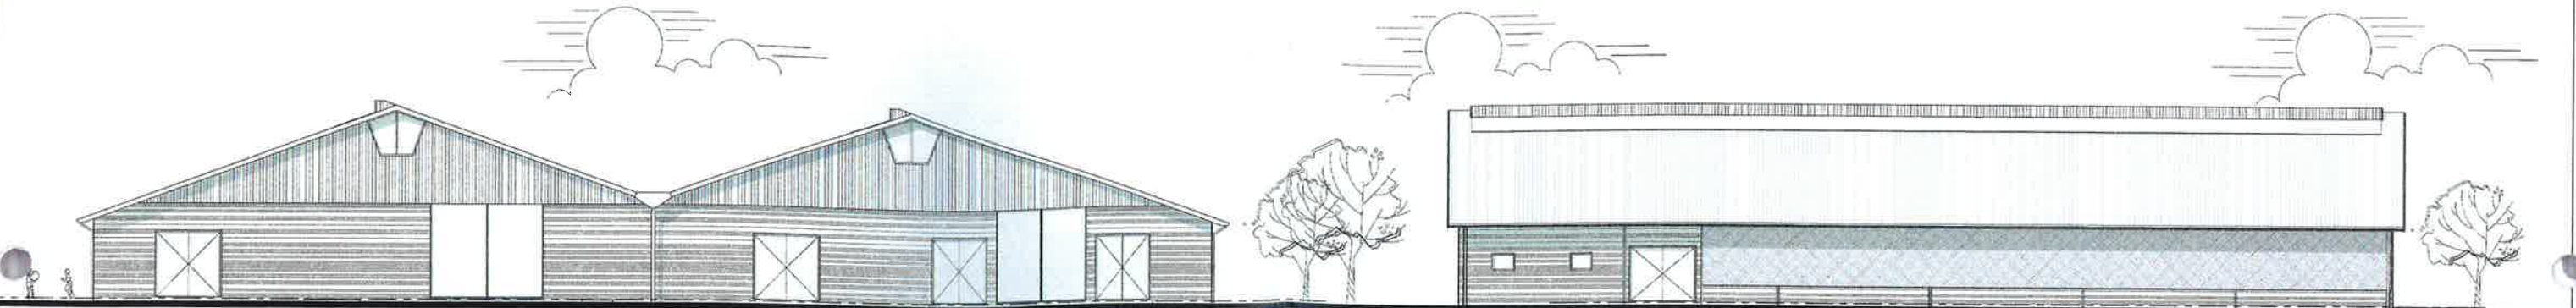

## Voorgevel

Rechterzijgeve

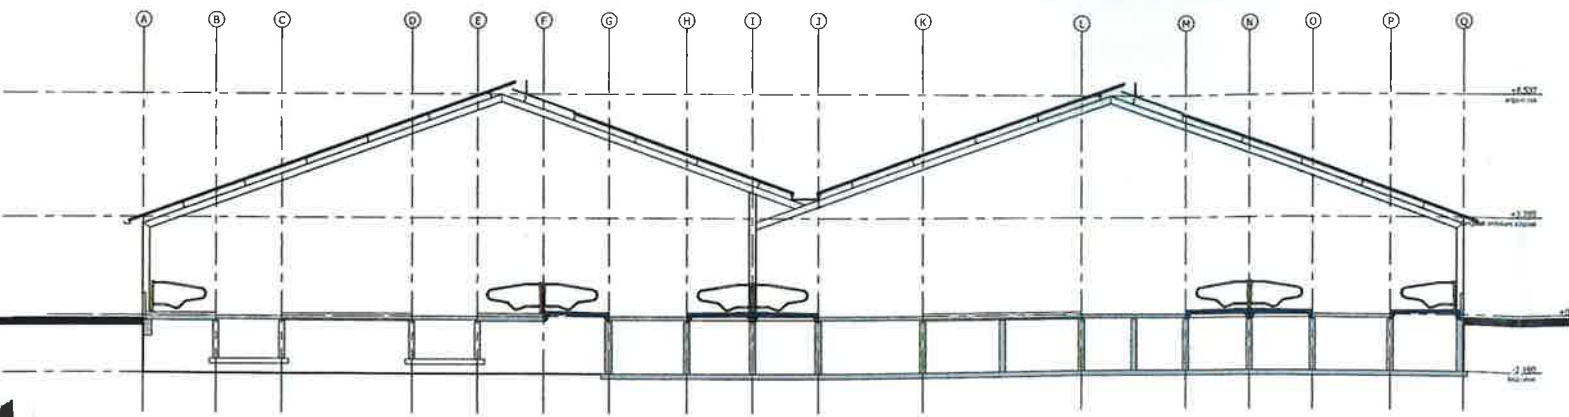

### Doorsnede A-A

| Kleur- en materiaaltableau |                                |                         |
|----------------------------|--------------------------------|-------------------------|
| gevelschemen               | beton elementen, baksteensteen | antraciet/grijs, Ref 70 |
| voegwerk                   | cement                         | antraciet, Ref 7012     |
| raamkozijnen               | kunststof                      | zwart, Ref 7016         |
| deuren                     | kunststof                      | lichtgrijs, Ref 7012    |
| schuifdeuren               | hout                           | antraciet, Ref 7016     |
| trapgevoelbodem            | schuifdeuren                   | antraciet, Ref 7016     |
| deurbeltoetsing            | glaswand van opslaten          | antraciet, Ref 7016     |
| deurbeltoetsing            | sandwich / golfstaal           | grijs, Ref 7043         |
| voegplaat                  | kunststof                      | zwart                   |
| gordijn                    | kunststof                      | antraciet               |
| plafond stuc               | gips                           | grijs, Ref 7043         |
| gips                       | gips                           | begevoerd, Ref 1002     |
| luis                       | kunststof                      | begevoerd, Ref 1002     |

rombōu

**Productleverancier** Melkveebedrijf Veenstra-Rozeboom  
Kallenkote 11B

Tel. 0521-513194

**Project:** Uitbreiding ligboxenstal voor het bedrijf aan de Kalkenkote 116 te Kalkenkote

gevels en doorsne-


VO-20-

2000-01-01  
2000-01-01  
2000-01-01


D-51.834  
 3-100  
 Age  
 W

10



INGEKOMEN 07 NOV. 2012

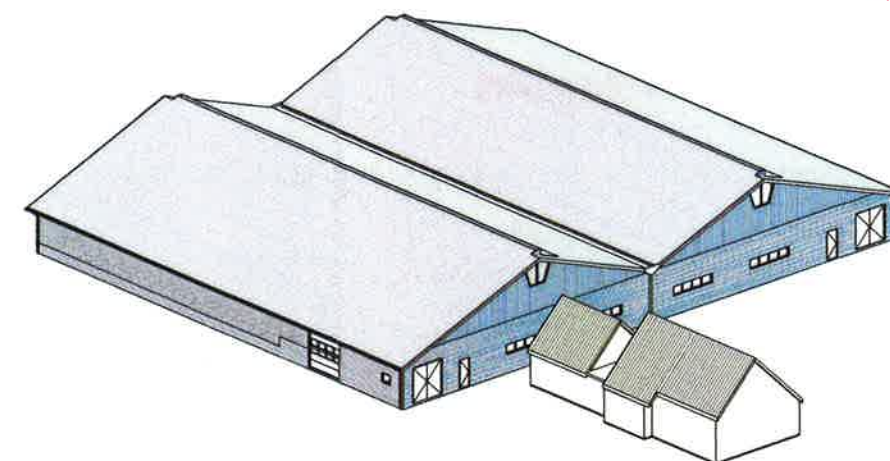

Isometrie, schaal 1:200

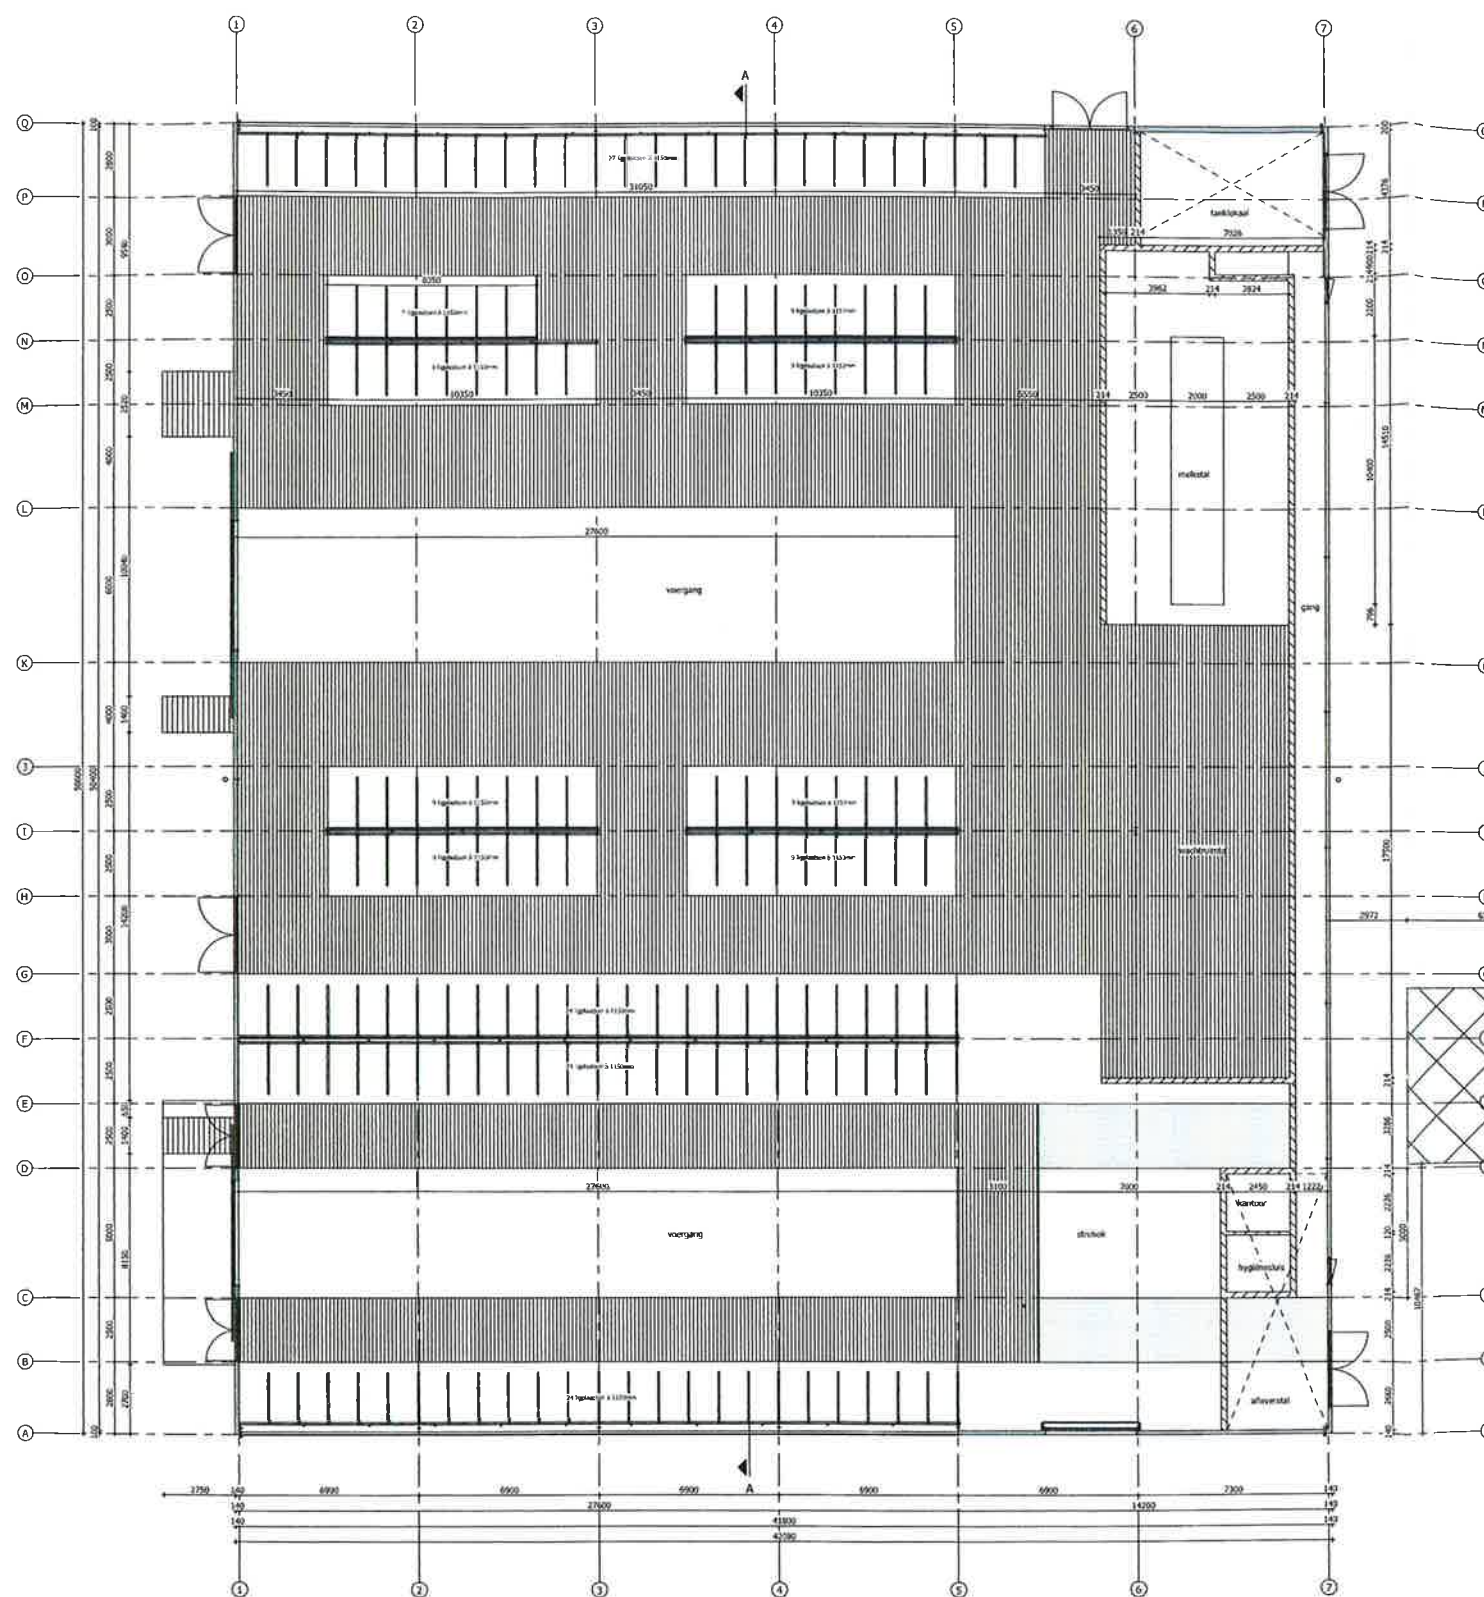

Begane grond

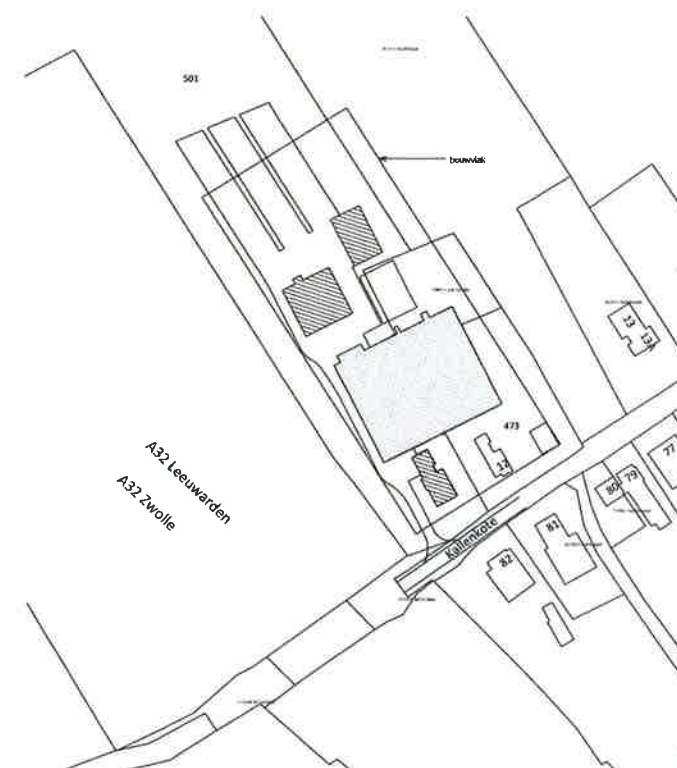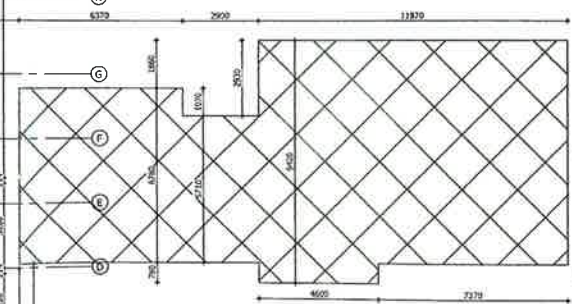

Situatie

**rombōu**

opdrachtgever: Multi-veebedrijf Veensma-Rozeboom  
Kalkenkote 110  
8345 HB, Kalkenkote  
Tef. 0521-513194

project: Uitbreiding ligboxenstal voor het bedrijf aan  
de Kalkenkote 110 te Kalkenkote

ontwerper: Ontwerpers  
tekening: Tekening ligboxenstal B  
plattegrond, isometrie en situatie

tekeningnummer: VO-11-B

plattegrond  
schaal  
papierformaat  
A0  
WA  
B-51.834  
L-100  
02-07-2012

Zaagruimte 10x14  
Materiaal: Hout  
Kleur: Rood  
Lengte: 10m  
Breedte: 14m  
Gewicht: 100kg

## Stroomlijn Rapport

gemeente Steenwijkerland



Deze kaart is noordgericht

Schaal 1:1000

Datum: 12 oktober 2012

Aan dit uittreksel mogen geen maten worden ontleend.