




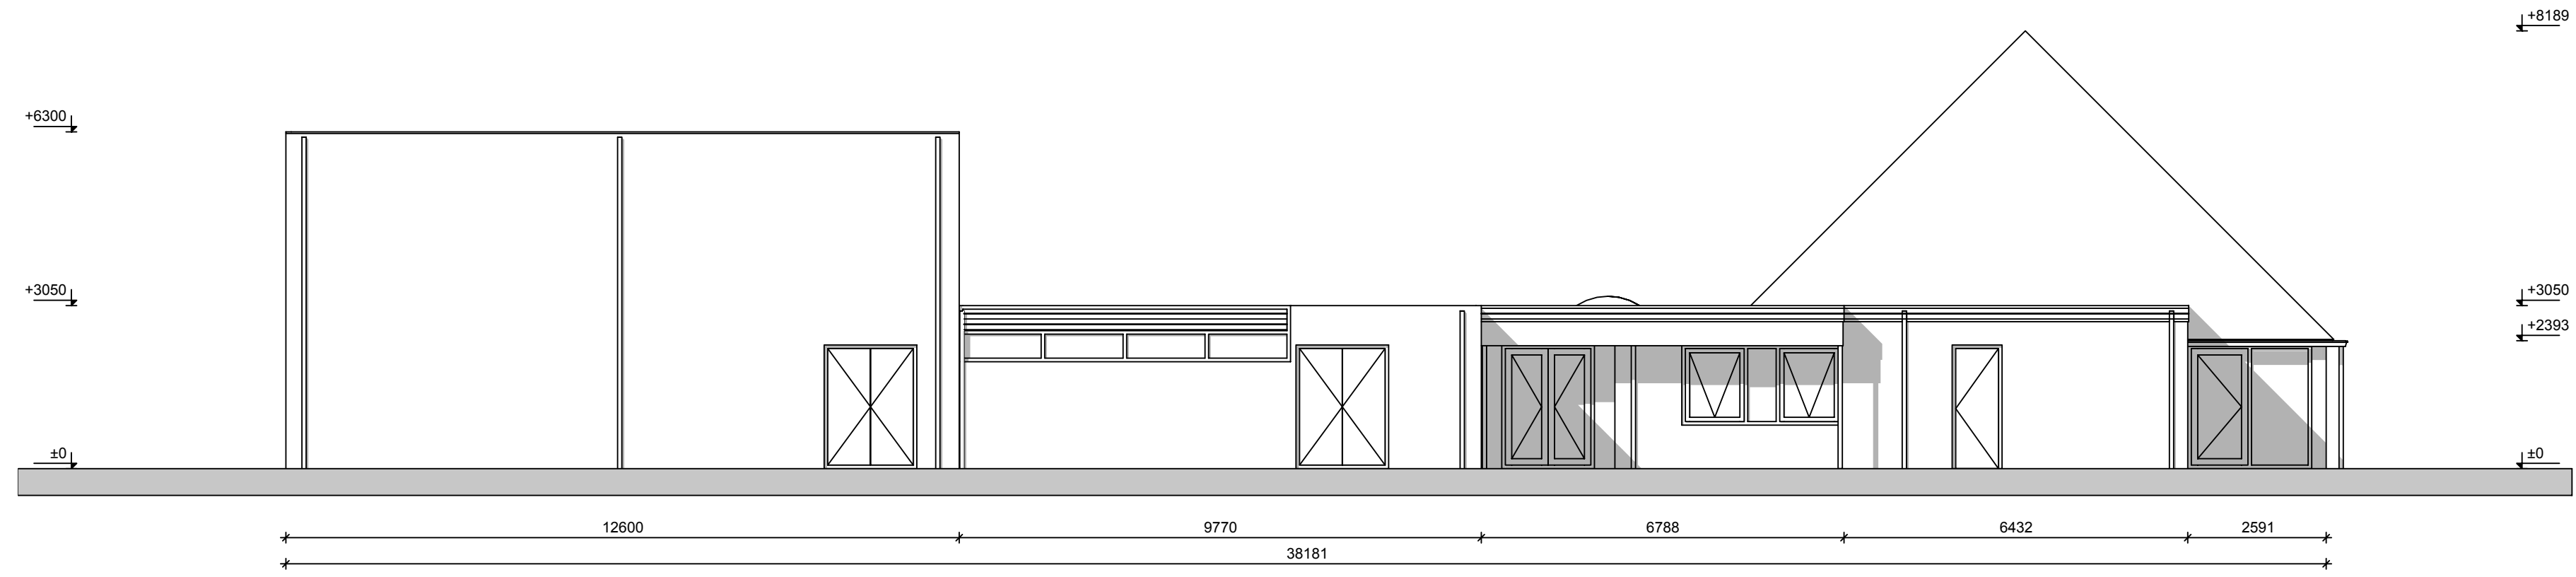


Voorgevel

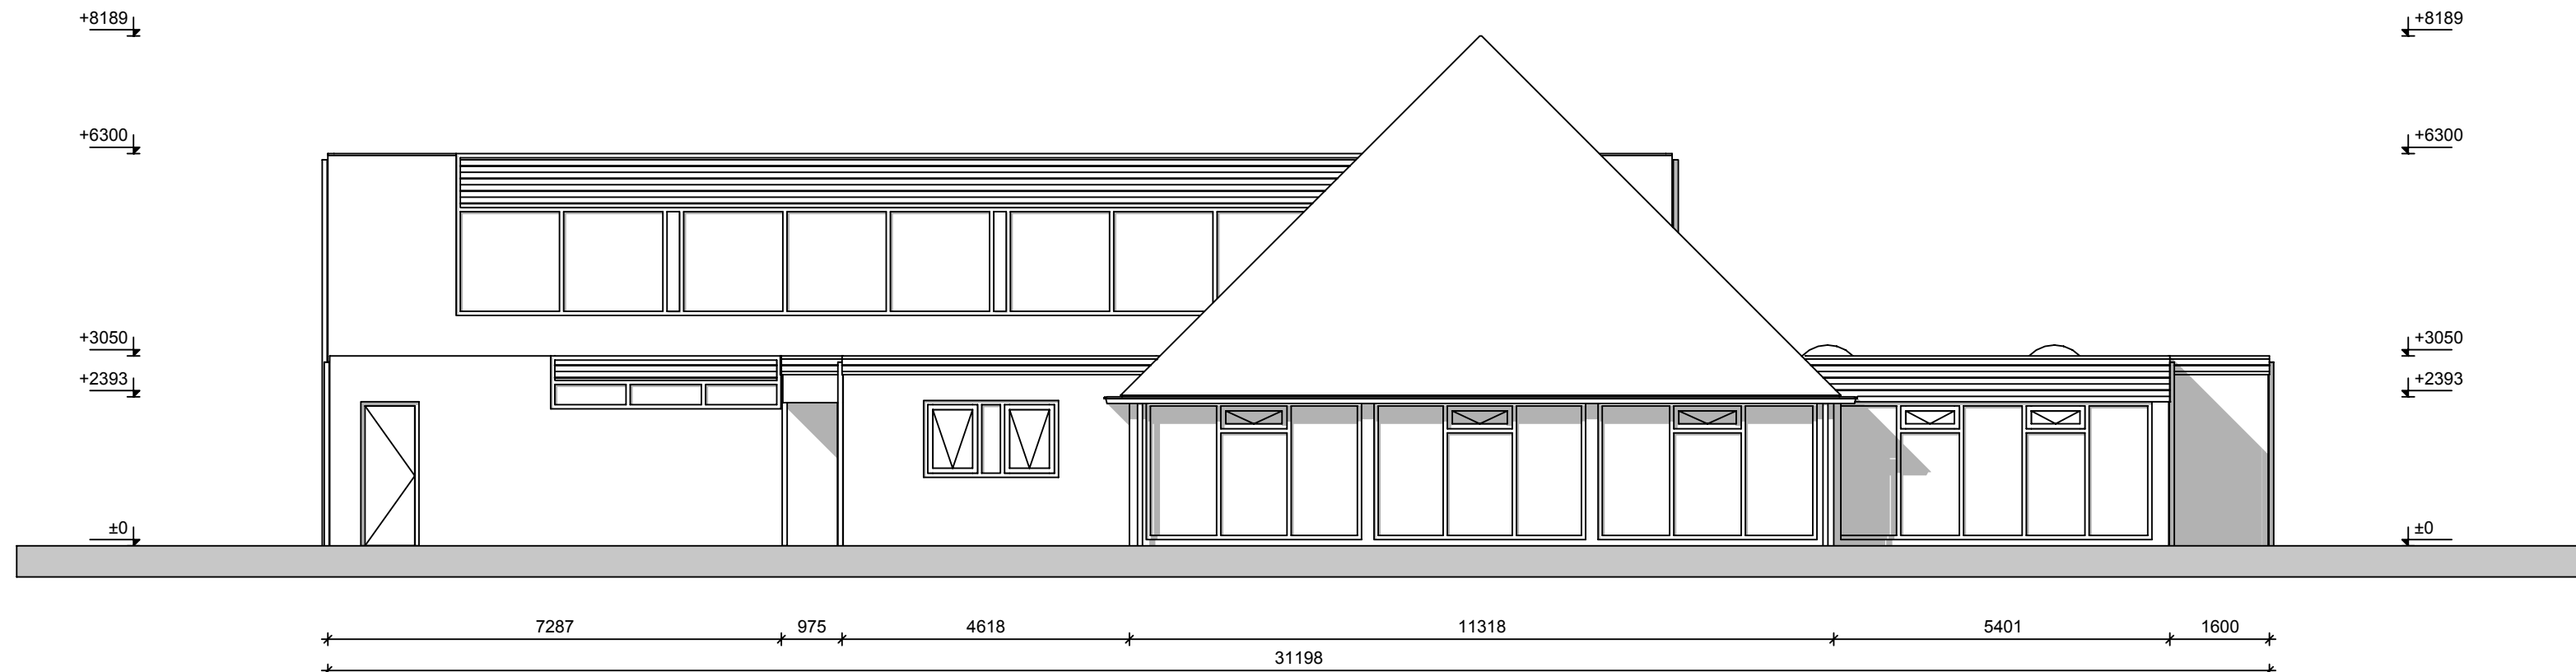

Rechterzijgevel

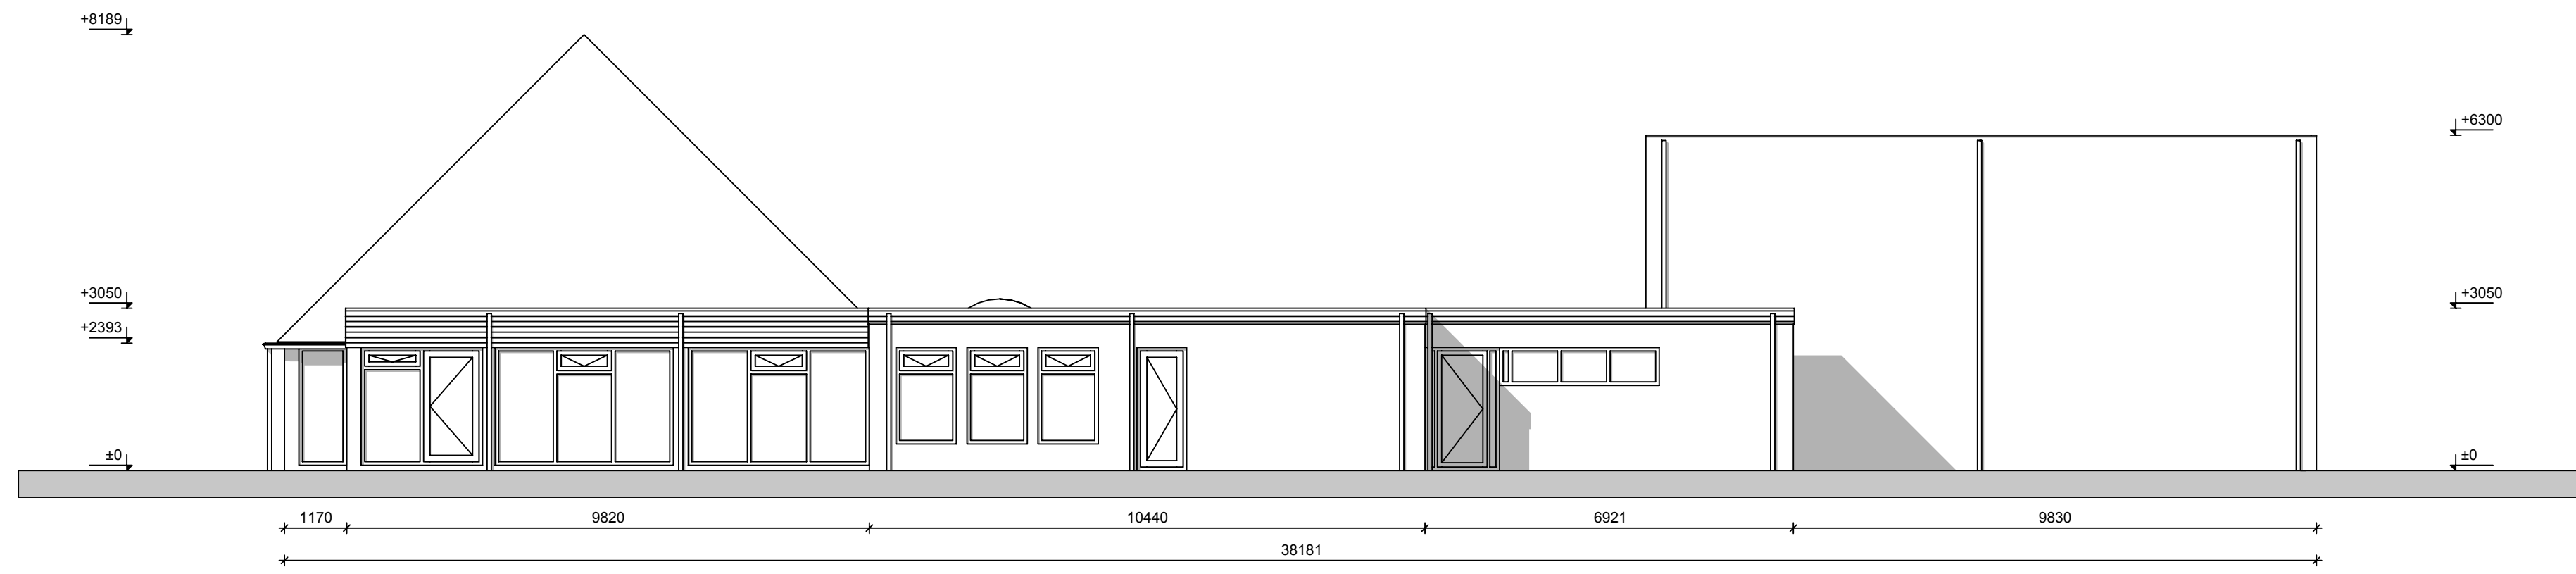


Achtergevel

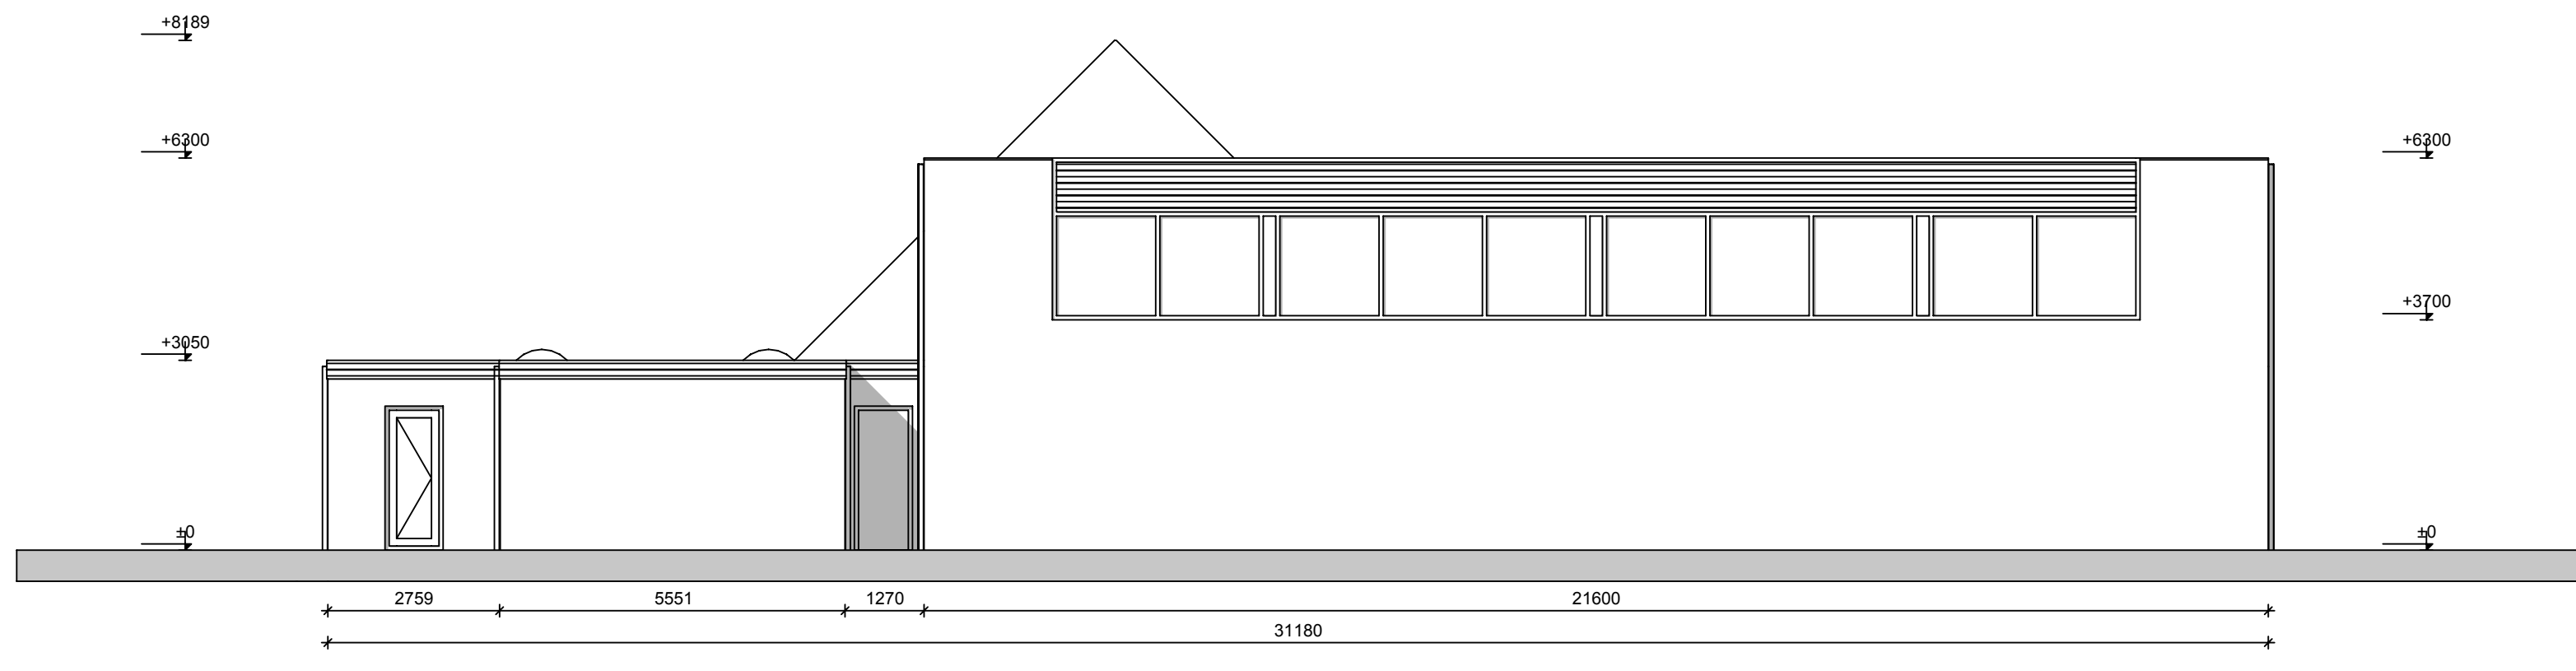


Linkerzijgevel



Plattegrond

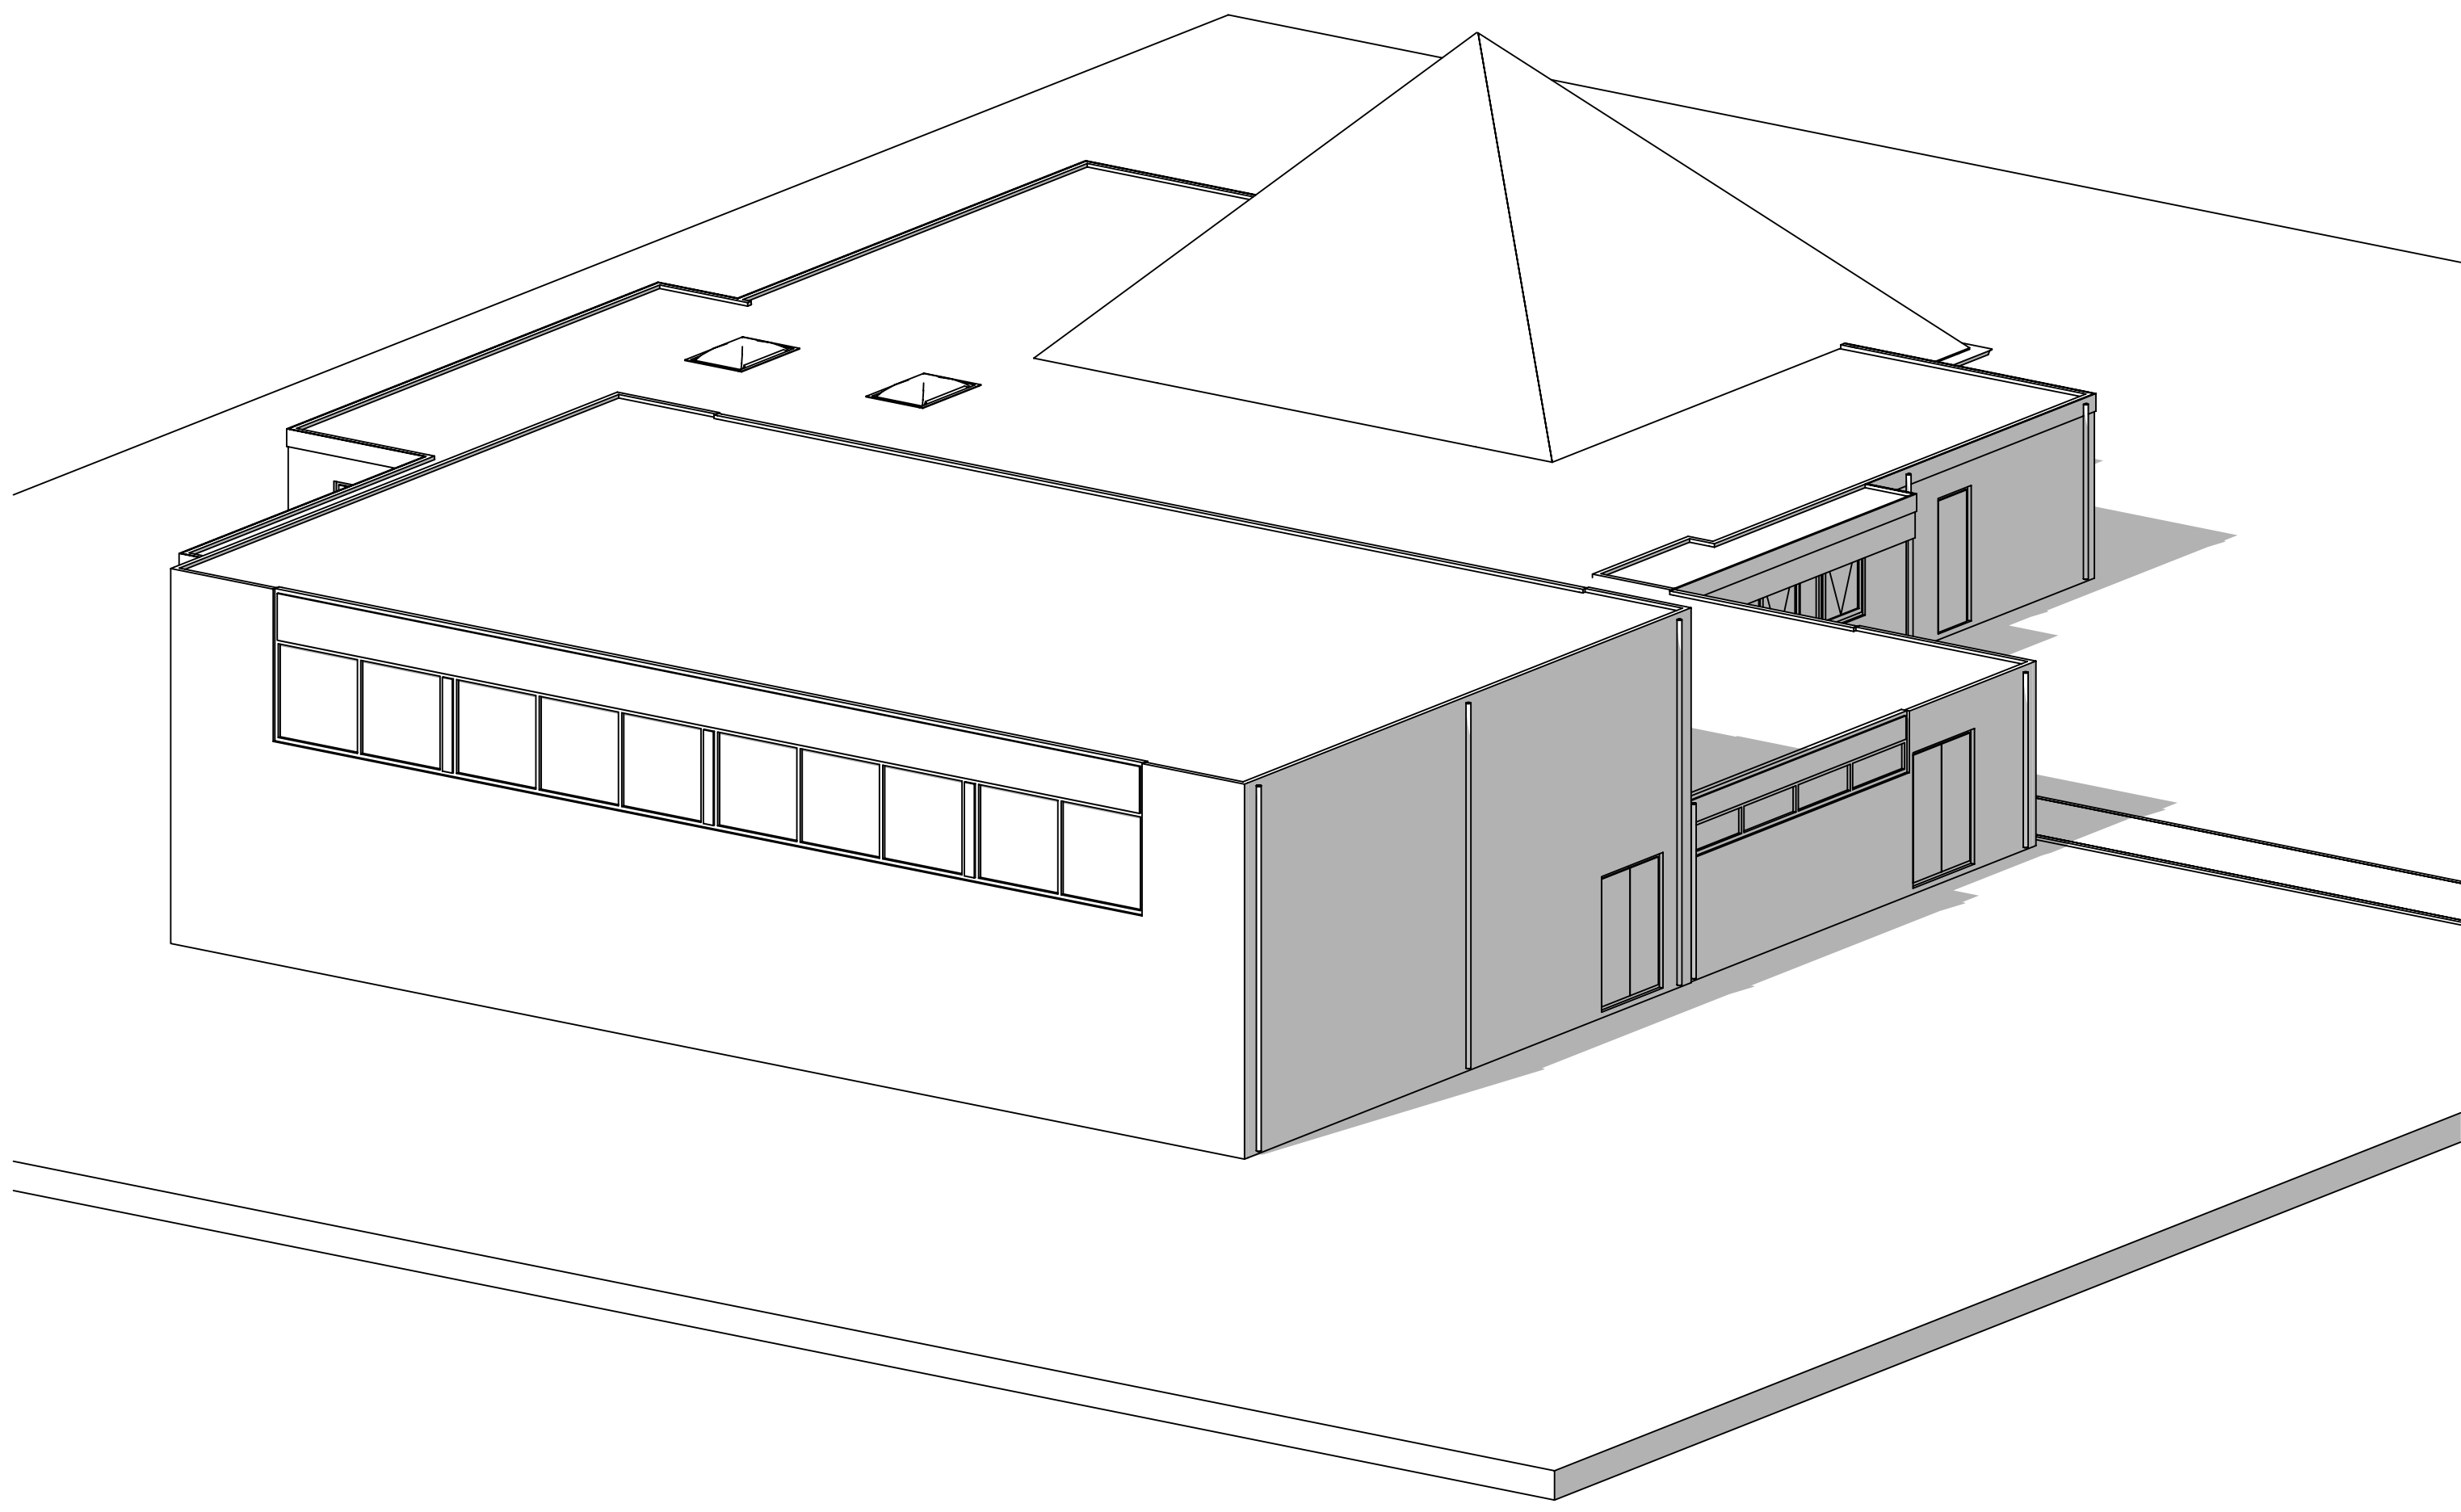

Impressie

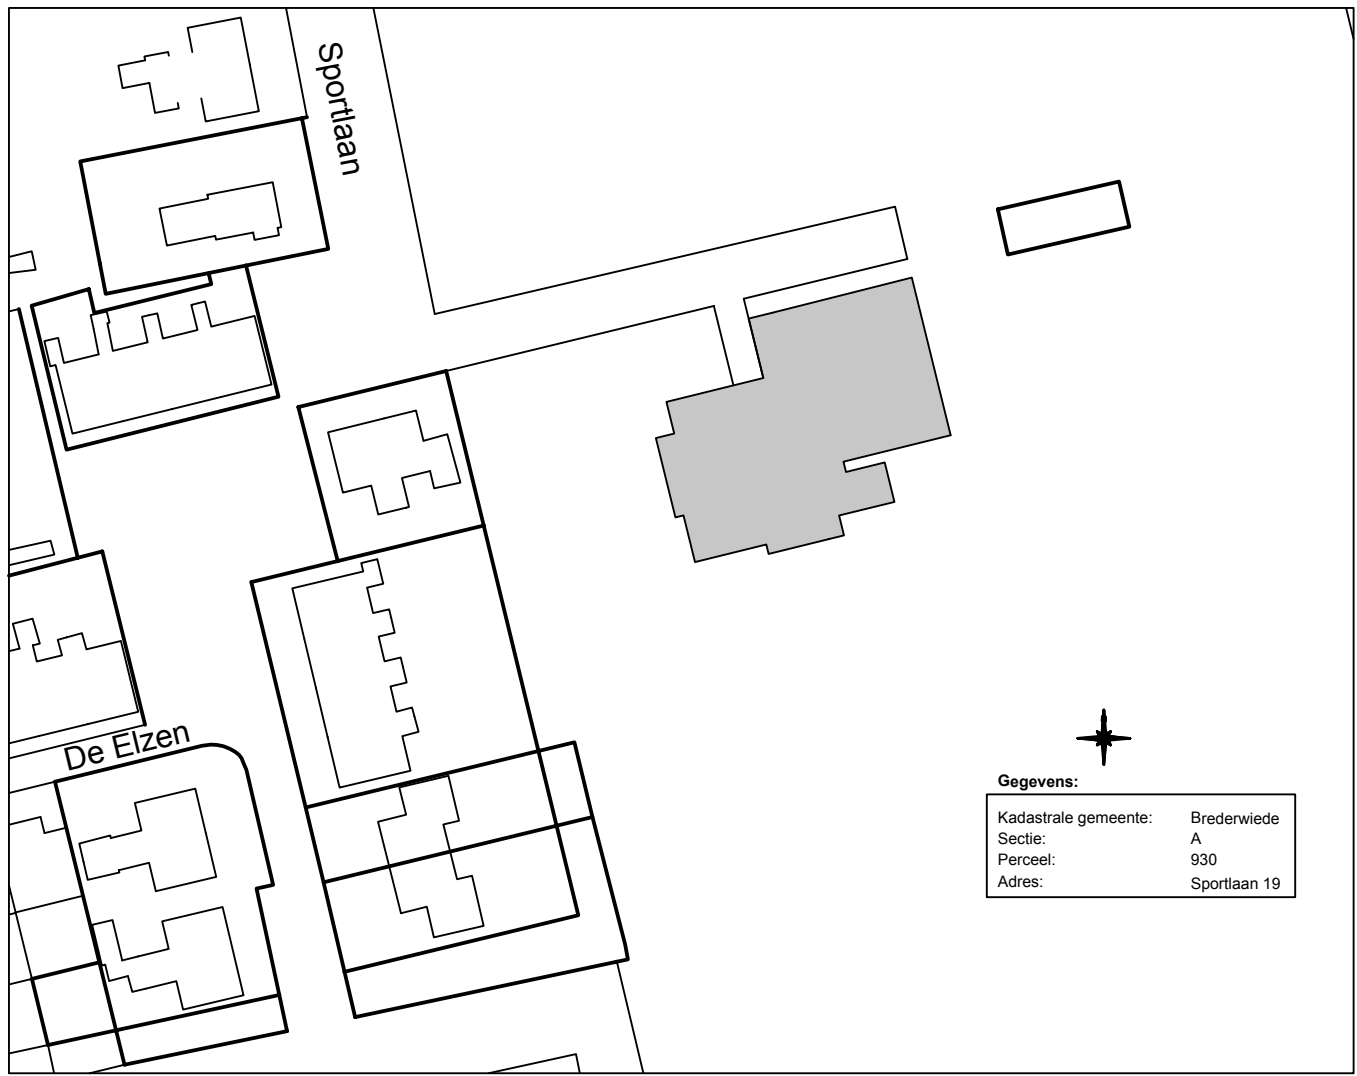

Situatie

Alle maten in het werk controleren.

Opdrachtgever **Gemeente Steenwijkerland**
Project 'De Buuzepolle'
Adres Sportlaan 19
Onderwerp Bestaande situatie

A.1001

Schaal 1:100
Datum 14-08-2014
a 08-12-2014 b ... c ... d ... e ...
Hoon Bouwadvies - Veneweg 103 7946LH Wanpenveen
T: 0522 282 630 - F: 0522 282 702 - E: info@hoon-bouwadvies.nl - W: www.hoon-bouwadvies.nl

