

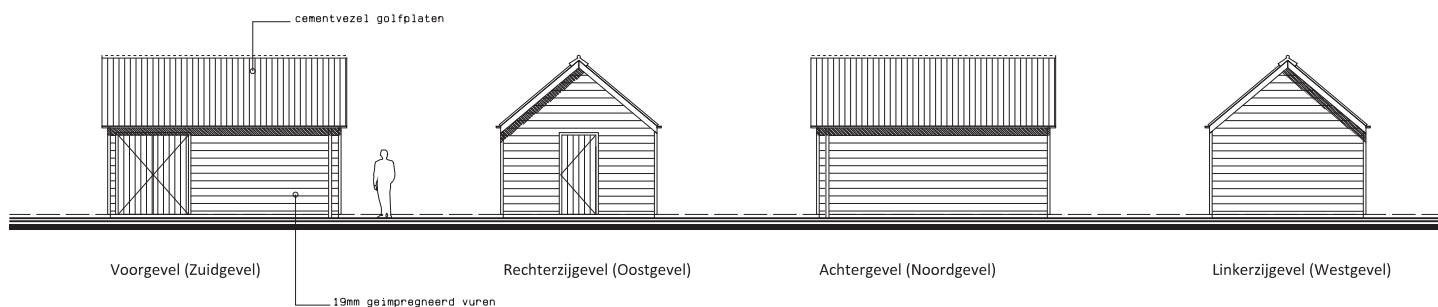


Begane grond

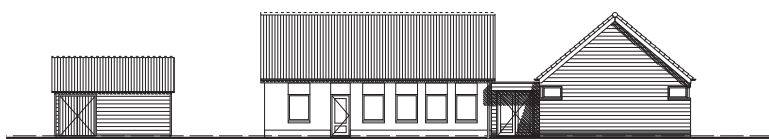

Gevelaanzichten
schaal 1: 200

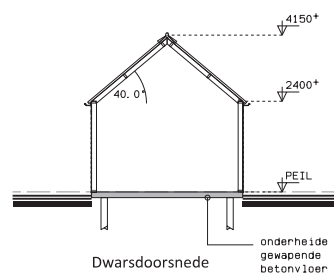

Project	Uitbreiding accommodatie SVBS '77		
Onderdeel	Plattegrond en gevels bijgebouw		
Opdrachtgever	Gemeente Steenwijkerland		
Schaal	1:100/1:200	Formaat	A3
Datum	22-06-2015	Getekend	G. Voerman
		Status	definitief

 BOUWKUNDIG ONTWERPBURO G. VOERMAN	fase Definitief ontwerp	
	Werknr. 15-009	Bladnr. DO-02

Kerkstraat 18 8325 BK Vollenhove Tel: 0527-244499 e-mail: info@buro-voerman.nl