


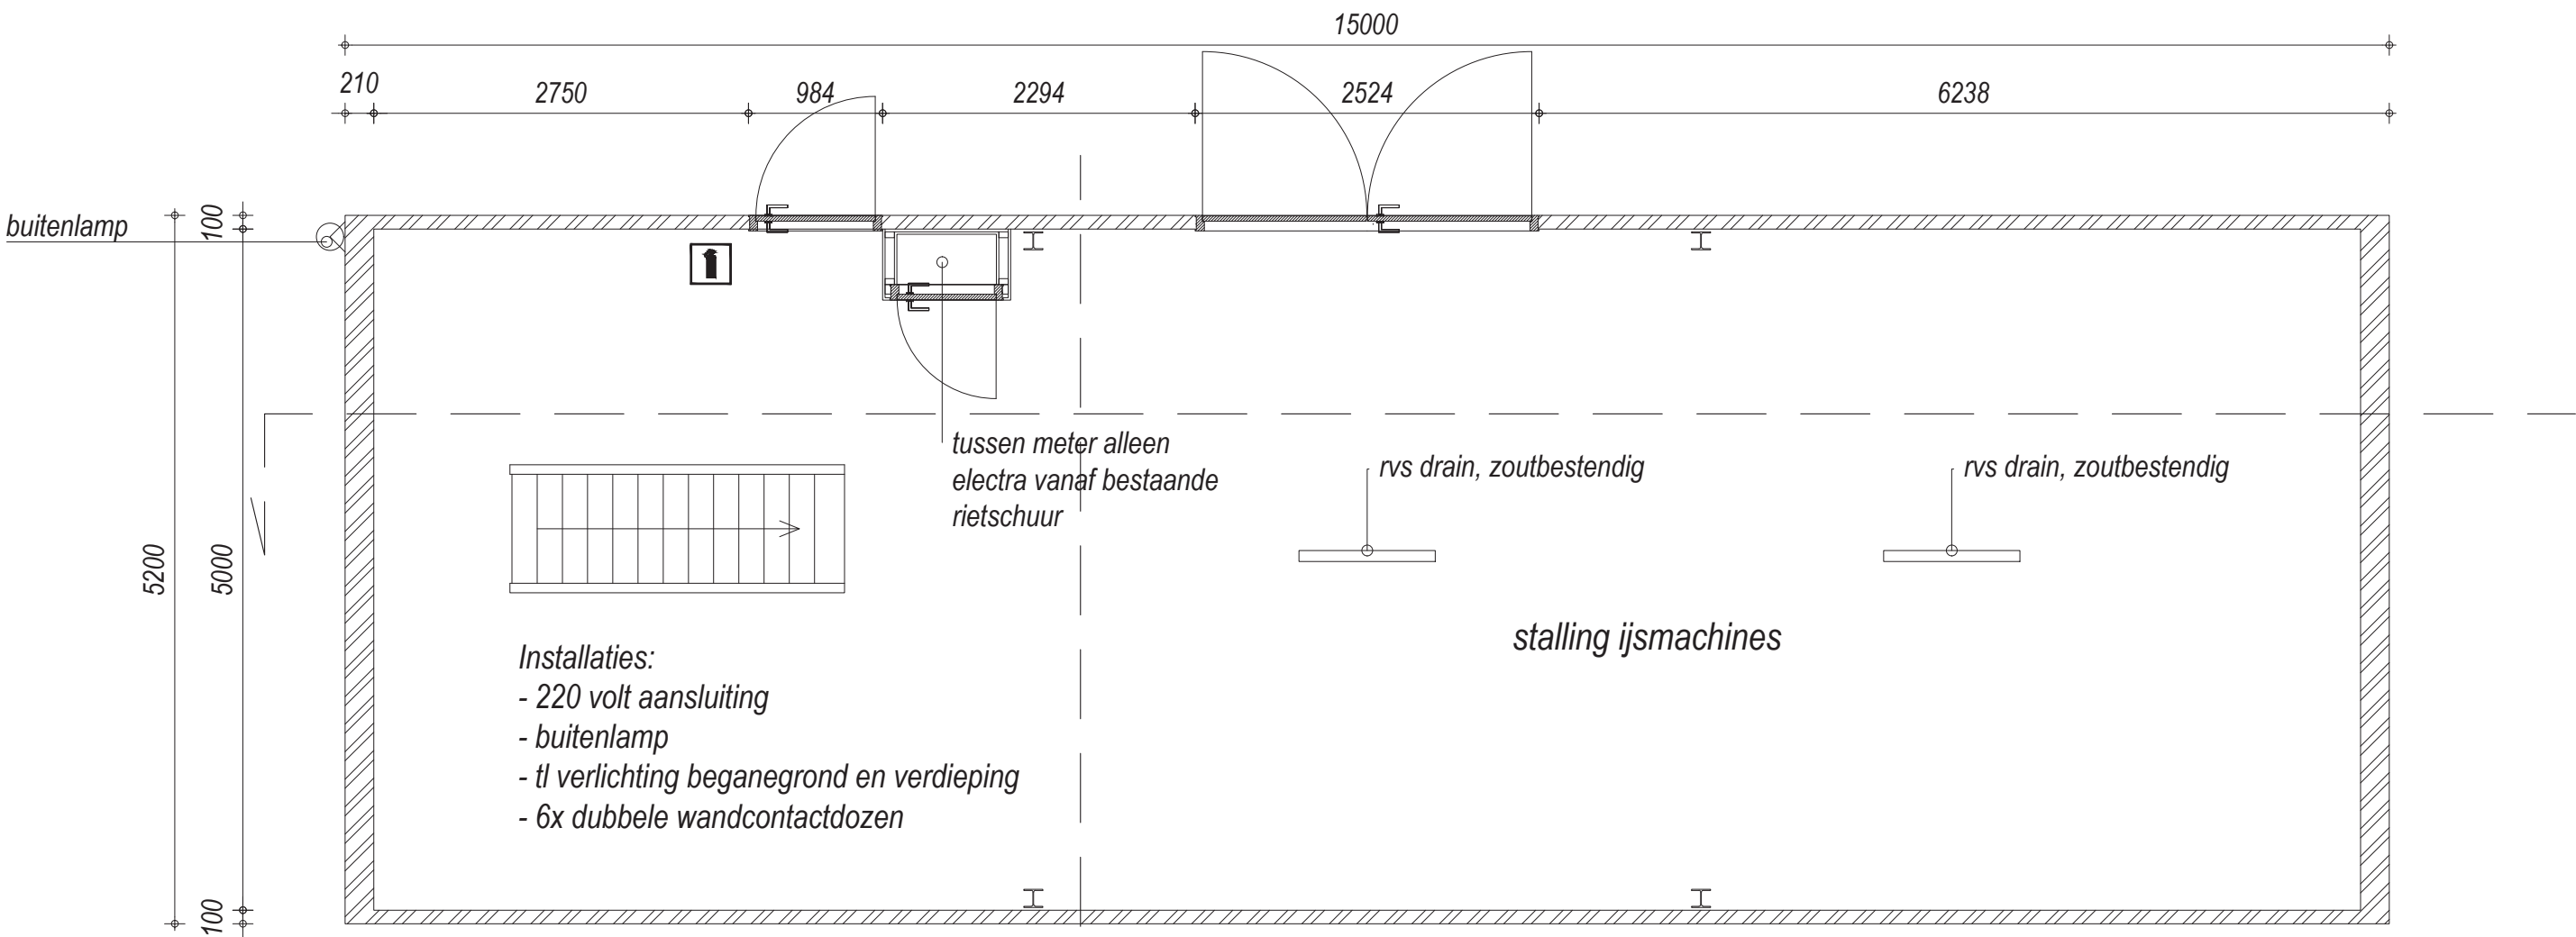


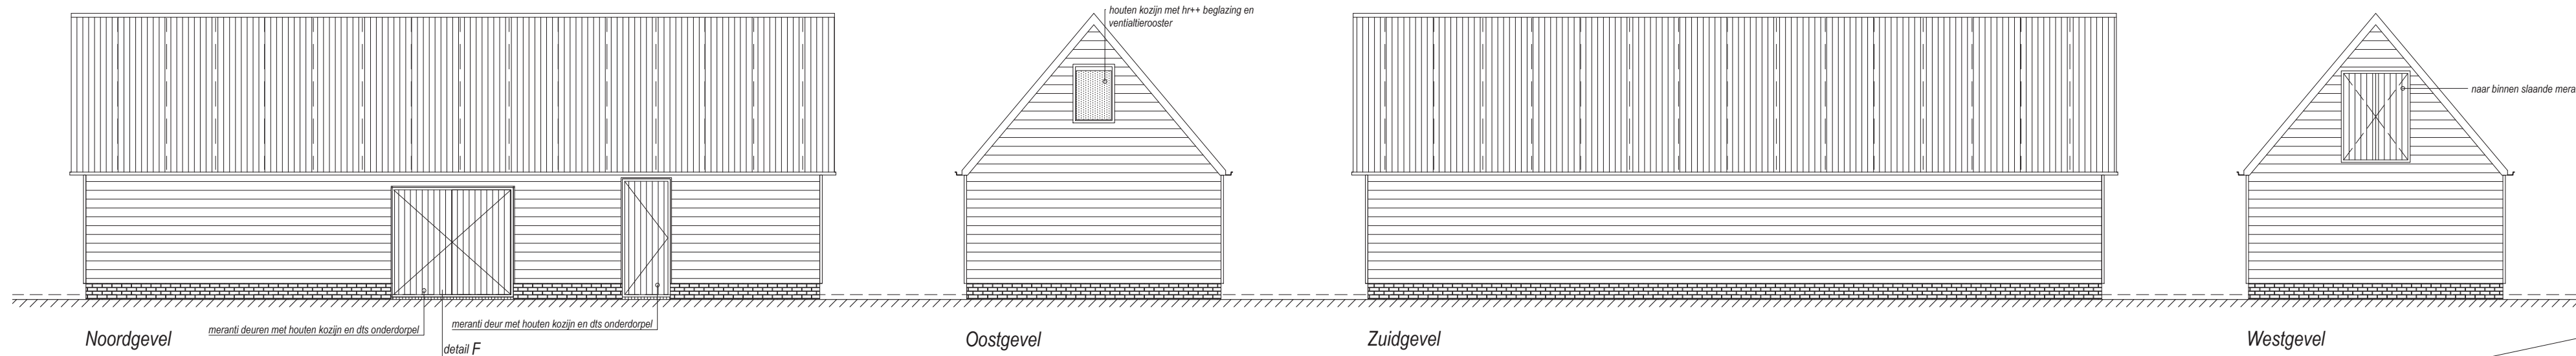

Begane grondvloer

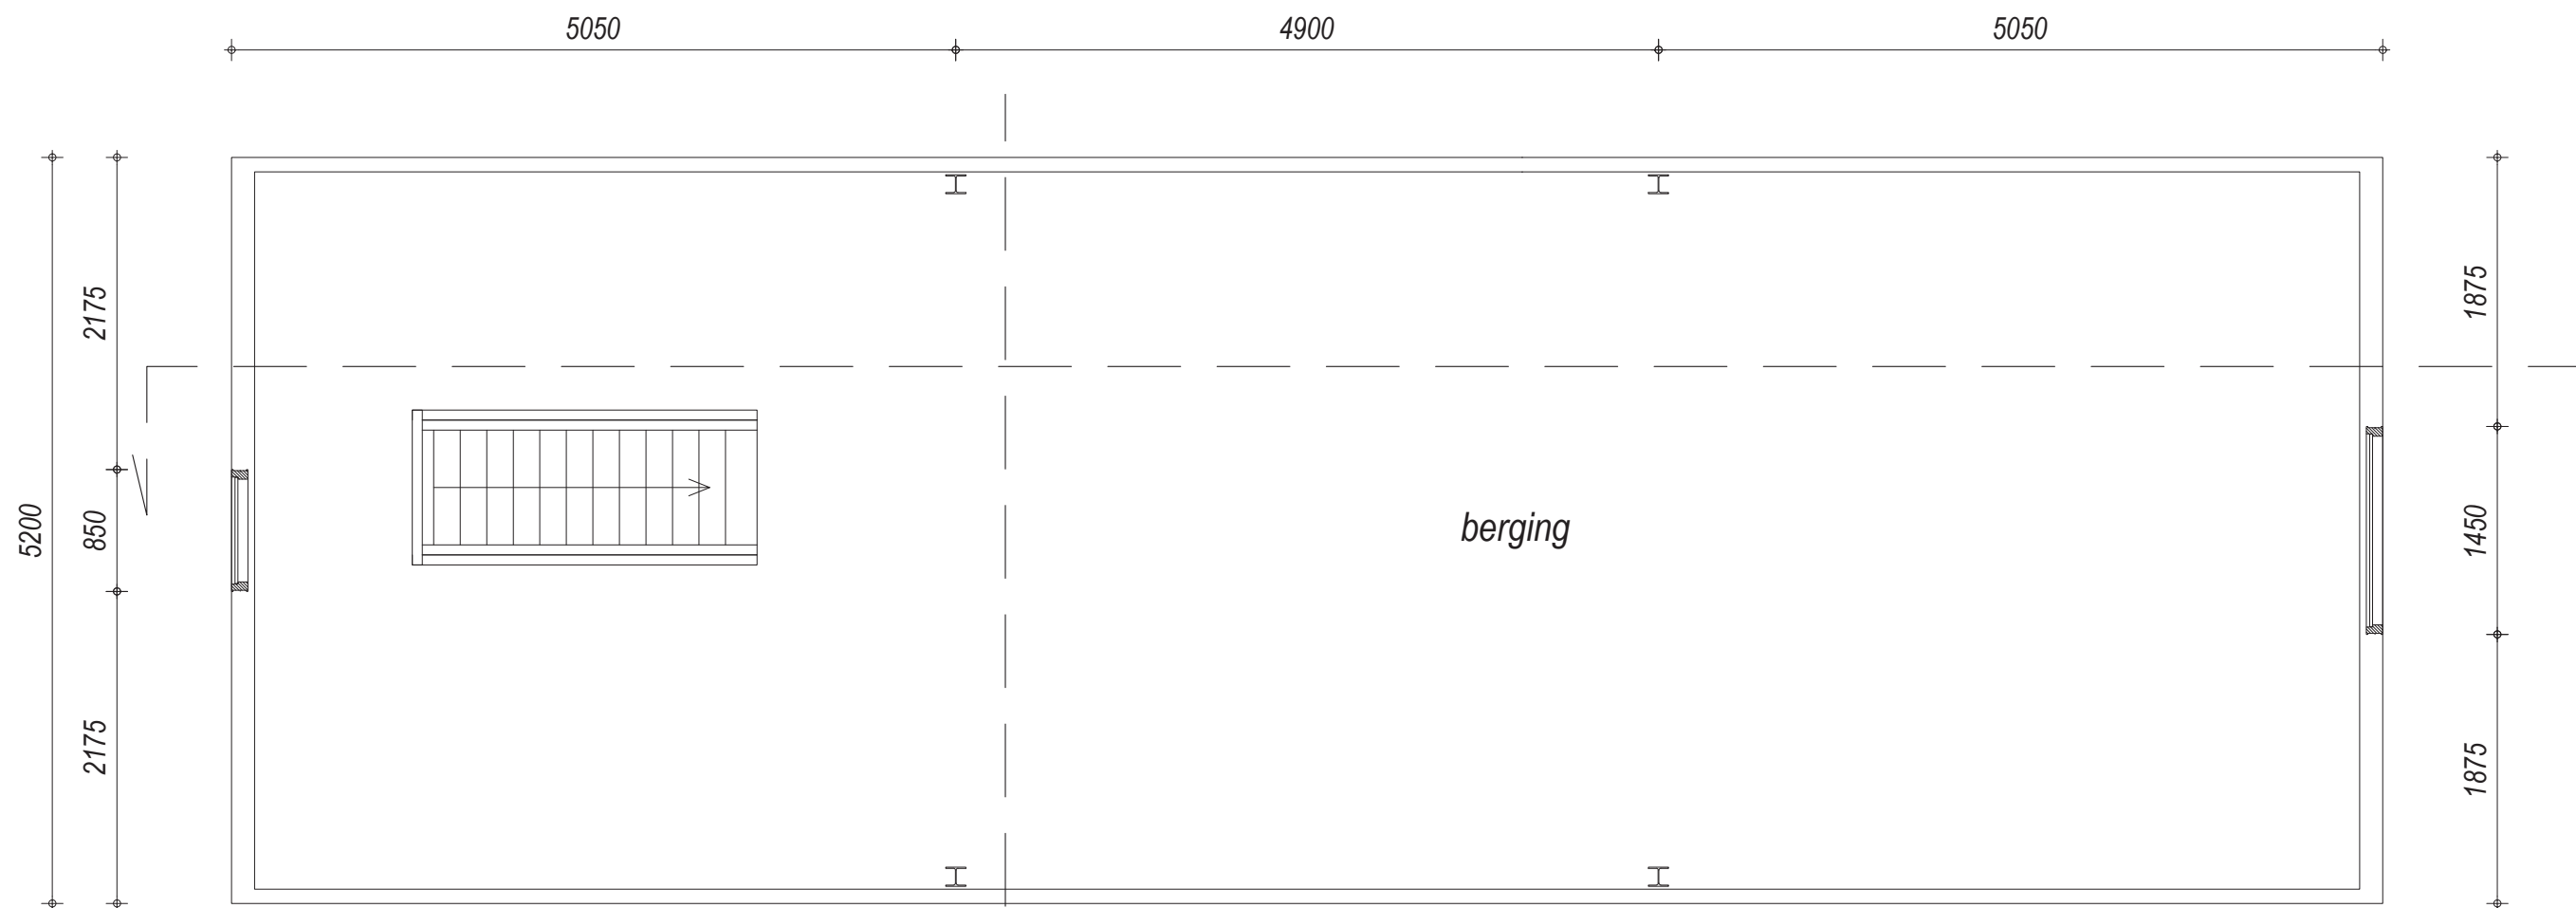

Verdieping

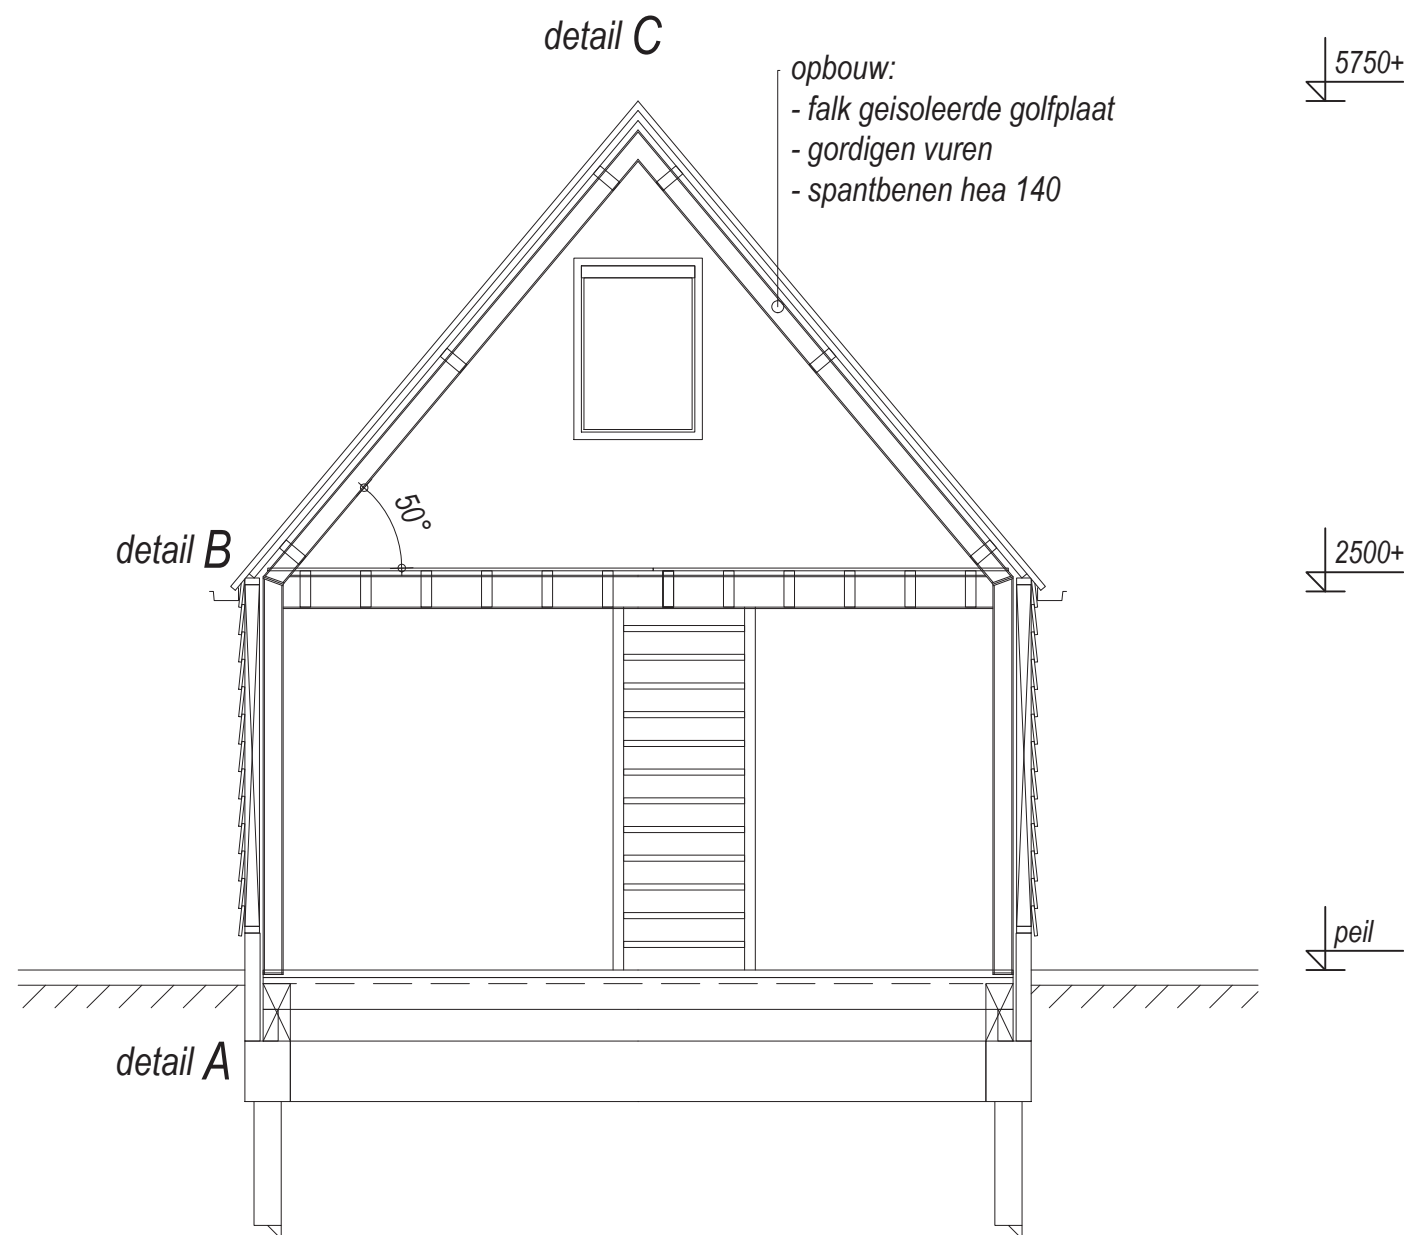

detail C

detail B

detail A

1786

4A t/m 4G

1922

1923

1890

op te richten opslag ijsclub Dwarsgracht

0 m 10 m 50 m

Schaal 1:1000

Kadastrale gemeente GIETHOORN
Sectie E
Perceel 1923

Deze kaart is noordgericht

Materialen en kleuren

gevels	hout	zwart
plint	metselwerk	donker rood/paars
voegwerk	cement	grijs
kozijnen	hout	zwart
roldeur	staal	zwart
dakgoten	zink	natuur
dakbedekking	staal	antraciet
boeien	staal	antraciet

1 brandblusser 6 kg poeder

ING smit b.v.
bouwkundig advies en tekenwerk

beulakerweg 131c
8355 ae giethoorn
tel: 0521 - 36 00 00
e-mail: info@ingsmit.nl
page: www.ingsmit.nl

Werk:	NB bijgebouw oude kerkweg nabij 4 Giethoorn	15-0296
Onderdeel:	gevels plattegronden en situatie plan A	Blad: B01
Opdrachtgever:	IJclub Ons belang	
Schaal:	1:500/1000/500	Gew:
Datum:	6-4-2016	
Getekend:	Reel Smit	
Bestandsnaam:	*weg	