



Voorgevel (Zuidgevel)


Rechterzijgevel (Oostgevel)

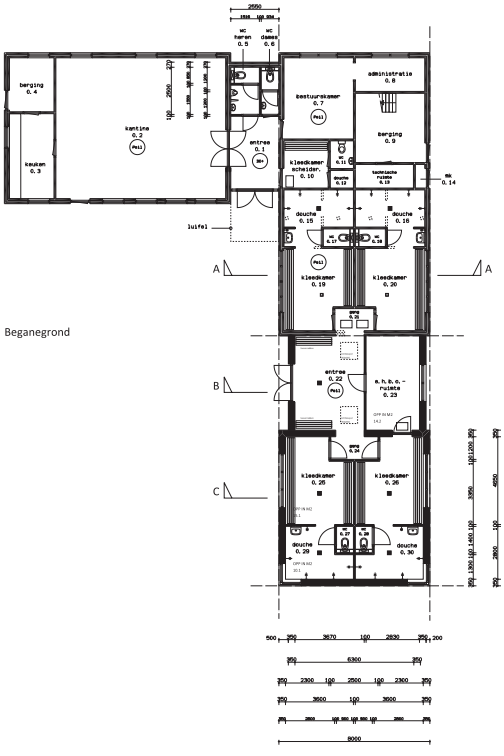

Beganegrond

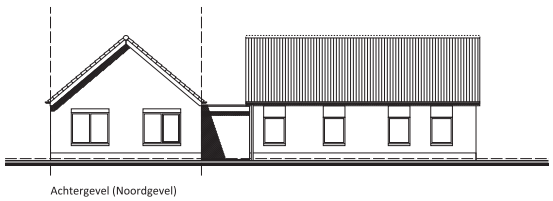

Achtergevel (Noordgevel)
ongewijzigd

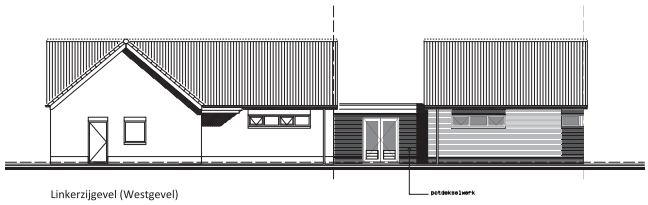

Linkerzijgevel (Westgevel)

EXACTE MAATVOERING BESTAAND I.H.W. TE BEPALEN/TE CONTROLEREN

Project	Uitbreiding accommodatie SVBS '77		
Onderdeel	Gewijzigde plattegrond en gevels		
Opdrachtgever	Gemeente Steenwijkerland		
Schaal 1:100	Formaat A1	Getekend G. Voerman	
Datum 22-06-2015	Gewijzigd	Status definitief	
	fase Definitief ontwerp		
Bouwkundig Ontwerpburo G. Voerman	Werknr. 15-009	Bladnr. DO-01	

Kerkstraat 18 8325 EK Kraloohove Tel: 0527-244459 e-mail:info@bow-voerman.nl