
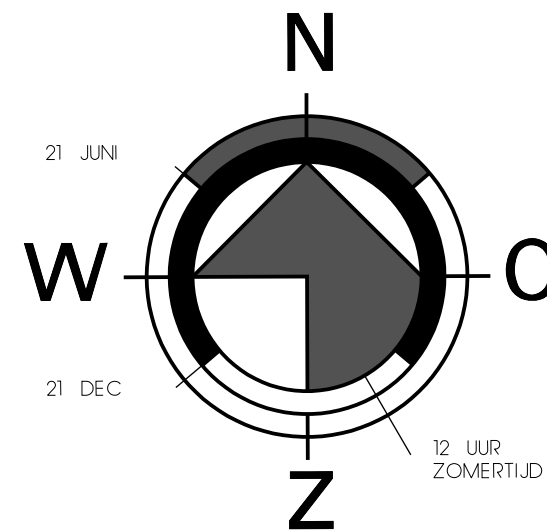


Matthijs Kiersstraat

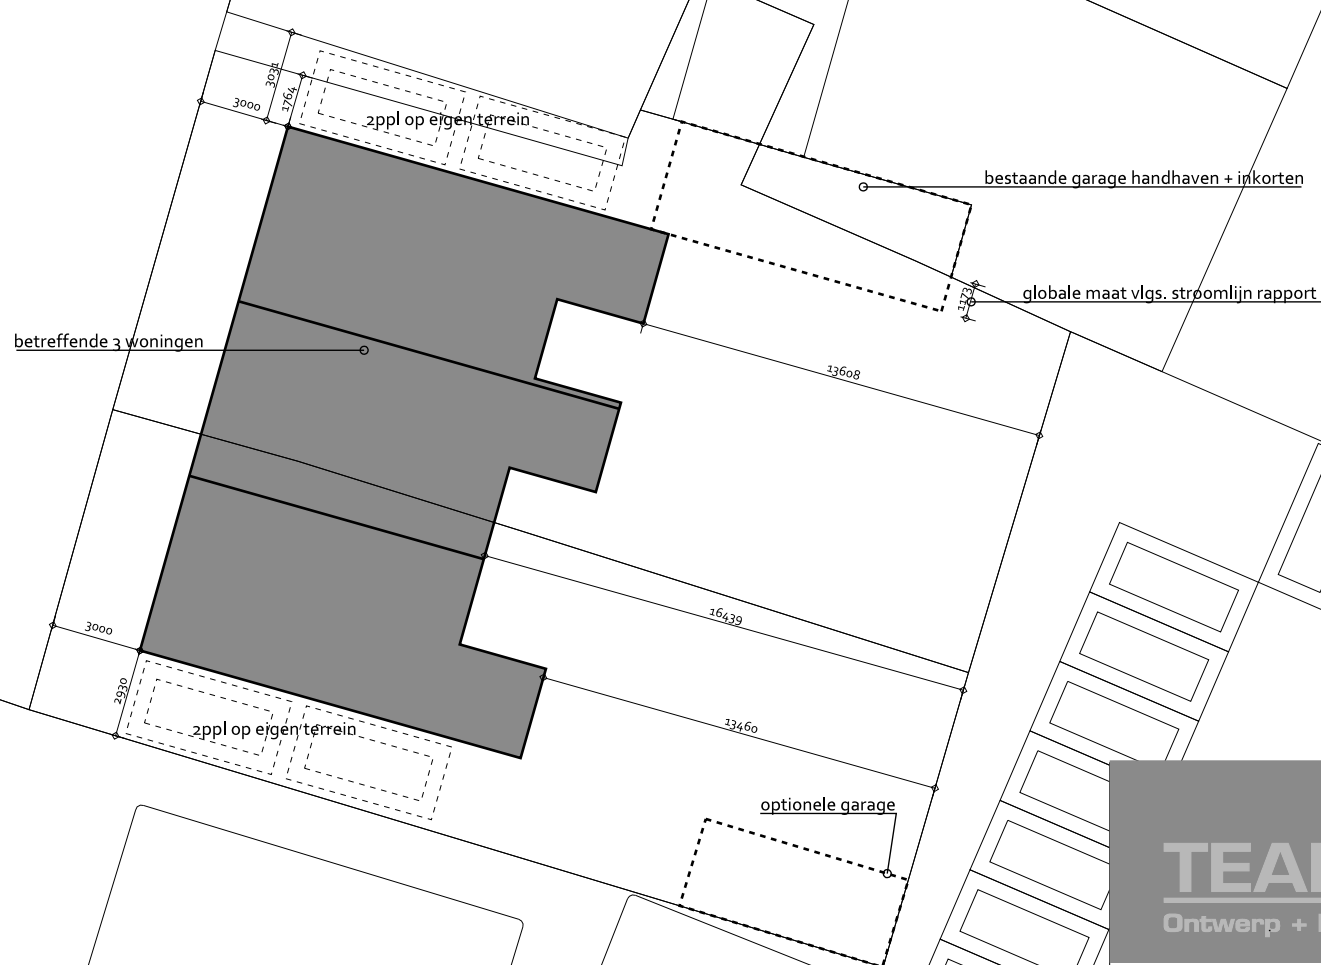

SITUATIE

Gemeente : Steenwijkerland
Kadastr. geg.: SECTIE 1E NR. 7476
Schaal : 1:250

▼ Plaats sondering



Studio voor de bouwkunst

Bezoekadres: De Kampen 22, 8325 DE, Vollenhove Postadres: Postbus 86, 8325 ZH, Vollenhove
Website: www.om-team2.nl E-mail: info@om-team2.nl Tel: 0527 242743 Fax: 0527 242764

Betreft:

Rijwoningen a.d. Matthijs Kiersstraat te Steenwijk

Schaal:

1:250

Formaat:

A-3

Onderdeel:

Situatie

Datum:

18-07-2016

Opdrachtgever:

Bouwbedrijf Jongbloed

Dwarsweg 12a

8347 WG Eesveen

Gecontroleerd:

A.J. Weijs

Datum:

18-07-2016

Wijzigingen:

A 26-07-2016

B

C

D

E

F

Lokatie:

Matthijs Kiersstraat

Steenwijk

Tekenaar:

A.J. Weijs

Email:

albertjan@om-team2.nl

Status:

DEFINITIEF

Fase:

BOUWAANVRAAG

Werknr.

052-15

Blad:

BA-01

Op alle ontwerpen van Team 2 Studio voor de bouwkunst B.V. rust auteursrecht, dan wel het intellectuele eigendomsrecht van de ontwerper, deze blijven dan ook eigendom Team 2 Studio voor de bouwkunst B.V. Niets hiervan mag worden verveelvoudigd, opgeslagen in een geautomatiseerd gegevensbestand, of openbaar gemaakt worden, in welke vorm dan ook, hetzij elektronisch, mechanisch, door foto kopieën, opnamen, of enig andere manier, zonder voorafgaande schriftelijke toestemming van Team 2 Studio voor de bouwkunst B.V. Het is de opdrachtgever niet toegestaan de uitvoering van enig ontwerp van Team 2 Studio voor de bouwkunst B.V. te herhalen - evenmin indien het slechts een deel van een ontwerp betreft - zonder de uitdrukkelijke, schriftelijke toestemming van Team 2 Studio voor de bouwkunst B.V. Op al onze werkzaamheden is de DNR-2005 van toepassing.

deze tekening mag zonder onze toestemming niet vermenigvuldigd noch aan derden ter hand gesteld worden.