


Principe detail buiten de bebouwde kom
SCHAAL 1:50

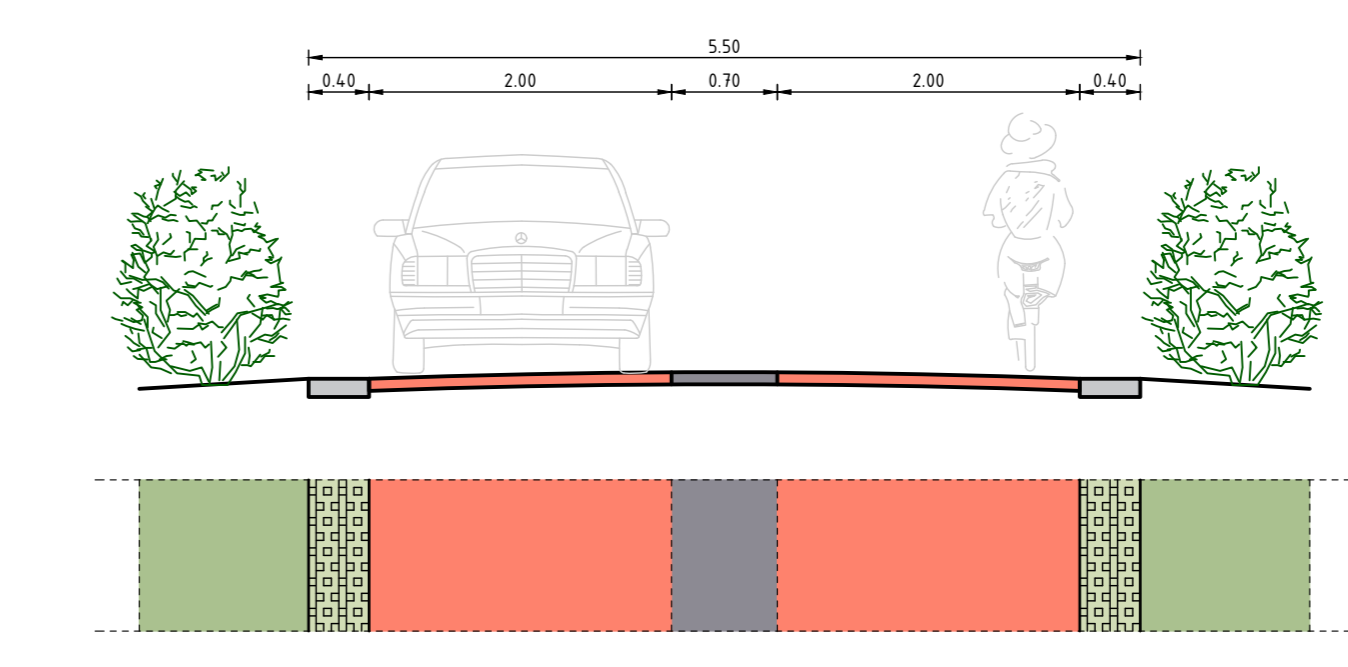

Principe detail binnen de bebouwde kom
SCHAAL 1:50



Situering
SCHAAL 1:---

01	24-02-'24	1e uitgave	MRo	AWI
NR	DATUM	WIJZIGING	GET	AKK

OPDRACHTGEVER	Gemeente Steenwijkerland	TEKENAR	M. Kowalski	SCHAAL	1500
PROJECTLEIDER	A. Wicherson	PROJEKTLEIDER	A. Wicherson	FORMAAT	A0
PROJECTOMSCHRIJVING	Herinrichting Beulakerweg	BLAD IN BLADEN			2-3
TEKENINGNUMMER	TEK-WI-24-017-NS	WIJZ.	NR		01
STATUS	Schetsontwerp				

Meten in meters, tenzij anders vermeld
 Hoogmeten in meters t.o.v. NAP, tenzij anders vermeld
 Coördinaten in meters volgens Rijksreferentie
 Hoeken in graden (360°)
 Diameters in mm, tenzij anders vermeld

Schaal 1:500
 0 5 10 15 20m

WICHERSON
 nframagement