


Bijlage VIII a Ontsluitingsroutes



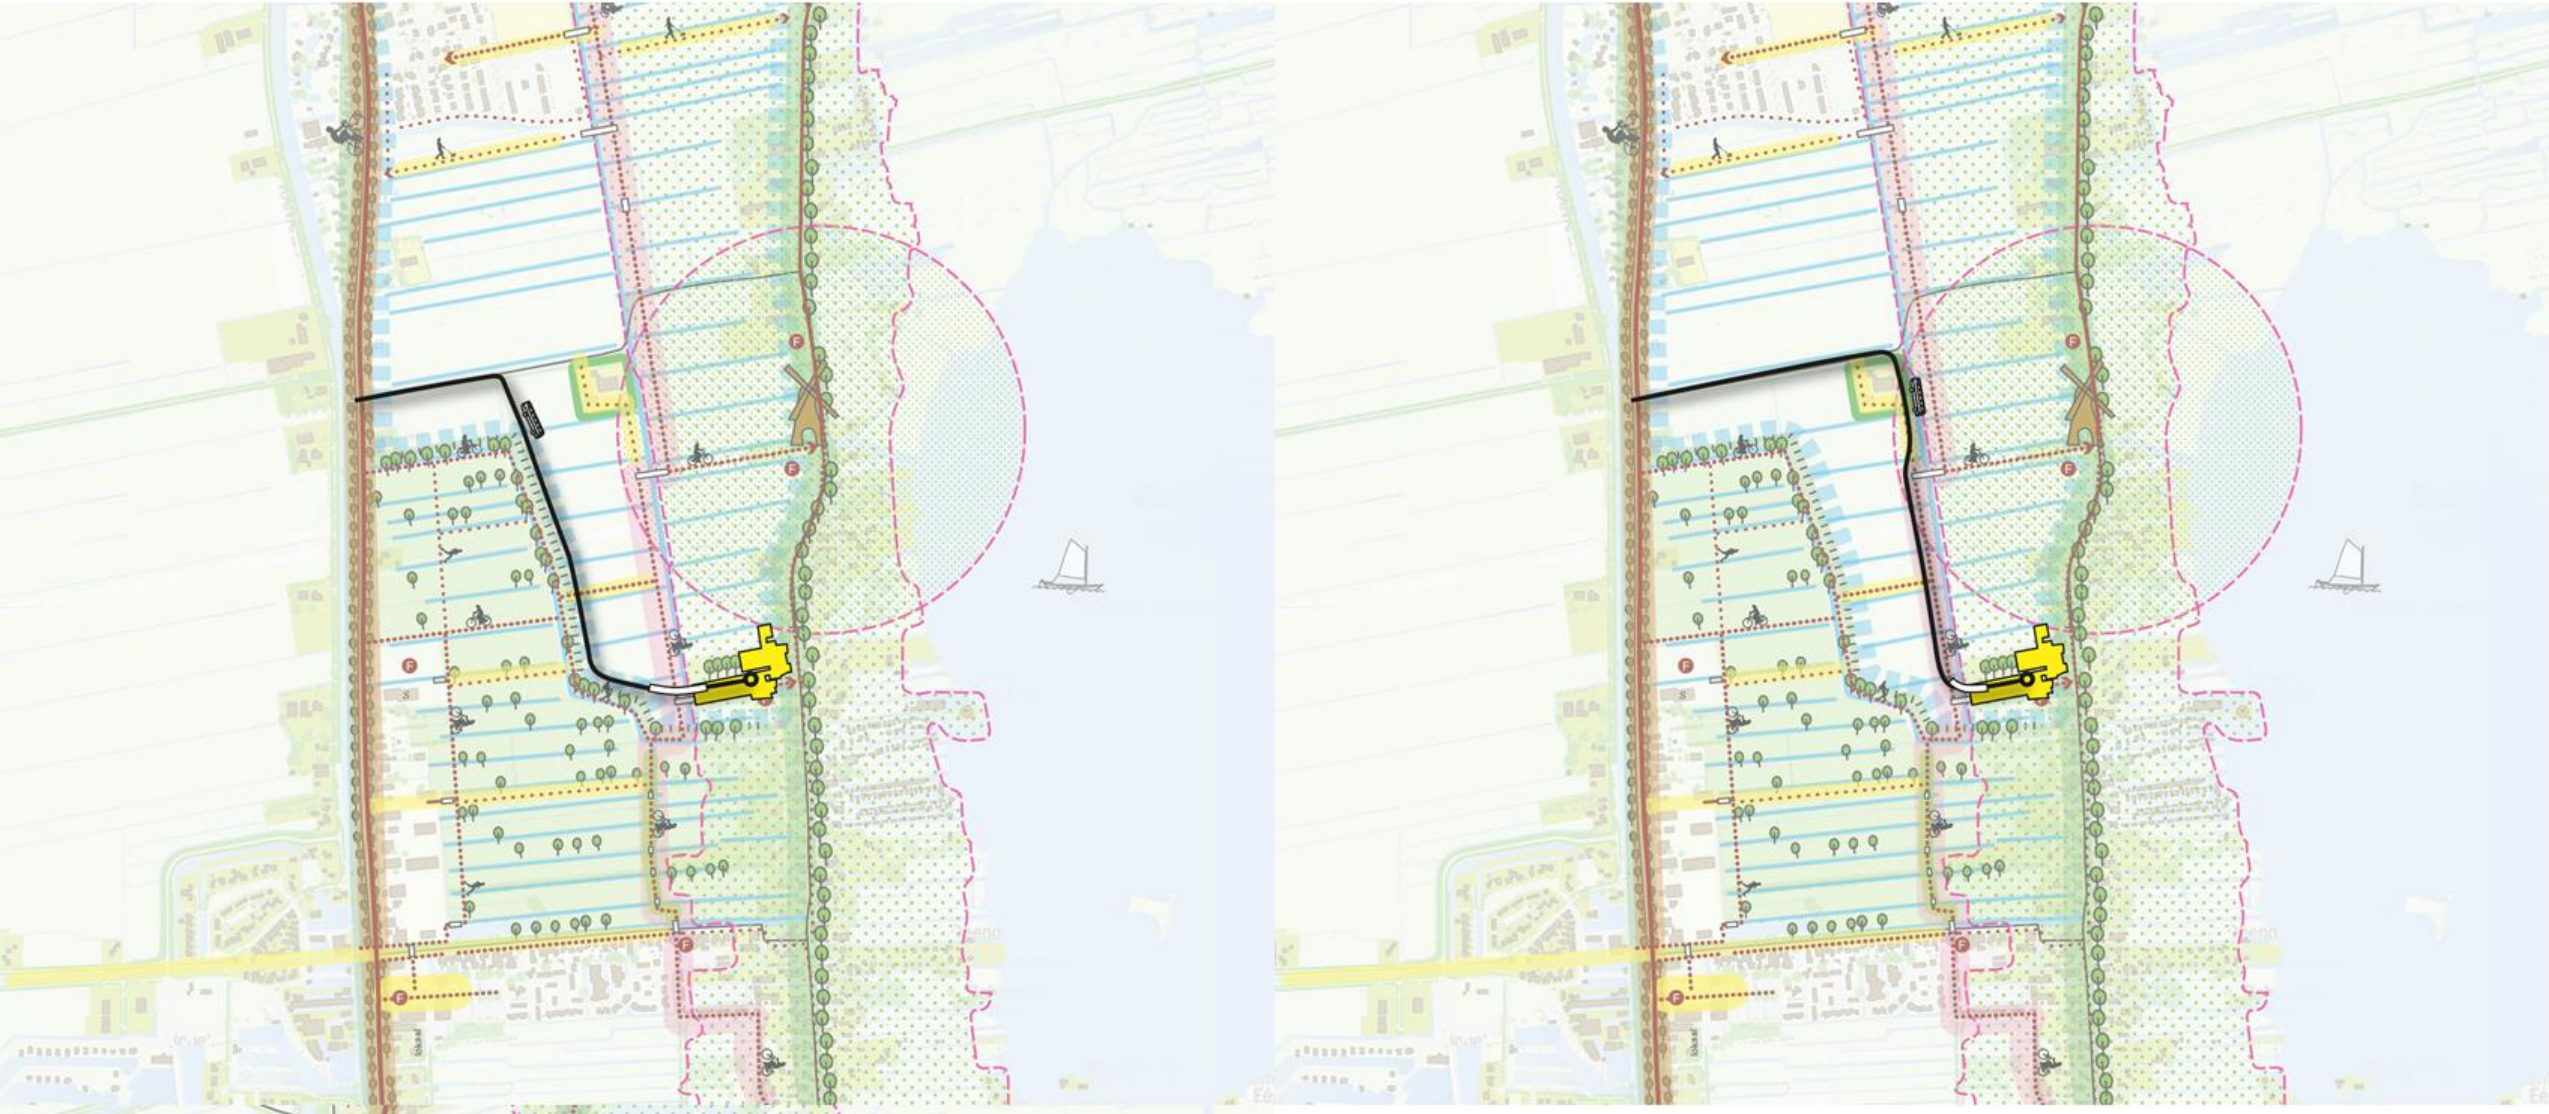

Hoge deel van de polder

Fiets/wandelpad
over kade

Lage deel van de polder

Nieuwe ontsluitingsweg
bezoekers, touringcars,
zwaar verkeer, ..

Principe
Nieuwe ontsluitingsweg naar 't
Vonder, onderlangs de kade

- Vanaf kade met wandel/fietspad
zicht over de weg
- Beplantingen op het hoge deel en
rietstroken bedden de weg in