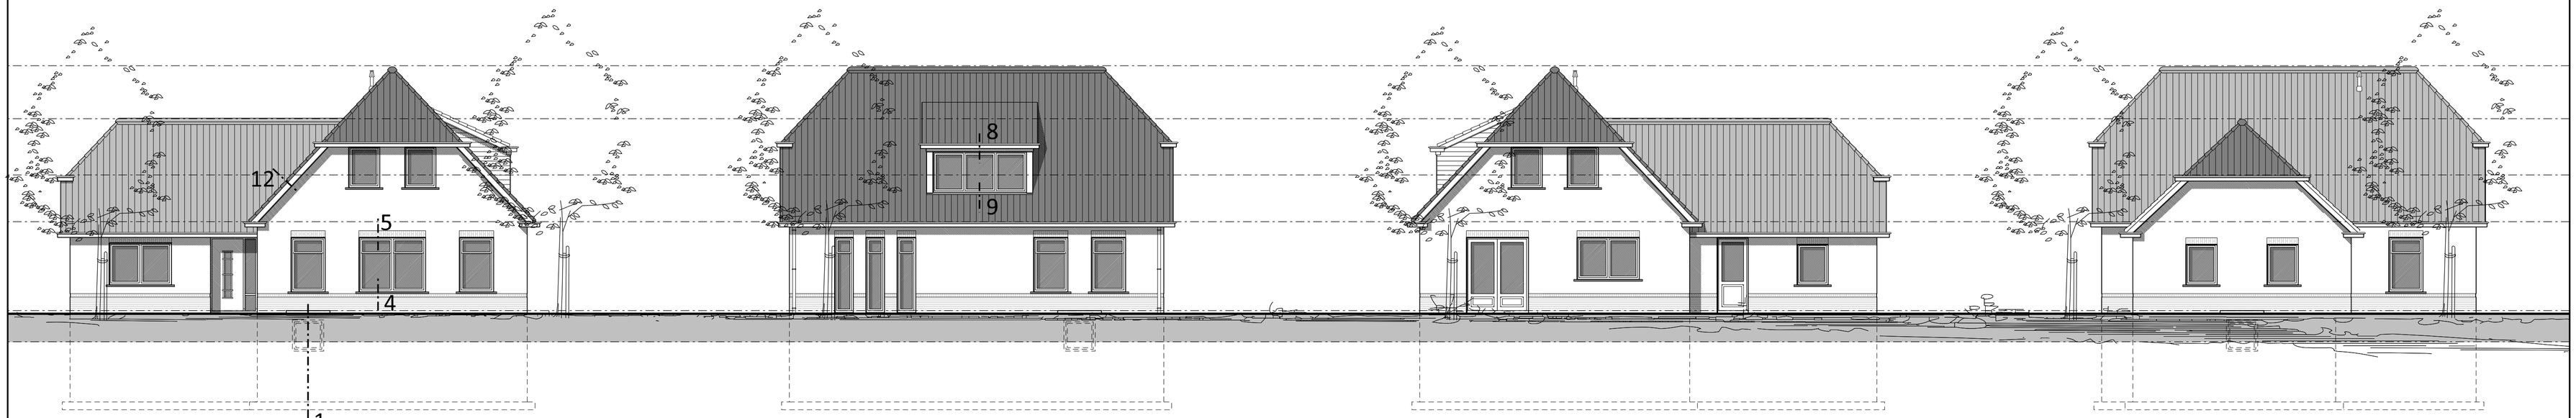

Voorgevel
(noord-west)

Rechter zijgevel
(zuid-west)

Achtergevel
(zuid-oost)

Linker zijgevel
(noord-oost)

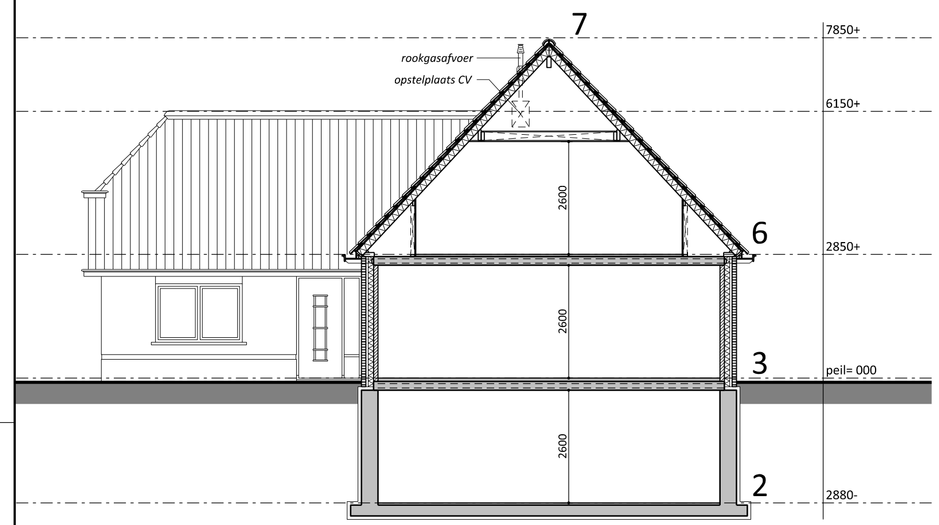

Doorsnede woning

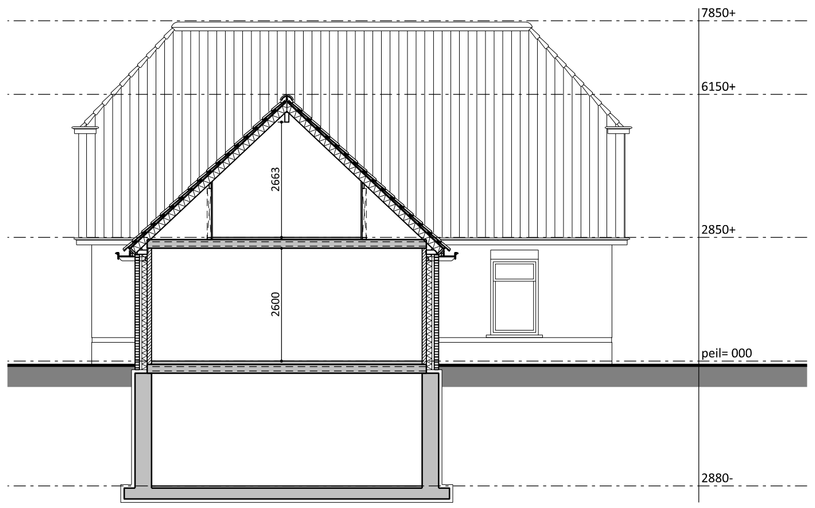

Doorsnede bijgebouw

Oppervlaktebepaling

Gebruiksoppervlak GBO

Woonfunctie 162,7m²

Overige gebruiksfuncties 171,6m²

Verblijfsoppervlak

VR1 Woonkamer/keuken 80,5 m² — Verblijfsgebied 1

VR2 Kantoor 14,5 m² — Verblijfsgebied 2

VR3 Slaapkamer 15,3 m² — Verblijfsgebied 3

VR4 Slaapkamer 5,4 m²
VR5 Slaapkamer 5,3 m² — Verblijfsgebied 4

Legenda

DAKBEDEKKING	--	KERAMISCHE DAKPANNEN, KLEUR ZWART
GEVELS	--	GEVELKLINKER, KLEUR DONKER ROOD GENUANCEERD
ACCENT METSELWERK	--	
RAAMDORPELS	--	HARDSTEEN, KLEUR NATUREL
VOEGWERK	--	PLATVOL (KAMWERK) KLEUR GRIJS
VOEGWERK ACCENT	--	PLATVOL KLEUR DONKER GRIJS
METSELWERK CEMENTVOEG		
KOZIJNEN	--	MERANTI, KLEUR GEBROKEN WIT
DEUREN, LUIKEN EN RAMEN	--	MERANTI, KLEUR ANTIEKGROEN
BOEIPLANK	--	HARDHOUT, KLEUR GEBROKEN WIT

baksteen
Porotherm Porisostuc
isolatie
m.k. meterkast
vt vlizotrap
rm rookmelder welke aangesloten op het lichtnet en voorzien van noodaccu. Rookmelders dienen onderling te worden gekoppeld

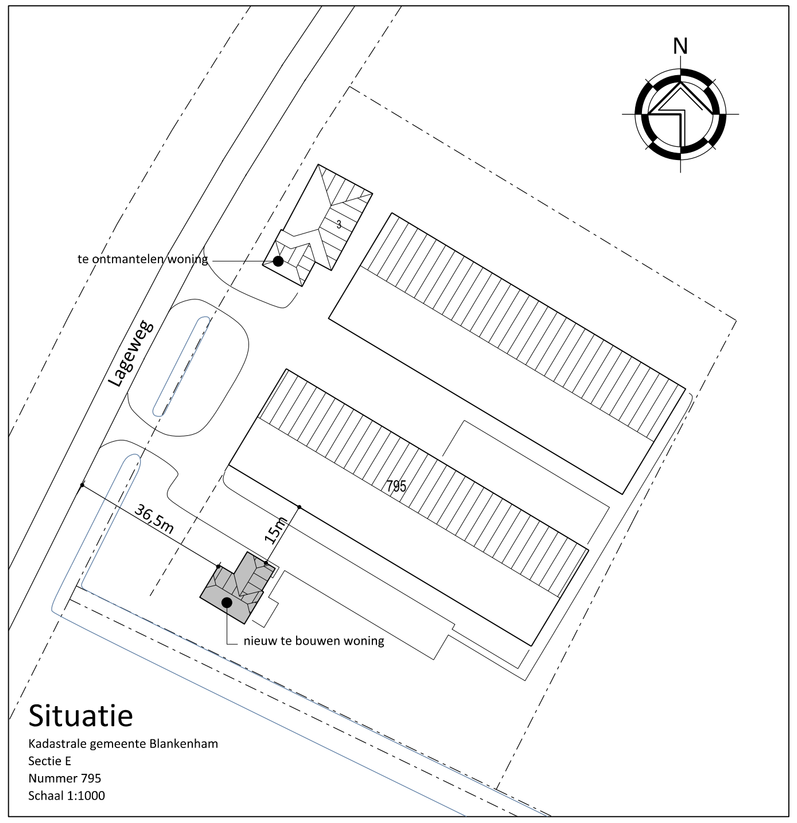

Situatie
Kadastrale gemeente Blankenham
Sectie E
Nummer 795
Schaal 1:1000

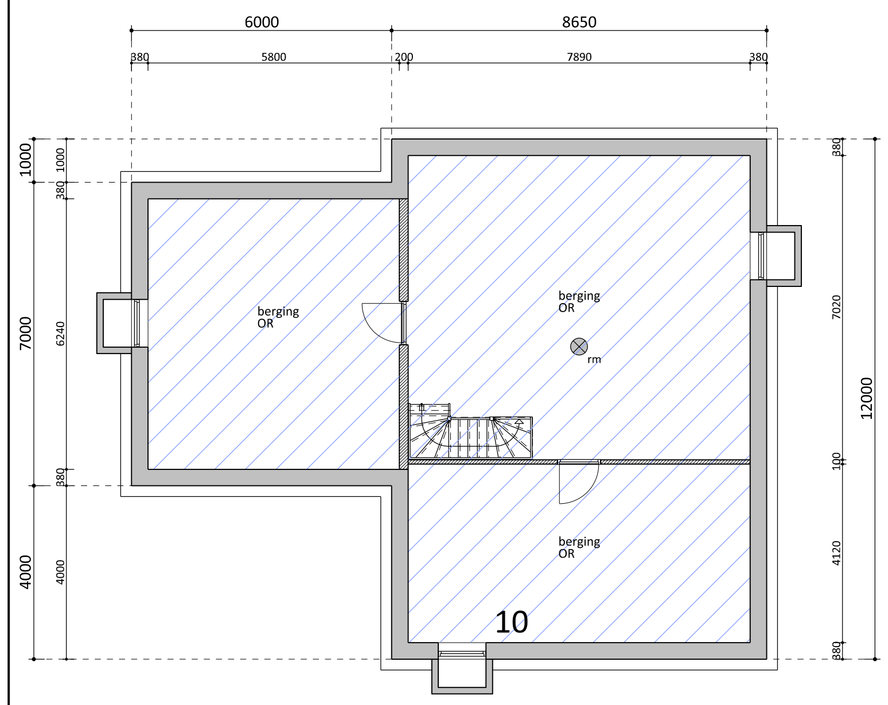

Souterrain

Begane grond

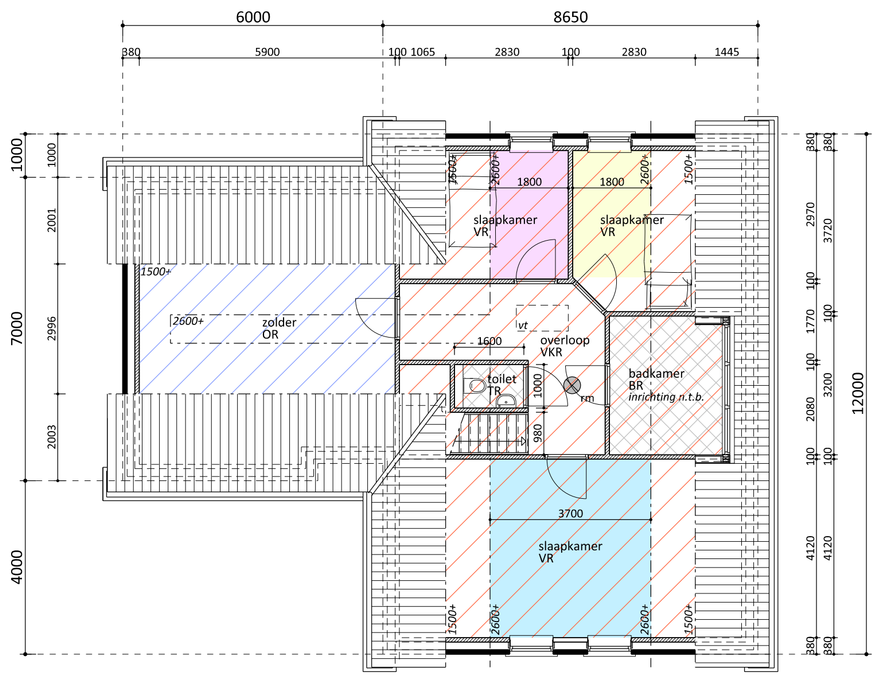

Verdieping

Van Westreenen Adviseurs

Anthonie Fokkerstraat 1a
3772 MP Barneveld
T: (0342) 47 42 55
F: (0342) 47 42 81
E: info@vanwestreenen.nl

Varsseveldseweg 65d
7131 JA Lichtenvoorde
T: (0544) 37 97 37
F: (0544) 37 83 64
E: info@vanwestreenen.nl

VanWestreenen

PROJECT:
Het oprichten van een woning met aangebouwd bijgebouw

OPDRACHTGEVER:
Fam. R. Braad
Lageweg 3
8373 EC Blankenham

LOCATIE: Lageweg 3 te Blankenham

ONDERDEEL:
Aanvraag Omgevingsvergunning - plattegronden / gevels / doorsneden
maten voor de uitvoering in het werk controleren

SCHAAL:	1:100
GETEKEND:	MK
FORMAAT:	A1
DATUM:	09/12/2015
WIJZIGING:	-
PROJECTNUMMER:	OV-BRAAD1 Blad 1 van 2