



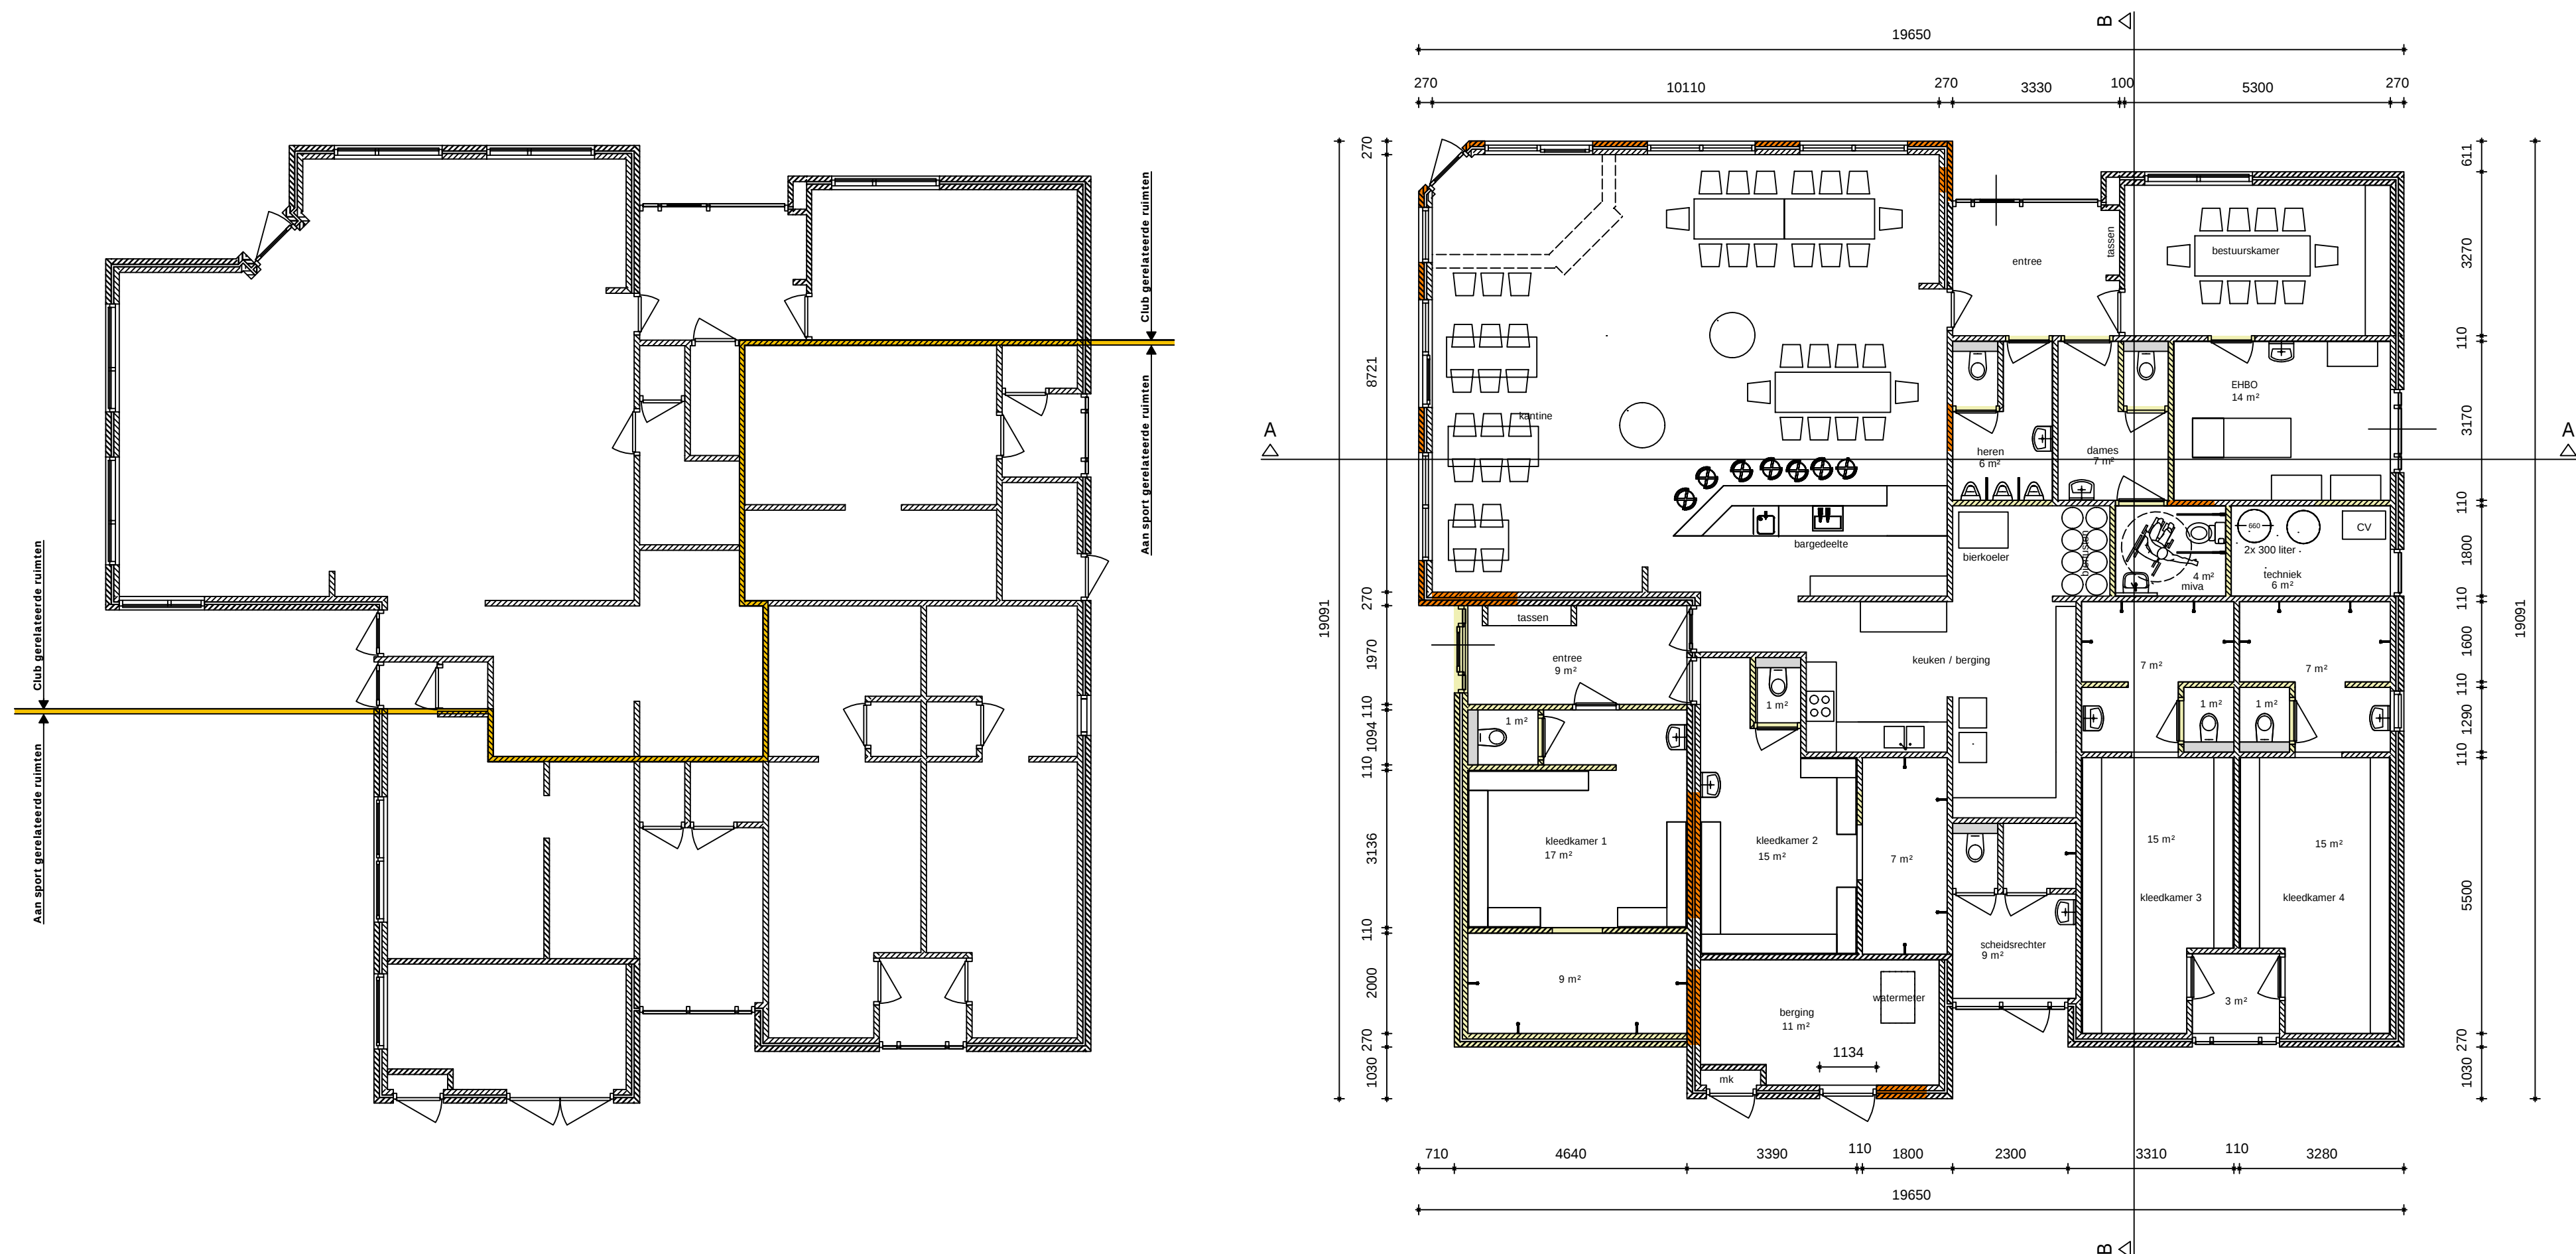


PLATTE GROND BESTAAND


PLATTE GROND NIEUW

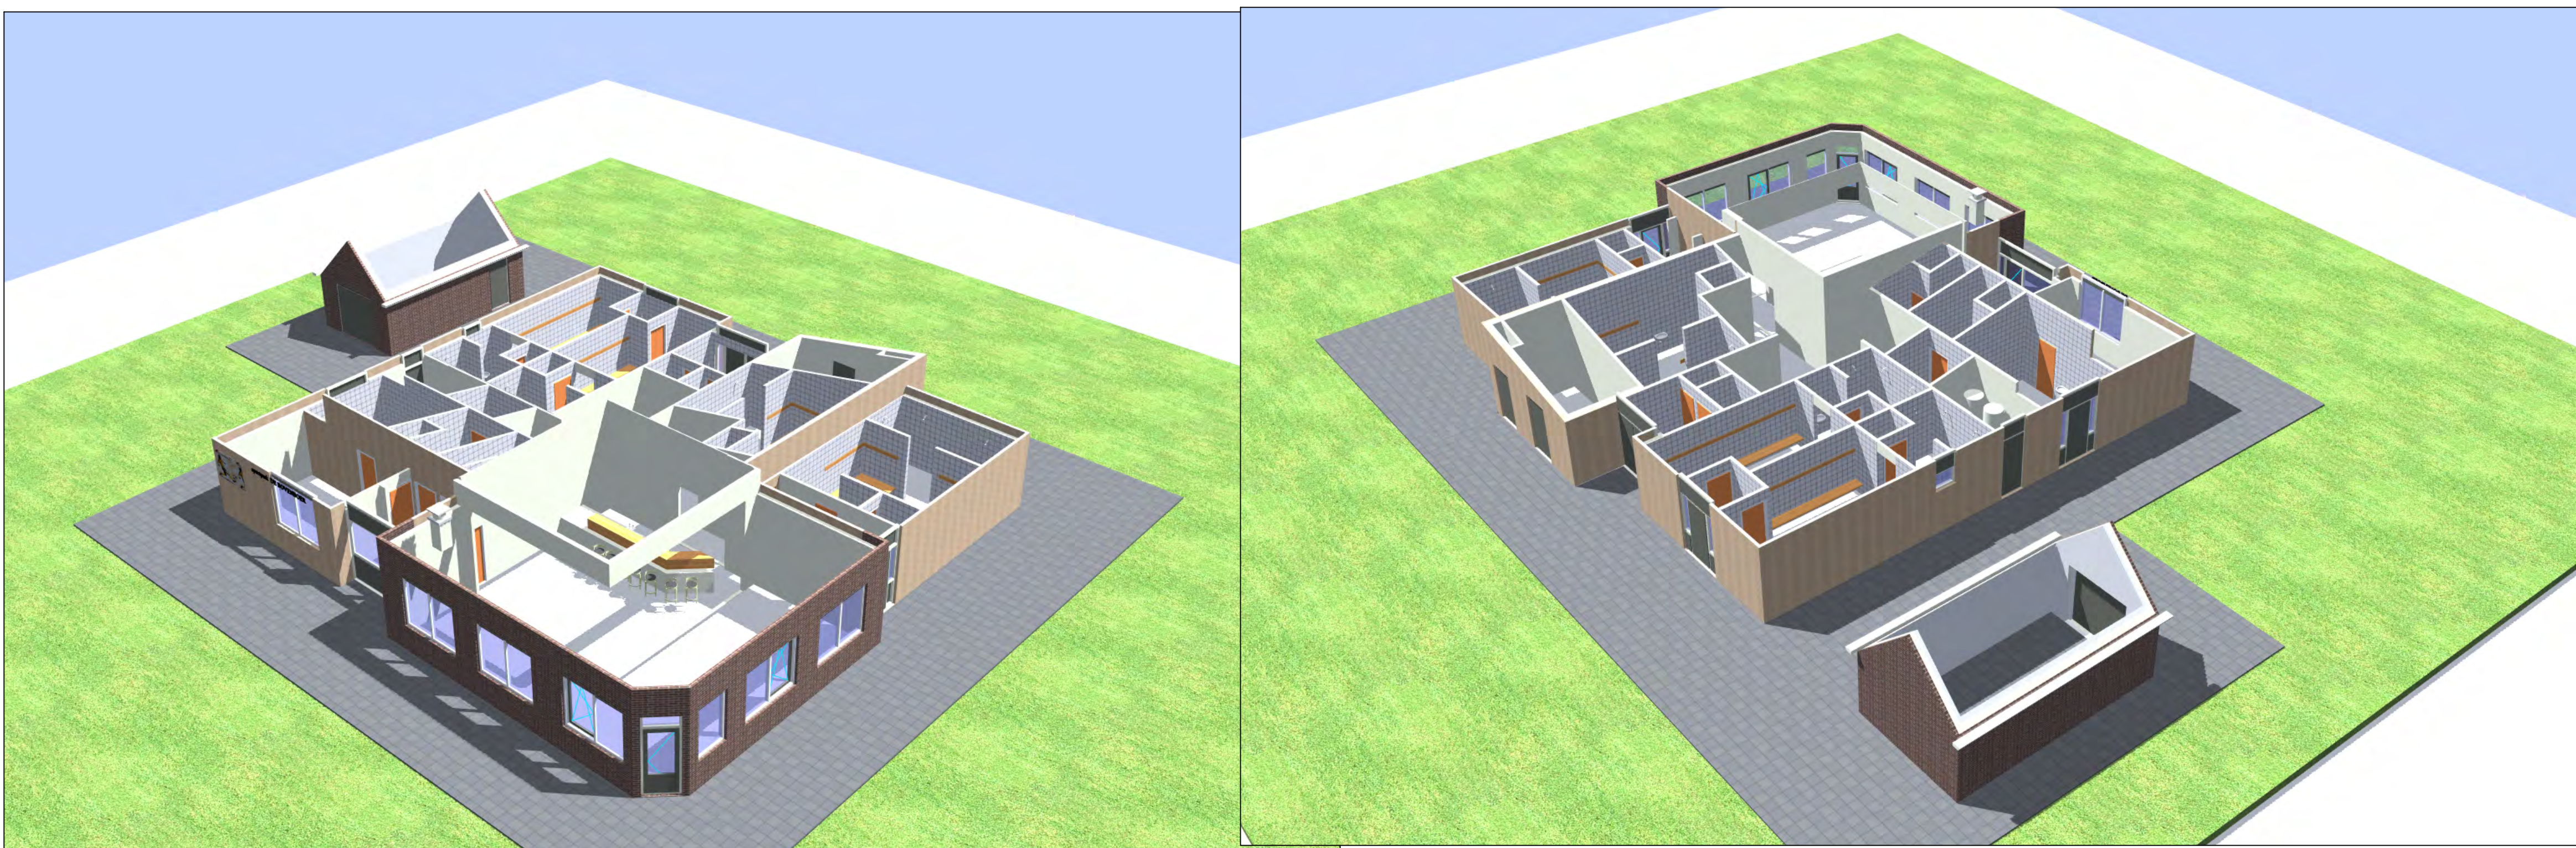


PERSPEKTIEF

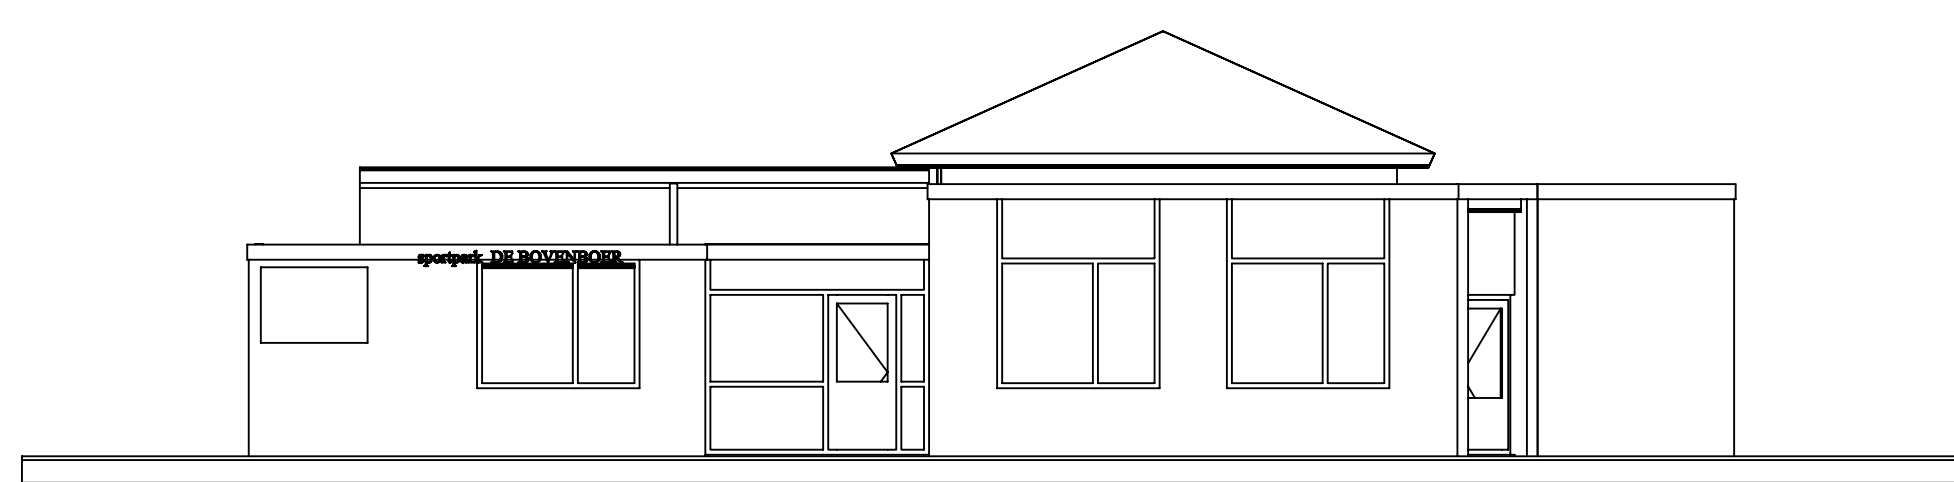


VOORGEVEL BESTAAND

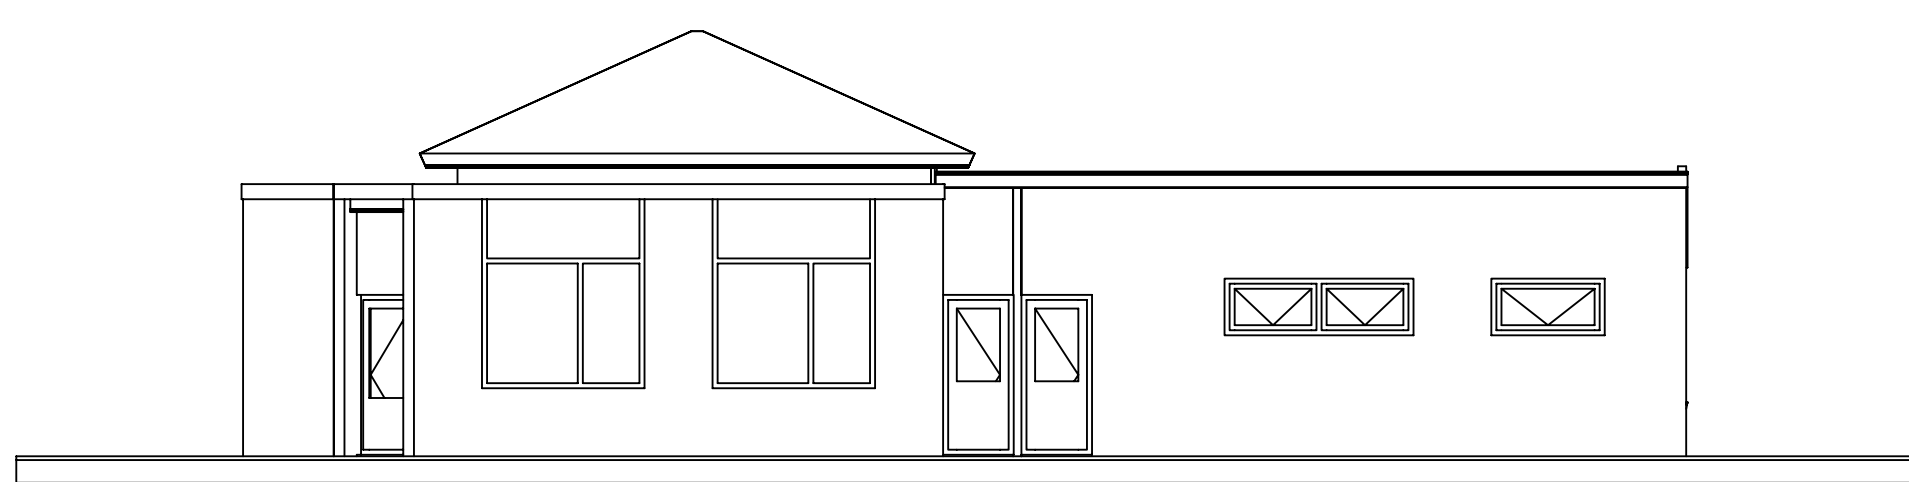


RECHTERZIJGEVEL BESTAAND

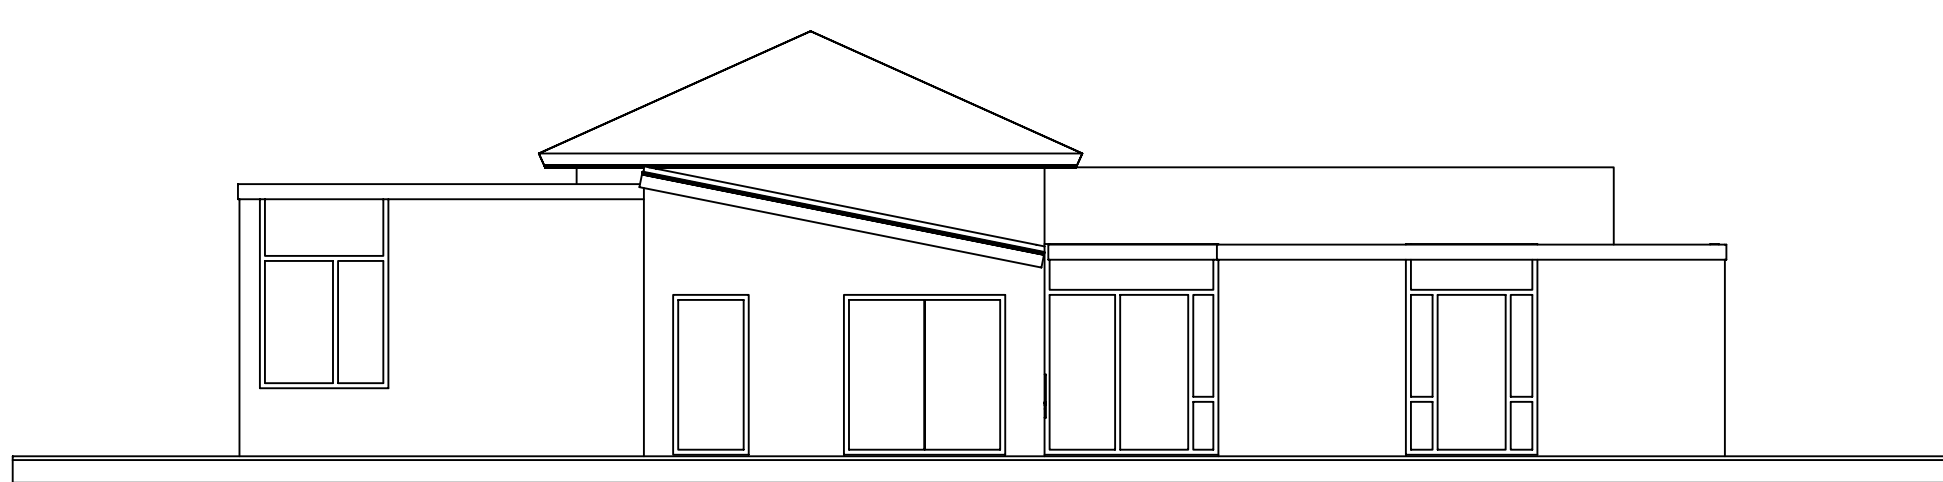


ACHTERGEVEL BESTAAND

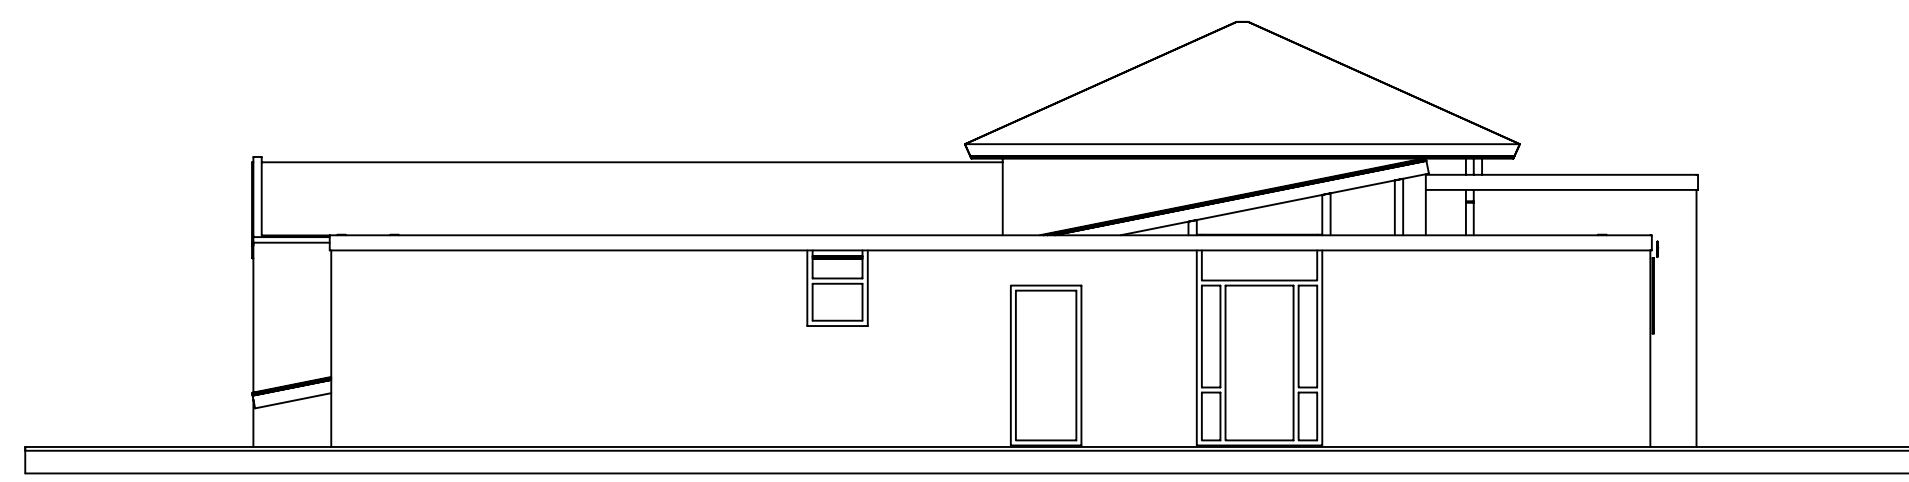


LINKERZIJGEVEL BESTAAND

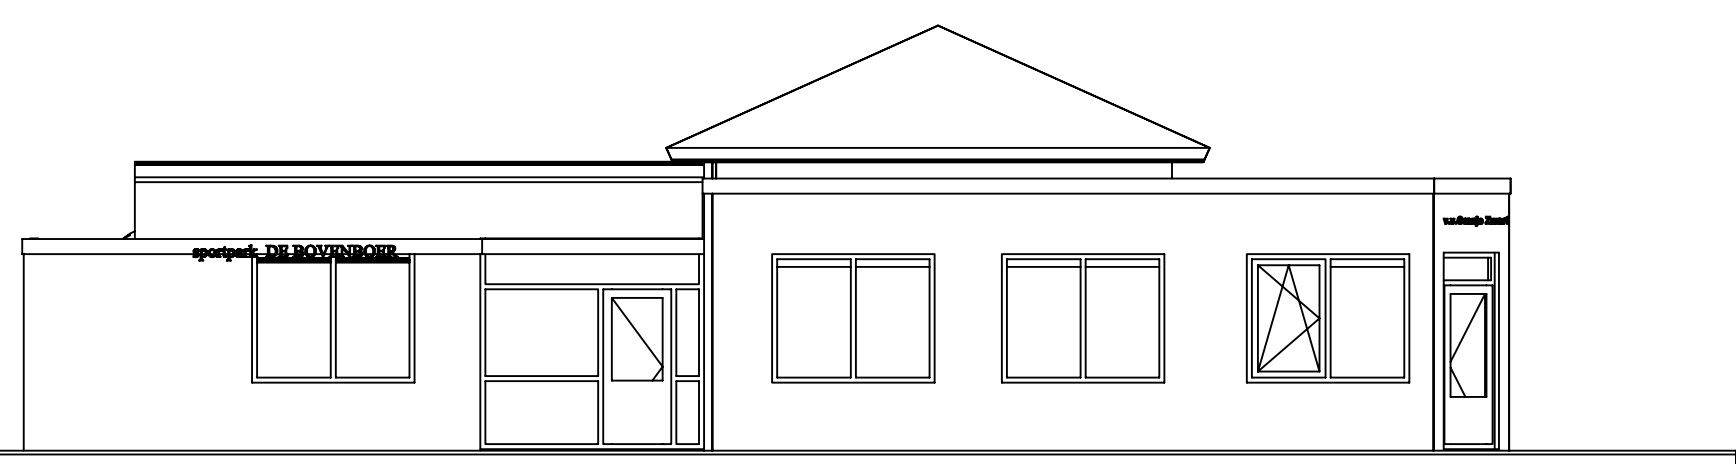


VOORGEVEL NIEUW

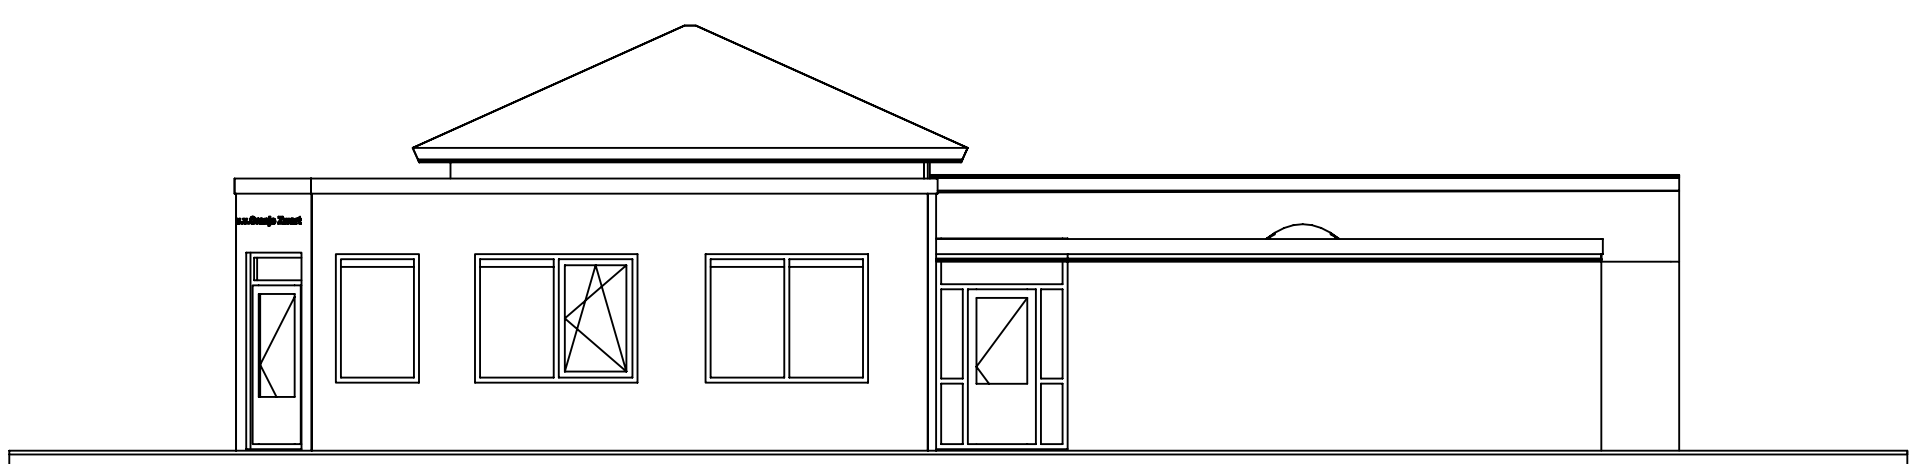


RECHTERZIJGEVEL NIEUW

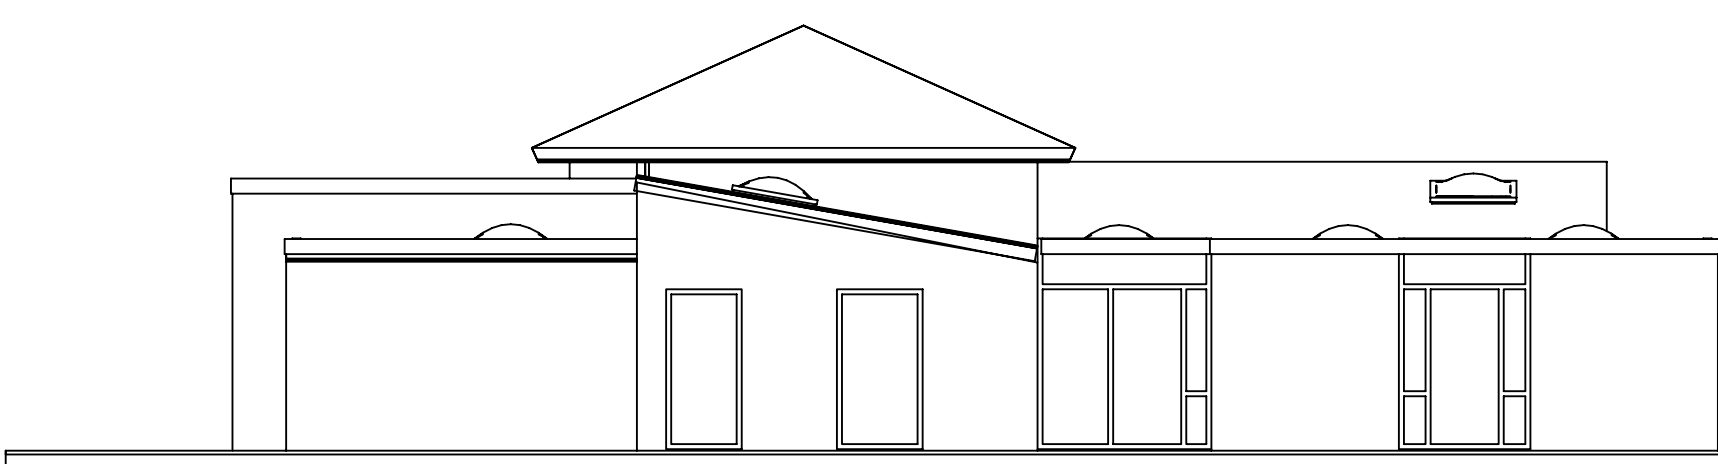


ACHTERGEVEL NIEUW

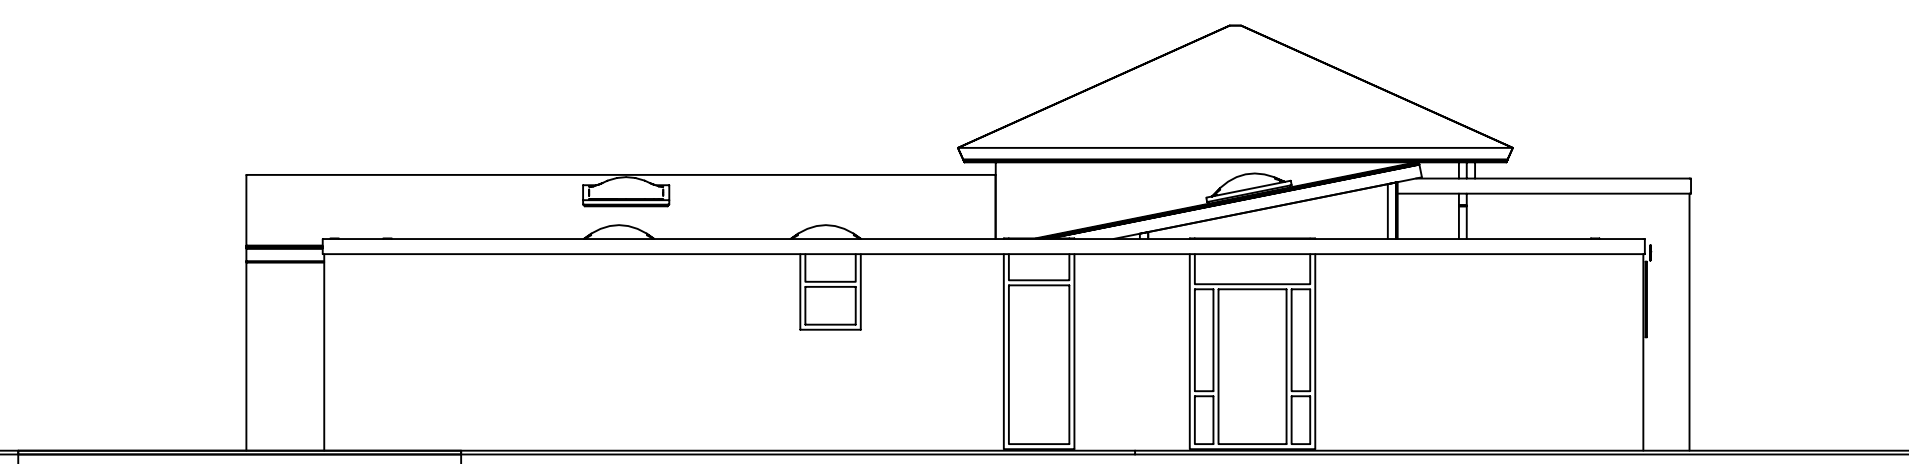

LINKERZIJGEVEL NIEUW

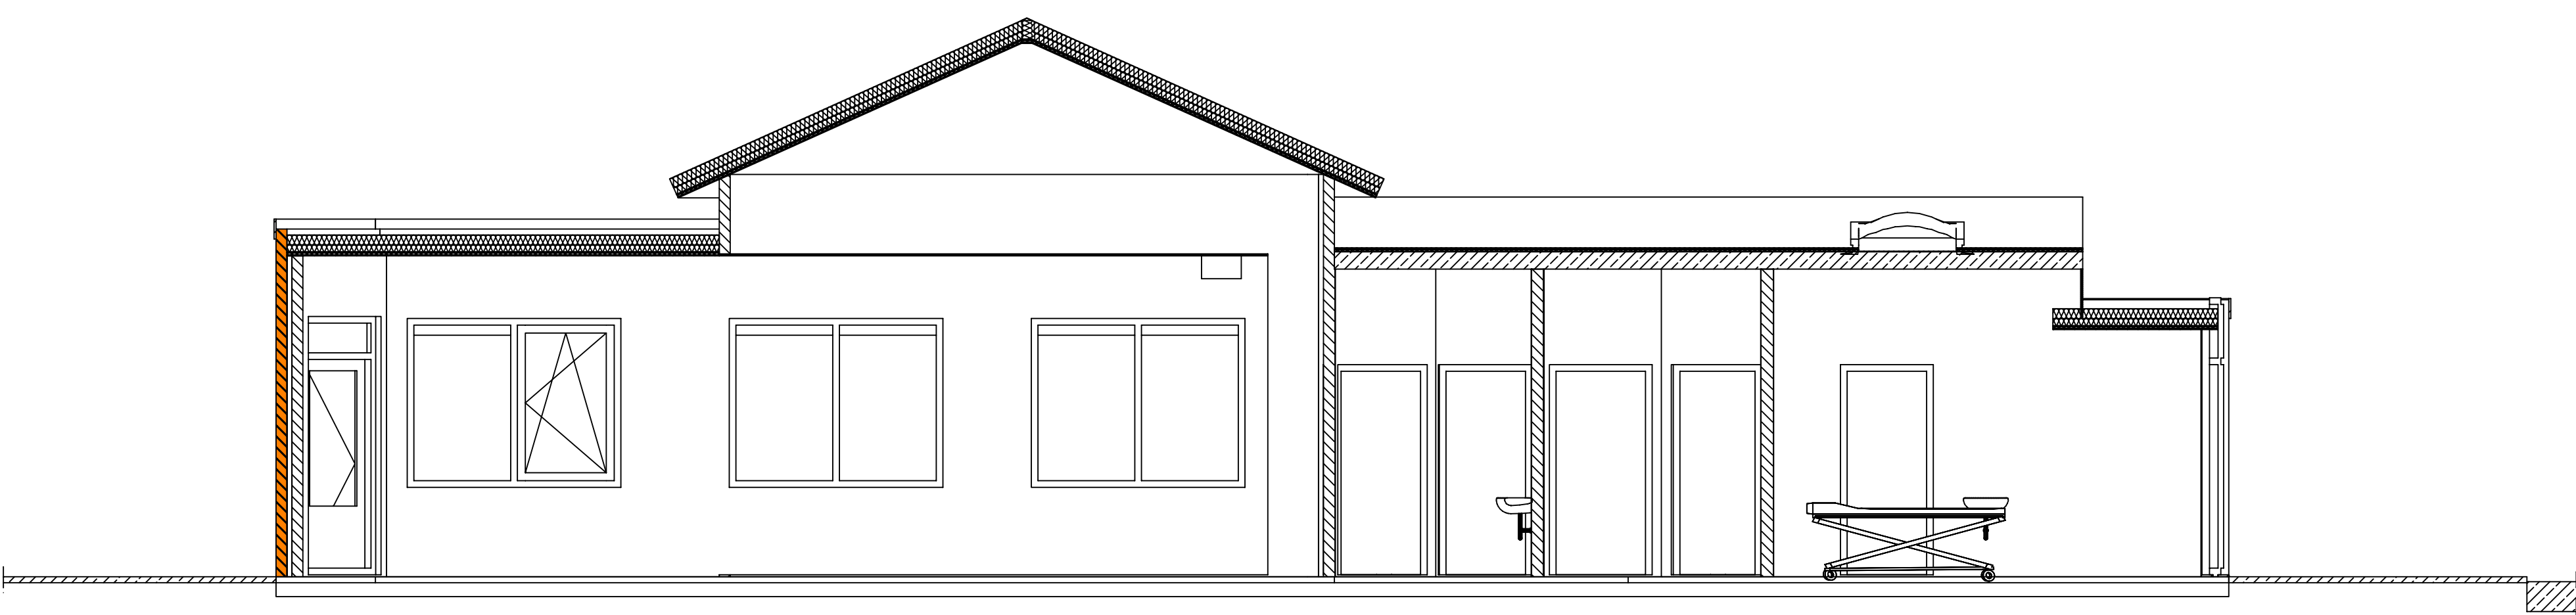


DOORSNEDE A-A

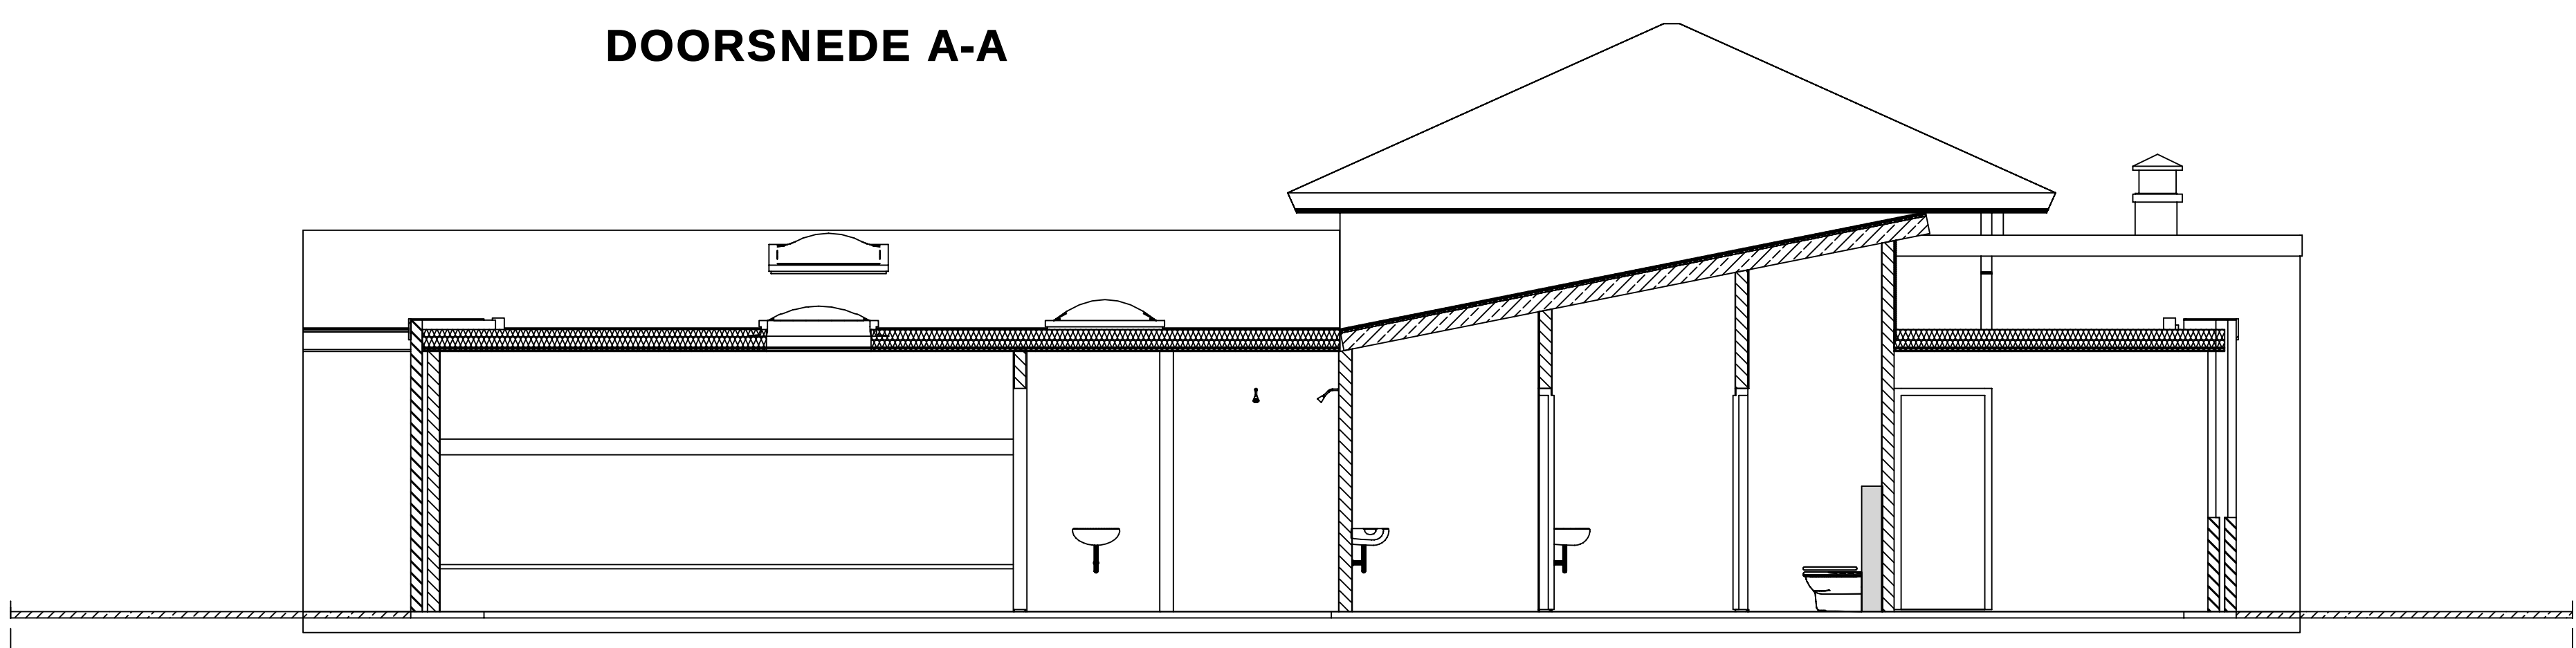

DOORSNEDE B-B



PERSPEKTIEF

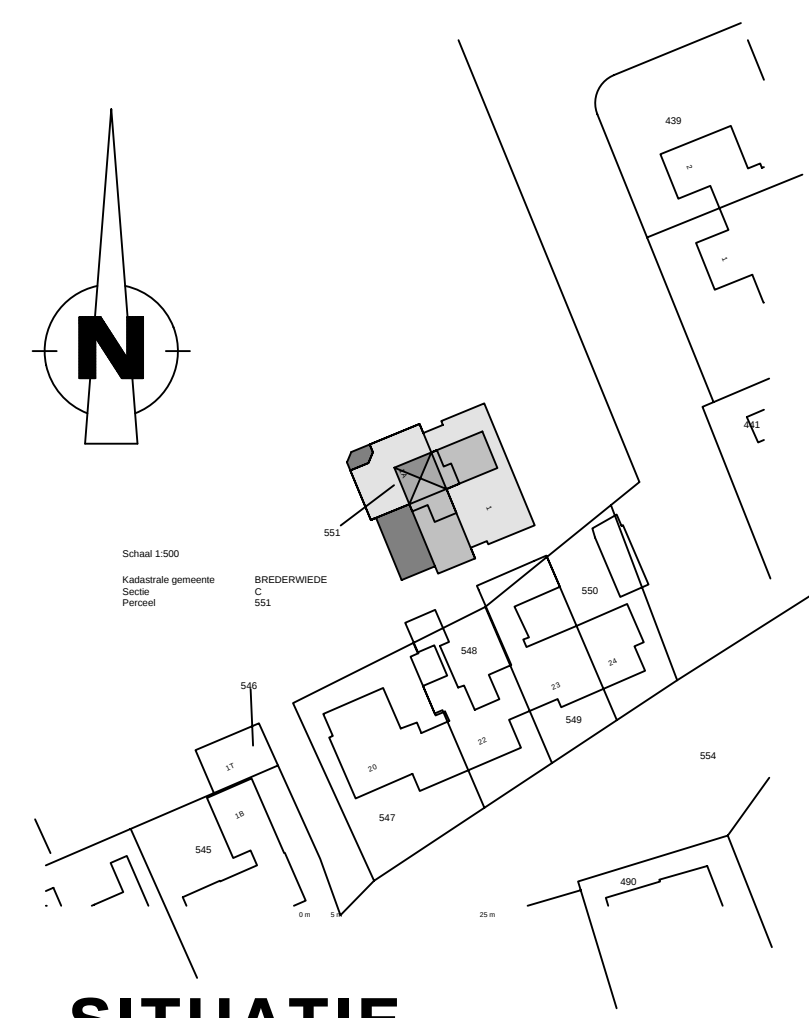

SITUATIE

Alle maten in het werk controleren.

Opdrachtgever **Gemeente Steenwijkerland**
Project **vv Oranje Zwart**
Adres **Ds Van Raalteweg 1a 7946AJ Wanneperveen**
Onderwerp **schetsplan**

B-01

Schaal **1-100** Getekend **C. Hoorn**
Datum **28-10-2015**
a **14-12-2015** b **16-12-2015** c ... d ... e ...
Hoorn Bouwadvies - Venneweg 103 7946LH Wanneperveen
T: 0522 282 630 - F: 0522 282 702 - E: info@hoorn-bouwadvies.nl - W: www.hoorn-bouwadvies.nl



h/b = 841 / 1189 (1.00m2)

Allplan 2015