


LEGENDA NIEUW:

- werkgrens
- aanbrengen duiker
- aanbrengen betonstraatstenen, dikformaat halfsteensverband, kleur rood
- aanbrengen betonstraatstenen, kleur heide
- aanbrengen drempels in plateau
- aanbrengen bouwweg van betonstraatstenen
- aanbrengen grijze betegels
- aanbrengen rode betegels
- herstraten bestaande bestrating
- aanbrengen asfalt in rijbaan
- water
- aanbrengen betonnenpaal
- aanbrengen diamantkoppaal
- op hoogte brengen putafdekking
- aanbrengen trottoirkolk
- aanbrengen straatkolk
- bestaande inspectieput
- bestaand houten hekwerk
- lichtmast

LEGENDA GROEN:

- afwerken teelaarde, inzaaien met gras
- locatie boomgranulaat
- aanbrengen boomscherm, type: DR60 (door derden) DeepRoot - Greenmax o.g.
- planten van boom. (door derden) soort: Eik (Quercus robur) 18-20
- bestaande boom

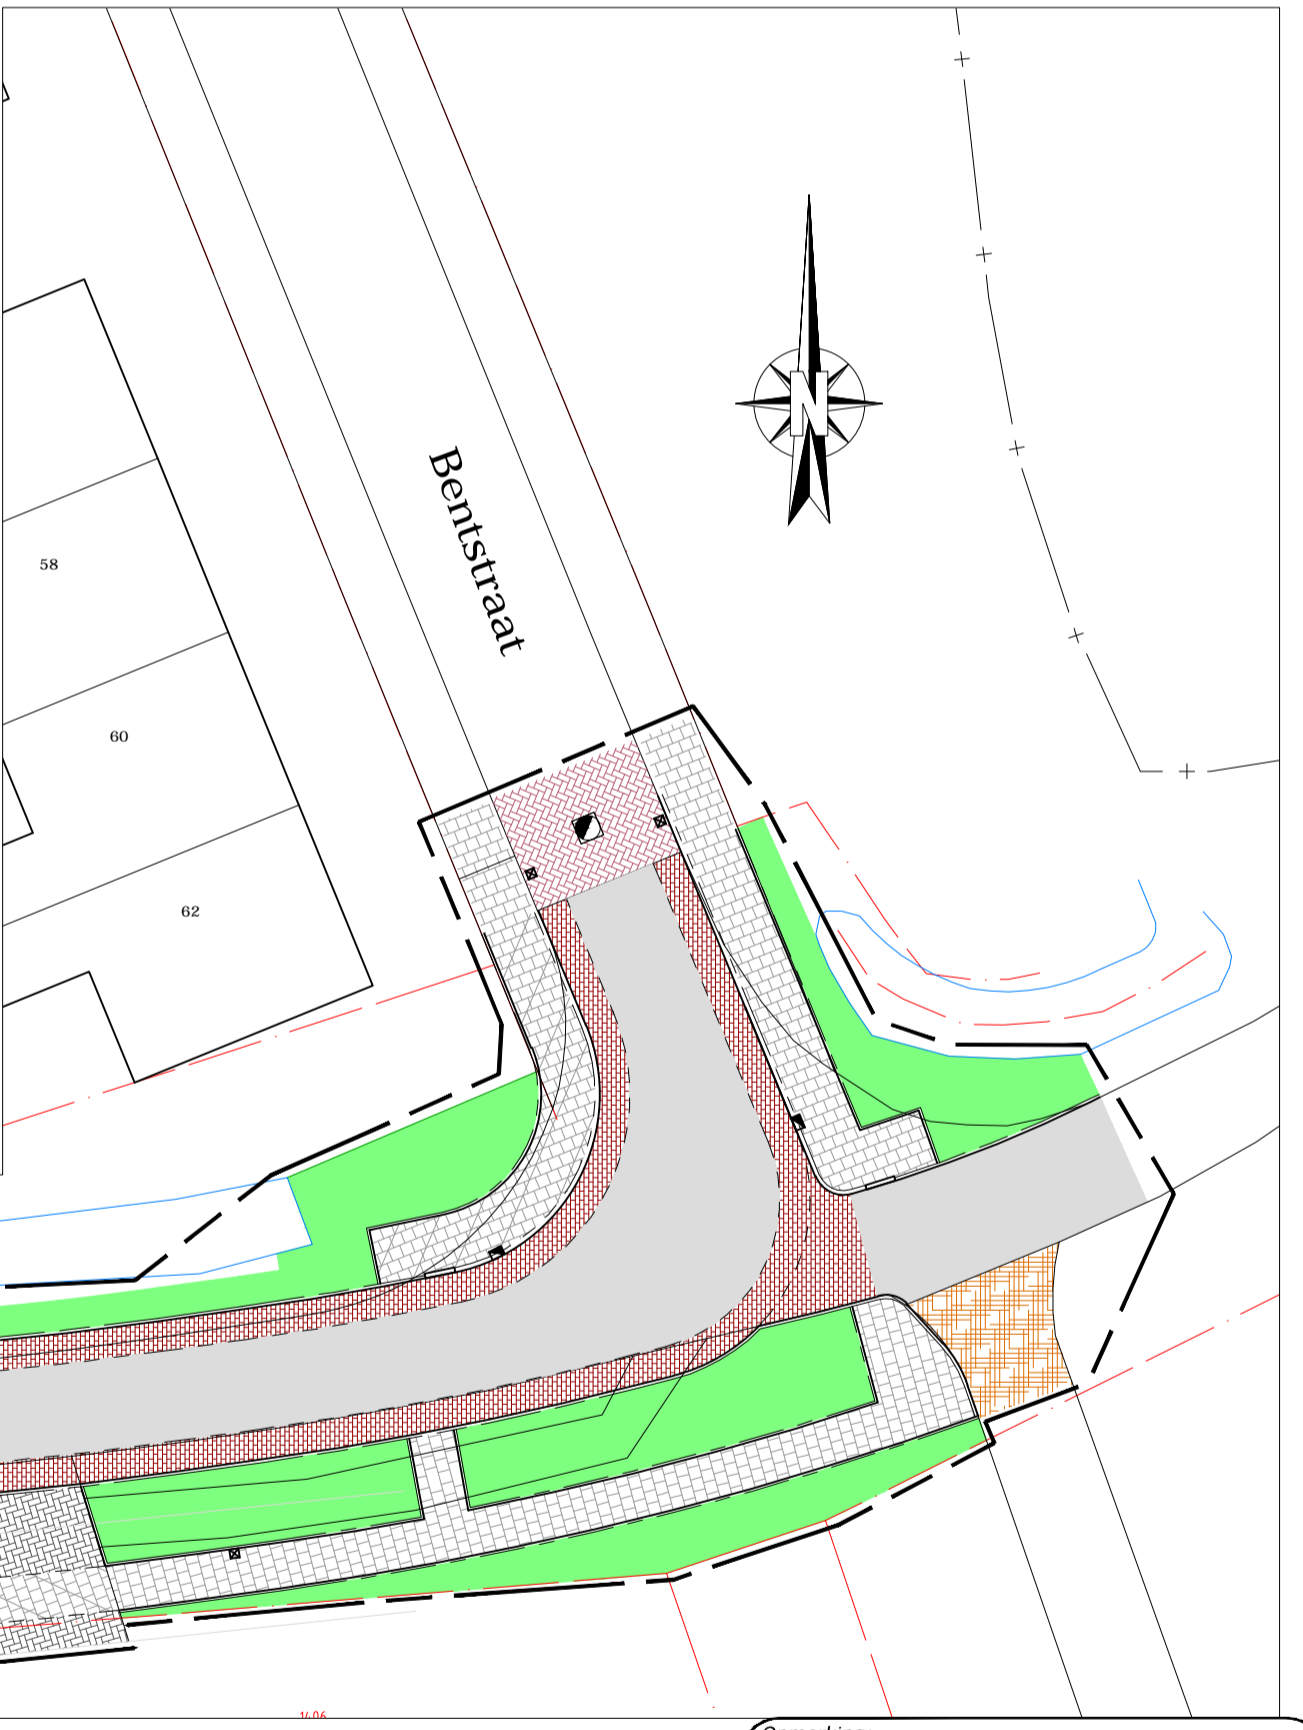

Opmerking:
 * Maatvoering in meters
 * Materiaalmaten in millimeters, tenzij anders aangegeven
 * Hoogtematen in meters t.o.v. N.A.P.

<h1>Informatief</h1>			
5			
4			
3			
2			
1	gve	10-06-2014	Informatief
DOOR	DATUM	STATUS	OMSCHRIJVING WIJZIGING
			OL RM

Opdrachtgever:
GEMEENTE STEENWIJKERLAND

Project:
 Herinrichting Noordwal te Vollenhove

Onderdeel:
 Situatietekening

Schaal: n.v.t. Projectnummer: 21008143 Formaat: A3 Tekeningnr: S101 Bladnr: 01 van 01

Roelofs
 Correspondentieadres Hoofdkantoor
 Postbus 12 7683 ZG Den Ham
 Bezoekadres Hoofdkantoor
 Dorpsstraat 20 7683 BJ Den Ham
 T (0546) 67 88 88
 E Info@roelofsgroep.nl

Tevens vestigingen in
 Stadskanaal
 Steenwijk
 Veenedaal

Meer waarde aan ruimte