

Stroomlijn Rapport

gemeente Steenwijkerland




Deze kaart is noordgericht

Schaal 1:2500

Datum: 7 december 2012

Aan dit uittreksel mogen geen maten worden ontleend.

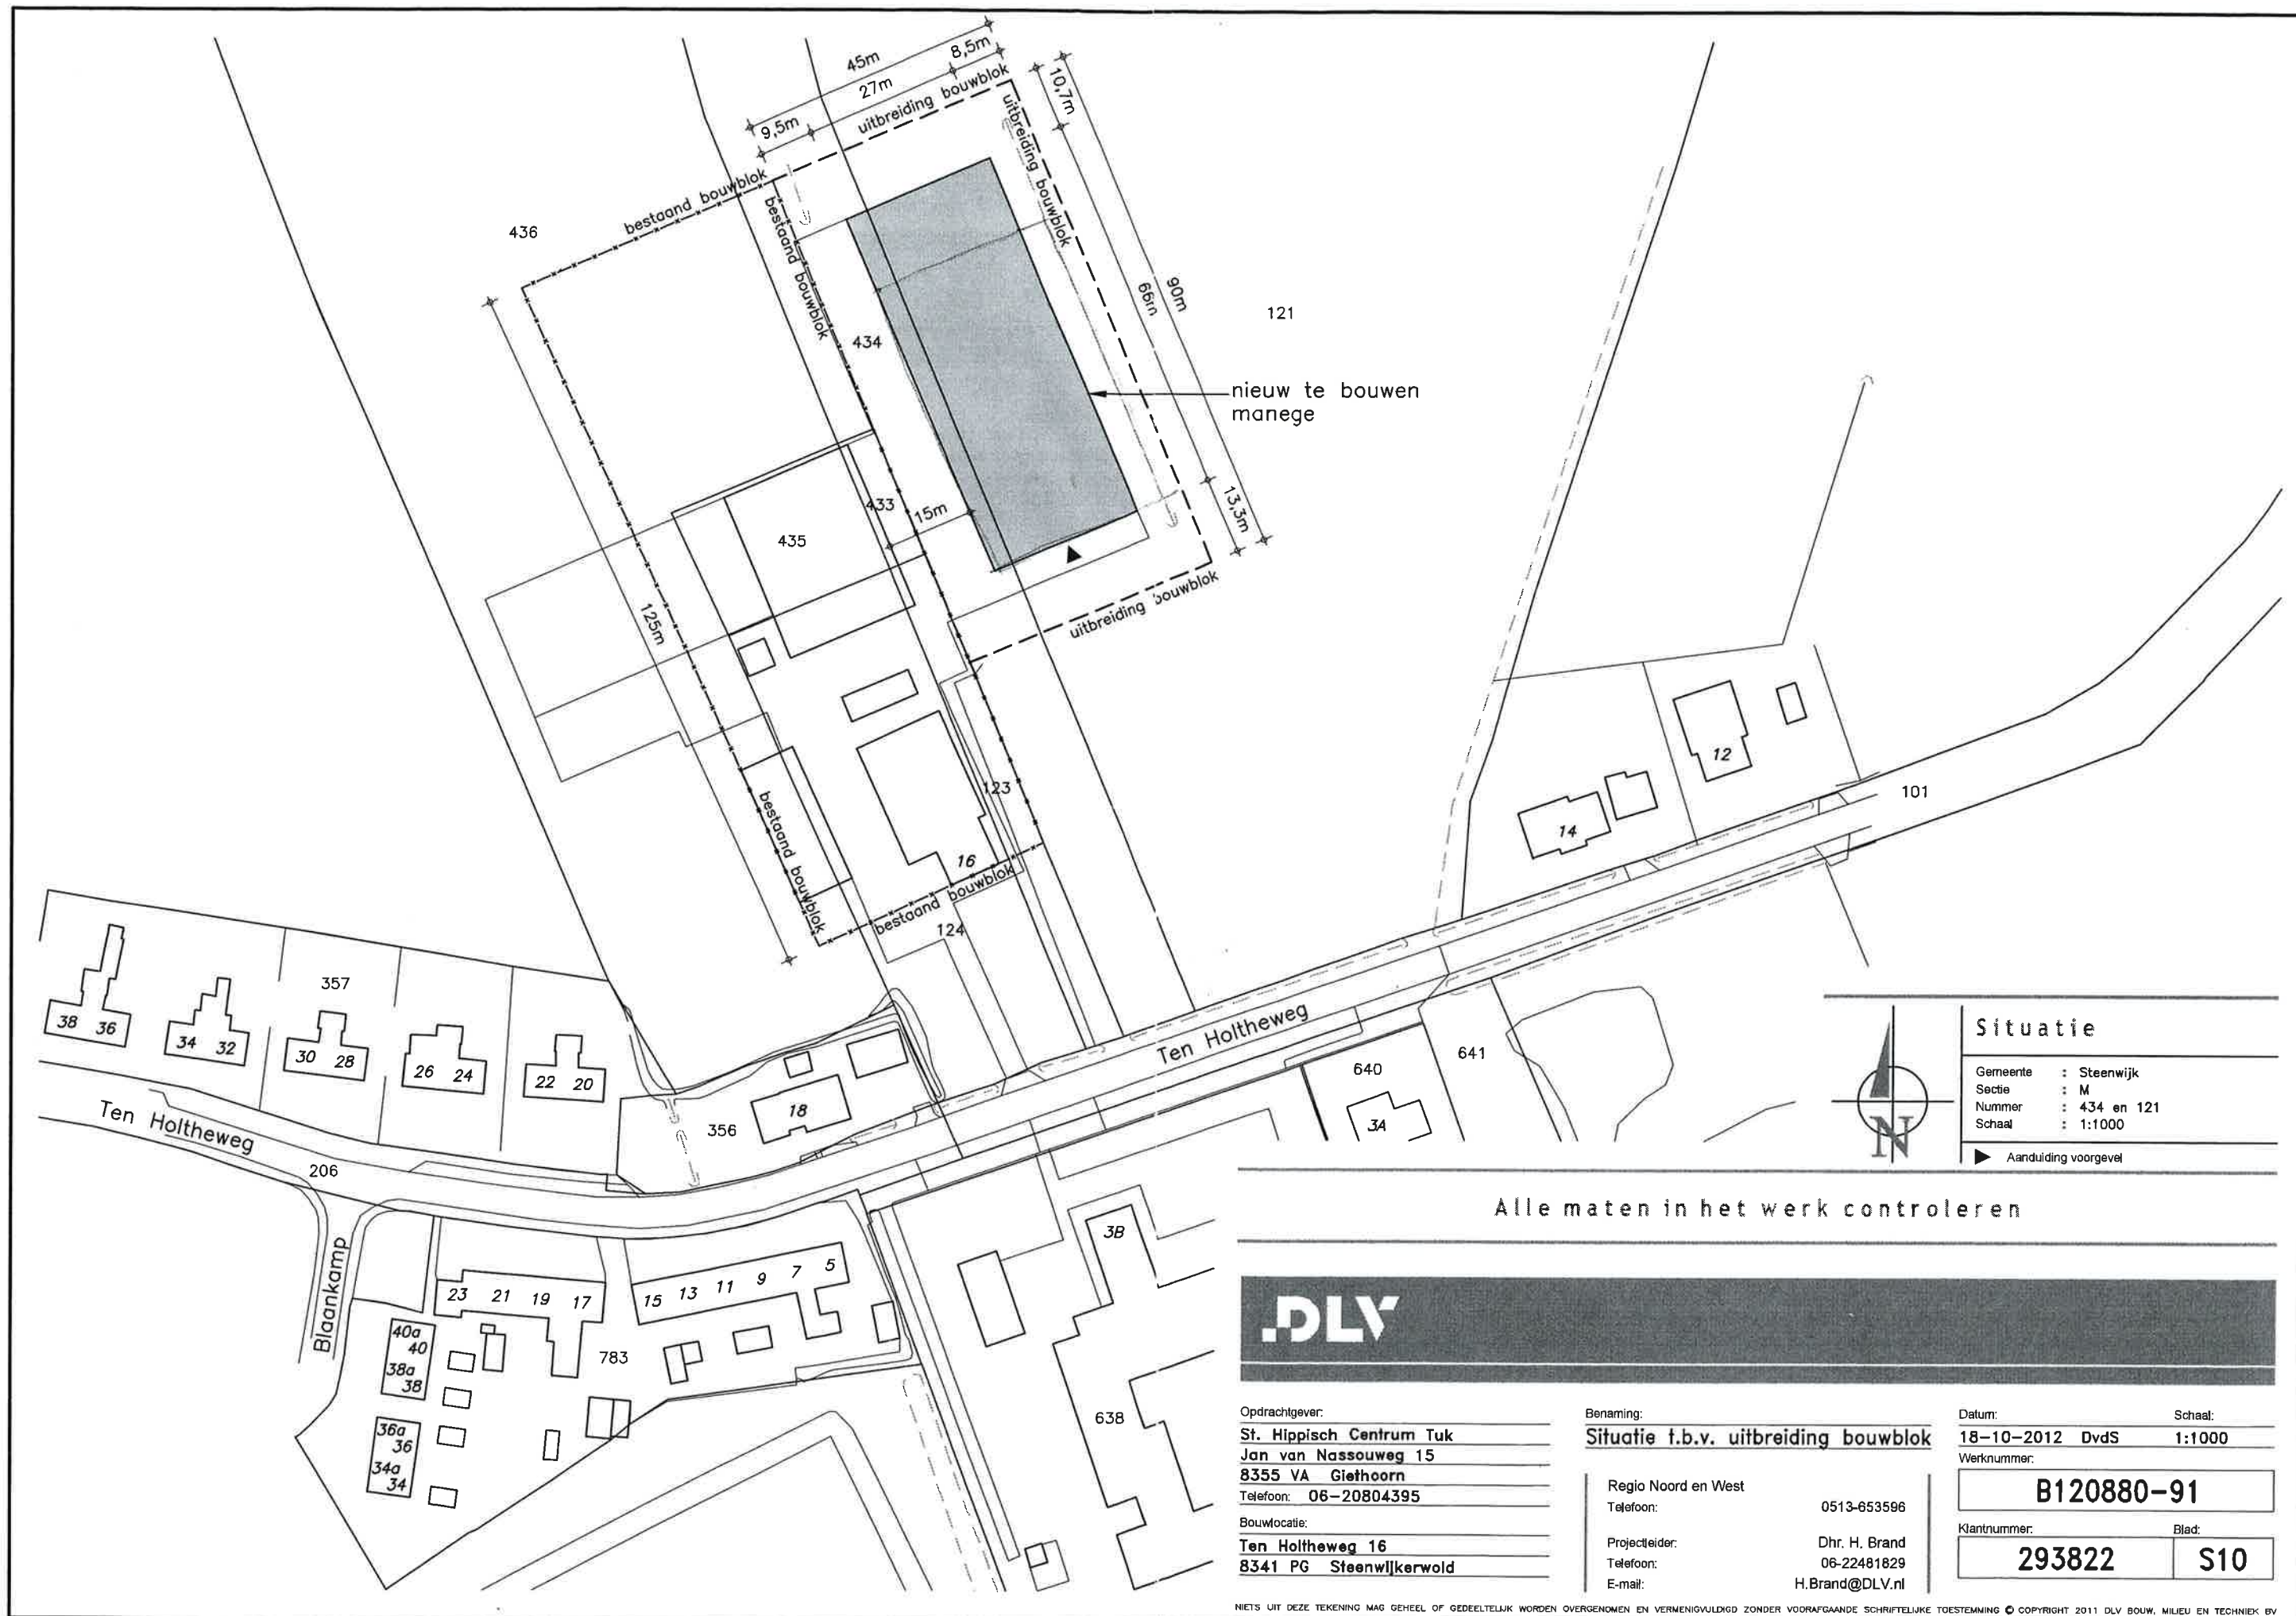

Situatie	
Gemeente	: Steenwijk
Sectie	: M
Nummer	: 434 en 121
Schaal	: 1:1000
▶ Aanduiding voorgevel	

Alle maten in het werk controleren



Opdrachtgever:
St. Hippisch Centrum Tuk
Jan van Nassouweg 15
8355 VA Giethoorn
Telefoon: **06-20804395**
Bouwlocatie:
Ten Holthweg 16
8341 PG Steenwijkerwold

Benaming:
Situatie t.b.v. uitbreiding bouwblok
Regio Noord en West
Telefoon: **0513-653596**
Projectleider:
Telefoon: **Dhr. H. Brand**
06-22481829
E-mail: **H.Brand@DLV.nl**

Datum: **18-10-2012** DvdS
Schaal: **1:1000**
Werknummer:
B120880-91
Klantnummer:
293822
Blad:
S10