



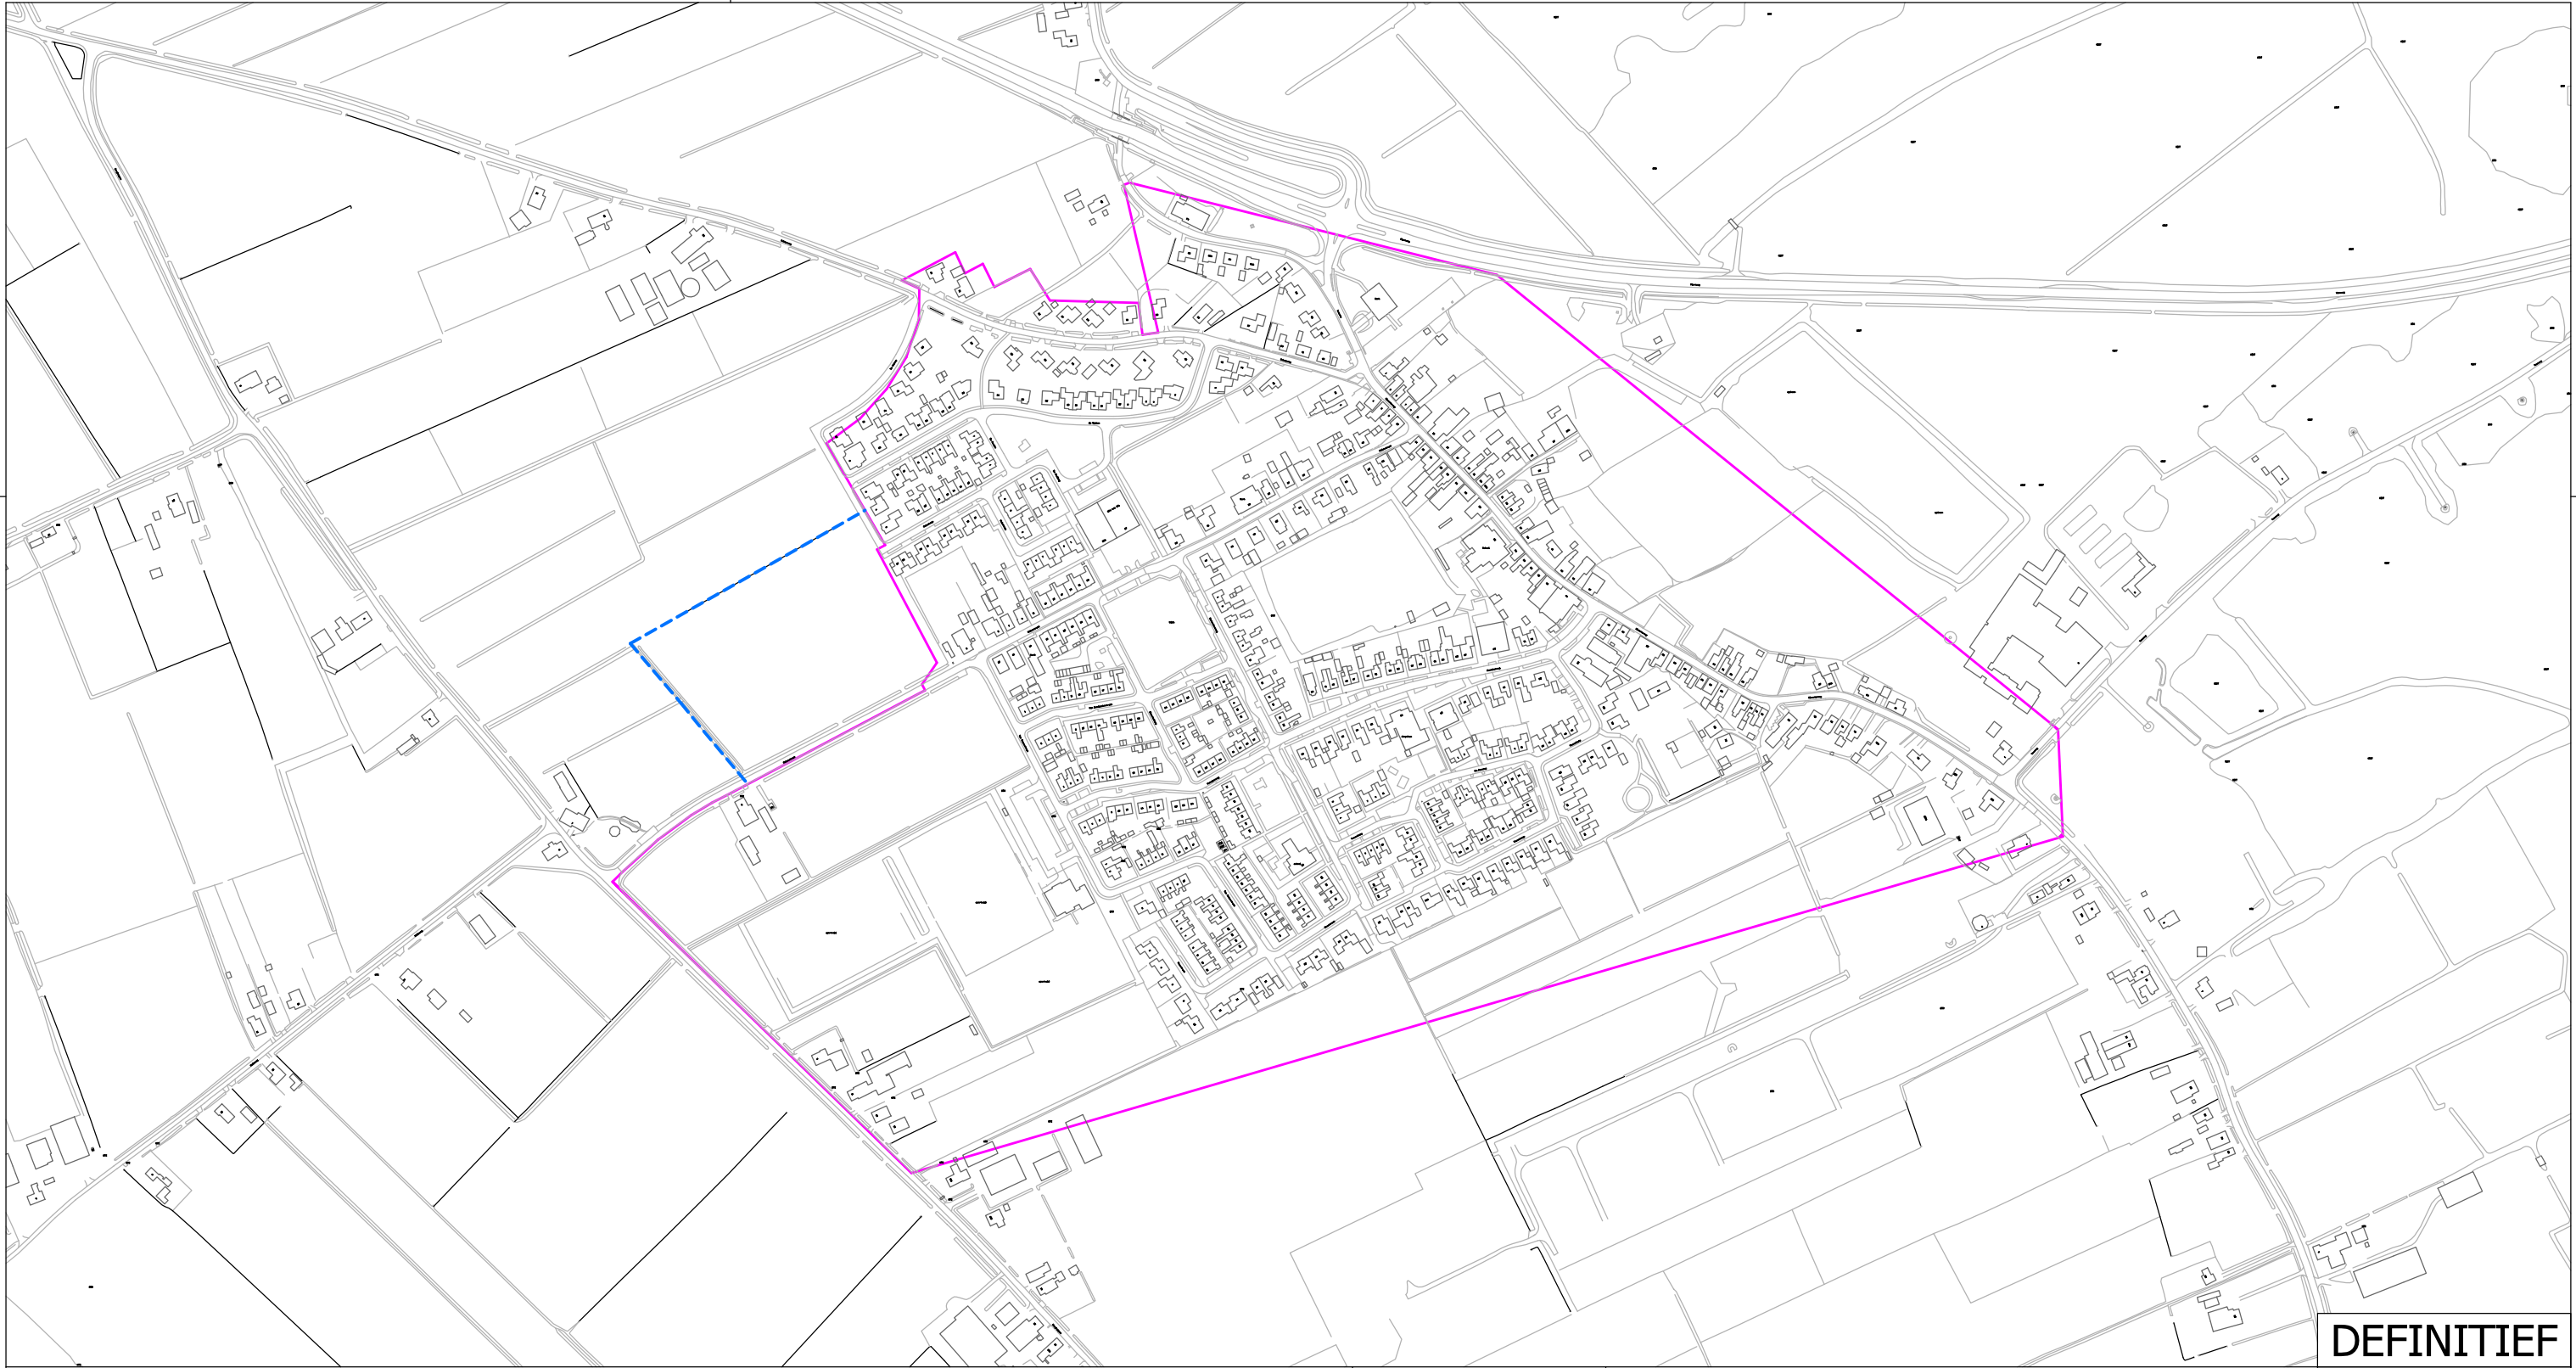

LEGENDA

- = bestaande komgrens
- = voorgestelde komgrens

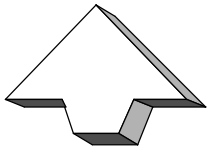

project:
Steenwijkerland
onderdeel:
**Sint Jansklooster
voorstel aanpassen bebouwde kom**

DEFINITIEF

adres:
Vendelweg 1
Postbus 162
8330 AD STEENWIJK
tel. 0521-538500
fax. 0521-538509

wijz.	dat.	get.	opmerkingen
-		DT	Aanpassen voorgestelde komgrens
get.	F.ten Veen	dat. 14/11/2013	formaat: A3 schaal: 1:5000



tekeningsoort: **verkeer**
tekeningnr.: **08-00-VR0001_1**