





Voorgevel  
1 : 100

Linkergevel  
1 : 100

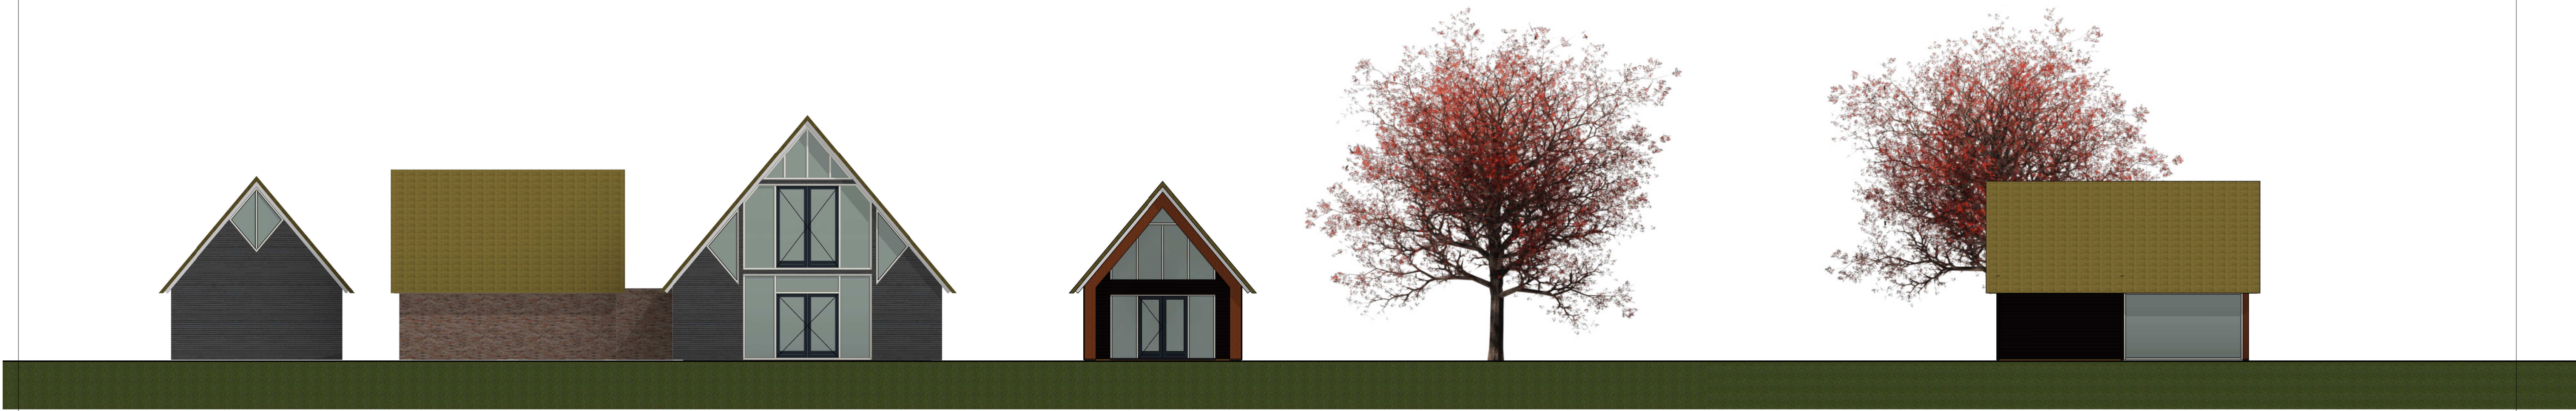


Achtergevel  
1 : 100


Rechtergevel  
1 : 100

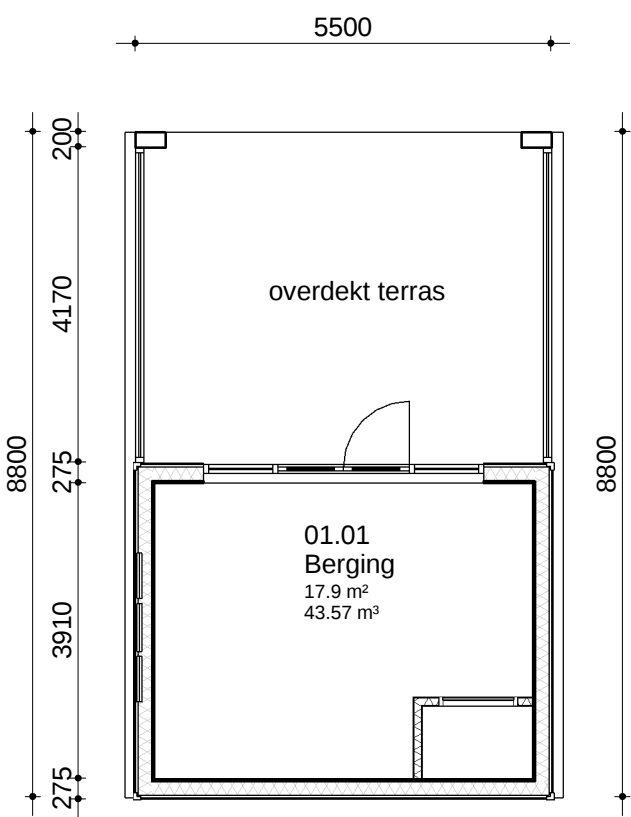


Begane grond  
1 : 100

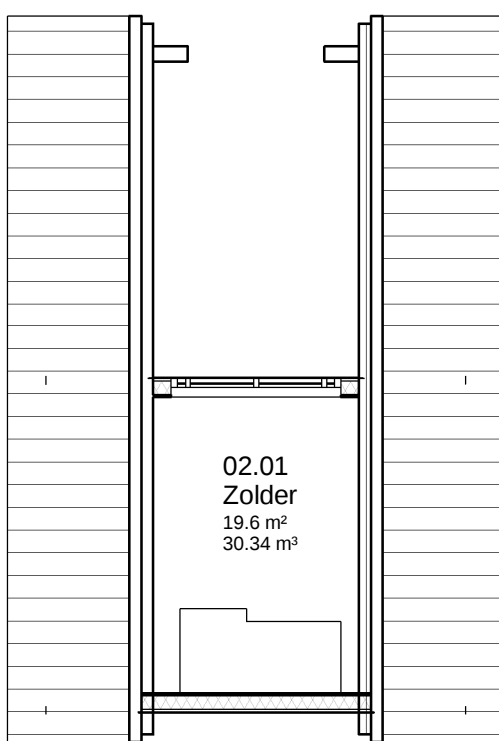

Eerste verdieping  
1 : 100

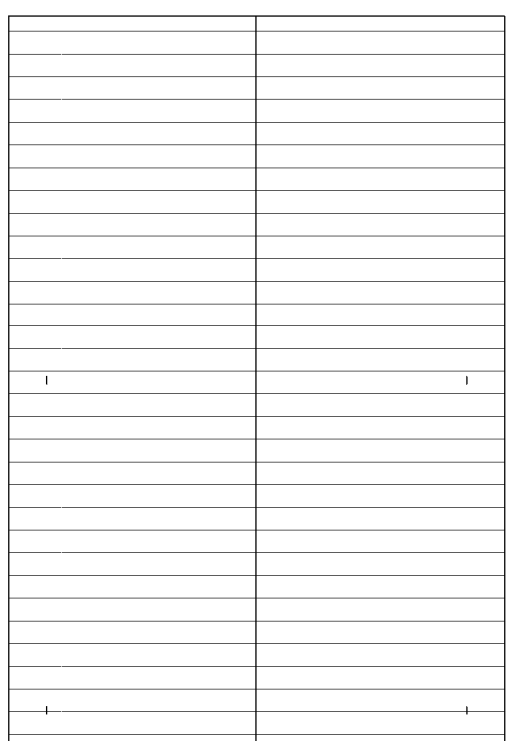

Dak  
1 : 100

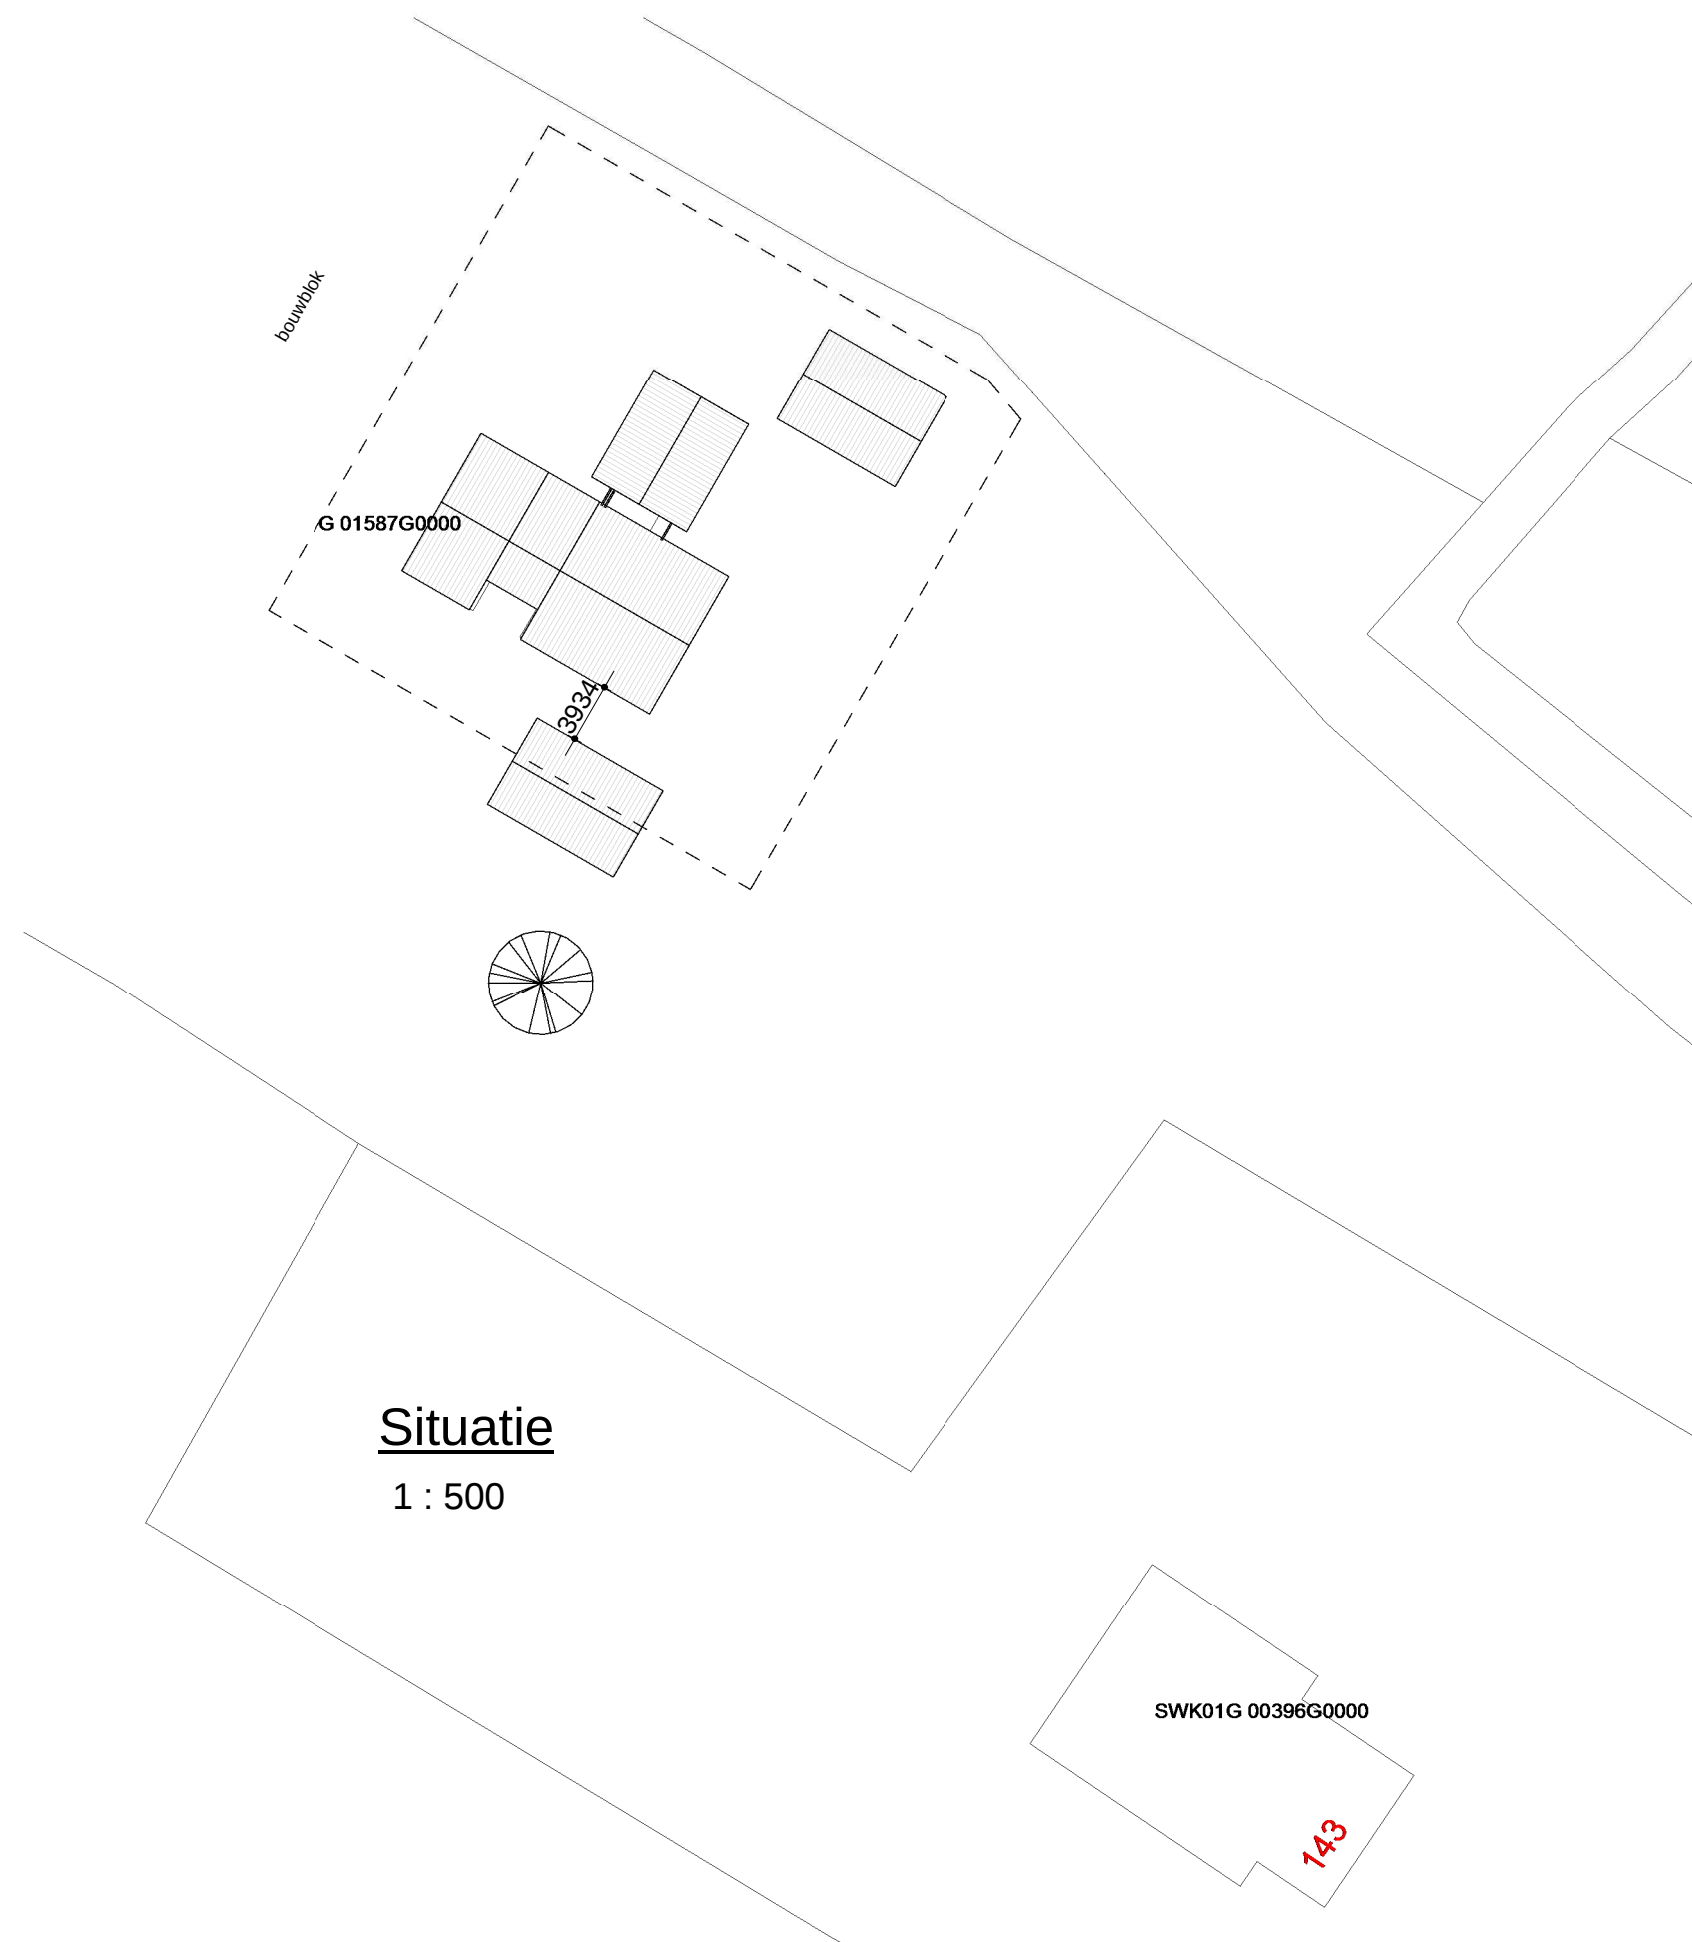

Situatie  
1 : 500

**Materialen:**

- |                 |                    |                                 |
|-----------------|--------------------|---------------------------------|
| • Nieuwe gevels | Western Red Cedar  | fijn bezaagd zwart (als woning) |
| • Dakbedekking  | Riet               | als bestaand                    |
| • Kostrim       | meranti / bestaand | als bestaand                    |
| • Ramen         | meranti / bestaand | als bestaand                    |
| • Deuren        | meranti / bestaand | antiek                          |
| • Borden        | meranti            | als bestaand                    |

**Legenda**

- ER ZAL WORDEN GEBOUWD CONFORM HET BOUWBESLUIT EN ALLE VAN TOEPASSING ZUNDE NEN EN NPR NORMEN, EN EVENTUEEL AANVULLENDE EISEN VAN DE GEMEENTE.
  - ALLE AFMETINGEN VAN STAAL-, HOUT- EN/OF BETONCONSTRUCTIES VOLGENS STATISCHE BEREKENINGEN CONSTRUCTEUR EN/OF OP GAVE FABRIKANT.
  - VRIJE DOORGAANG DEUREN MIN. 850x2300 MM. MECHANISCHE VENTILATIE VOLGENS NEN 1067 EN NPR 1088. TRAPPEN VOLGENS APD. 2.5 BOUWBESLUIT. INRICHTING METERKAST VOLGENS APD. 4.12 BOUWBESLUIT EN NEN 2768.
  - HET HANG- EN SLUITWERK VAN ALLE NIEUW AANGEBRACHTTE DRAAIENDE DELEN, RAMEN EN DEUREN DIENT TE VOLDOEN AAN DE EISEN GESTELD VOLGENS HET POLITIEKLEURWERK.
- IN HET PAND ZUN DE VOLGENDE INSTALLATIES AANGEBRACHT:  
1. Niet-ontersende rookmelder(s), aan elkaar gekoppeld, op lichtnet aangesloten, uitgevoerd conform de NEN 2555.  
De hoofdstrangconstructie bezit een brandwerendheid tot bezwijken van 60... minuten volgens de NEN 6069 of de NEN 6072.

|   |  |   |  |
|---|--|---|--|
| Maatvoering in het werk te bepalen. Aan de maatvoering op tekening kunnen geen rechten worden ontleend. Ze zijn niet geschikt voor opdrachten aan derden. In verband met duurzaam en tegelijkertijd de verschillende soorten materialen zijn de afmetingen op tekening. |  |   |  |
| Bouw van een tuinhuis voor de familie Scheltinga in Eesveen   |  |   |  |
| Werkadres: Eesveenseweg 143A, Eesveen   |  | Projectnummer:2015-101 Tekeningsnummer: 00-10   |  |
| Onderdeel: Plattegronden en gevels (A1+)   |  |   |  |
| BOUWBEDRIJF STEGEMAN BV<br>PEPERGAWEG 20-22<br>8396 GX PEPERGA<br>Telefoon. 0561-441383<br>Mobiel: 06-51122323<br>E-mail: info@bouwbedrijfstegeman.nl   |  | Opdrachtgever:<br>Naam : Rudie en Hellen Scheltinga<br>Adres : Eesveenseweg 143A<br>Plaats : 8347 JH Eesveen<br>Telefoon : 0521-577516<br>Mobiel nr : 06-11378081<br>E-mail : r.scheltinga@ziggo.nl |  |
| Getekend: Ing. F.N. Stegeman<br>Ing. M.M. Stegeman   |  | Status : Definitief ontwerp<br>Datum : 12-10-2015<br>Gewijzigd : 11-08-2016   |  |
| Schaal:   |  | Formaat: A1+(895x620)   |  |
| Het auteursrecht wordt voortvloeitende overeenkomstig de wet CAD tekeningen, geen handmatige wijzigingen toegestaan. Met uitzondering van de overgenomen afbeeldingen, andere tekeningen van deze opdrachtgever, en/of anderszins.                                      |  |   |  |




Aanzicht vanuit de tuin




camera linksvoor


|   |                       |   |
|---|-----------------------|---|
| Maatvoering in het werk te bepalen. Aan de maatvoering op tekening kunnen geen rechten worden ontleend. Ze zijn niet geschikt voor opdrachten aan derden.<br>In verband met duurzaam en tegelijkertijd zullen de verschillende soorten kleiner zijn dan de afmetingen op tekening. |                       |   |
| Bouw van een tuinhuis voor de familie Scheltinga in Eesveen   |                       |   |
| Werkadres: Eesveenseweg 143A, Eesveen   |                       | Projectnummer:2015-101    Tekeningnummer: 00-11   |
| Onderdeel:   | Camera views (A1+)    |   |
| BOUWBEDRIJF STEGEMAN BV<br>PEPERGAWEG 20-22<br>8396 GX PEPERGA<br>Telefoon: 0561-441383<br>Mobiel: 06-51122323<br>E-mail: info@bouwbedrijfstegeman.nl   |                       | Opdrachtgever:<br>Naam : Rudie en Hellen Scheltinga<br>Adres : Eesveenseweg 143A<br>Plaats : 8347 JH Eesveen<br>Telefoon : 0521-577516<br>Mobiel nr : 06-11378081<br>E-mail : r.scheltinga@ziggo.nl |
| Getekend: Ing. F.N. Stegeman<br>Ing. M.M. Stegeman   |                       | Status : Definitief ontwerp<br>Datum : 12-10-2015<br>Gewijzigd : 11-08-2016   |
| Schaal:   | Formaat: A1+(895x620) |   |
| Het auteursrecht wordt voortgehouden overeenkomstig de wet CAD tekeningen, geen handmatige wijzigingen toegestaan.<br>Met uitzondering van de afmetingen en/of andere specificaties, zoals beschreven in de opdrachtgever, en/of anderszins.                                       |                       |   |

 


Fundering structural  
1 : 50

 

begane grondvloer  
1 : 50






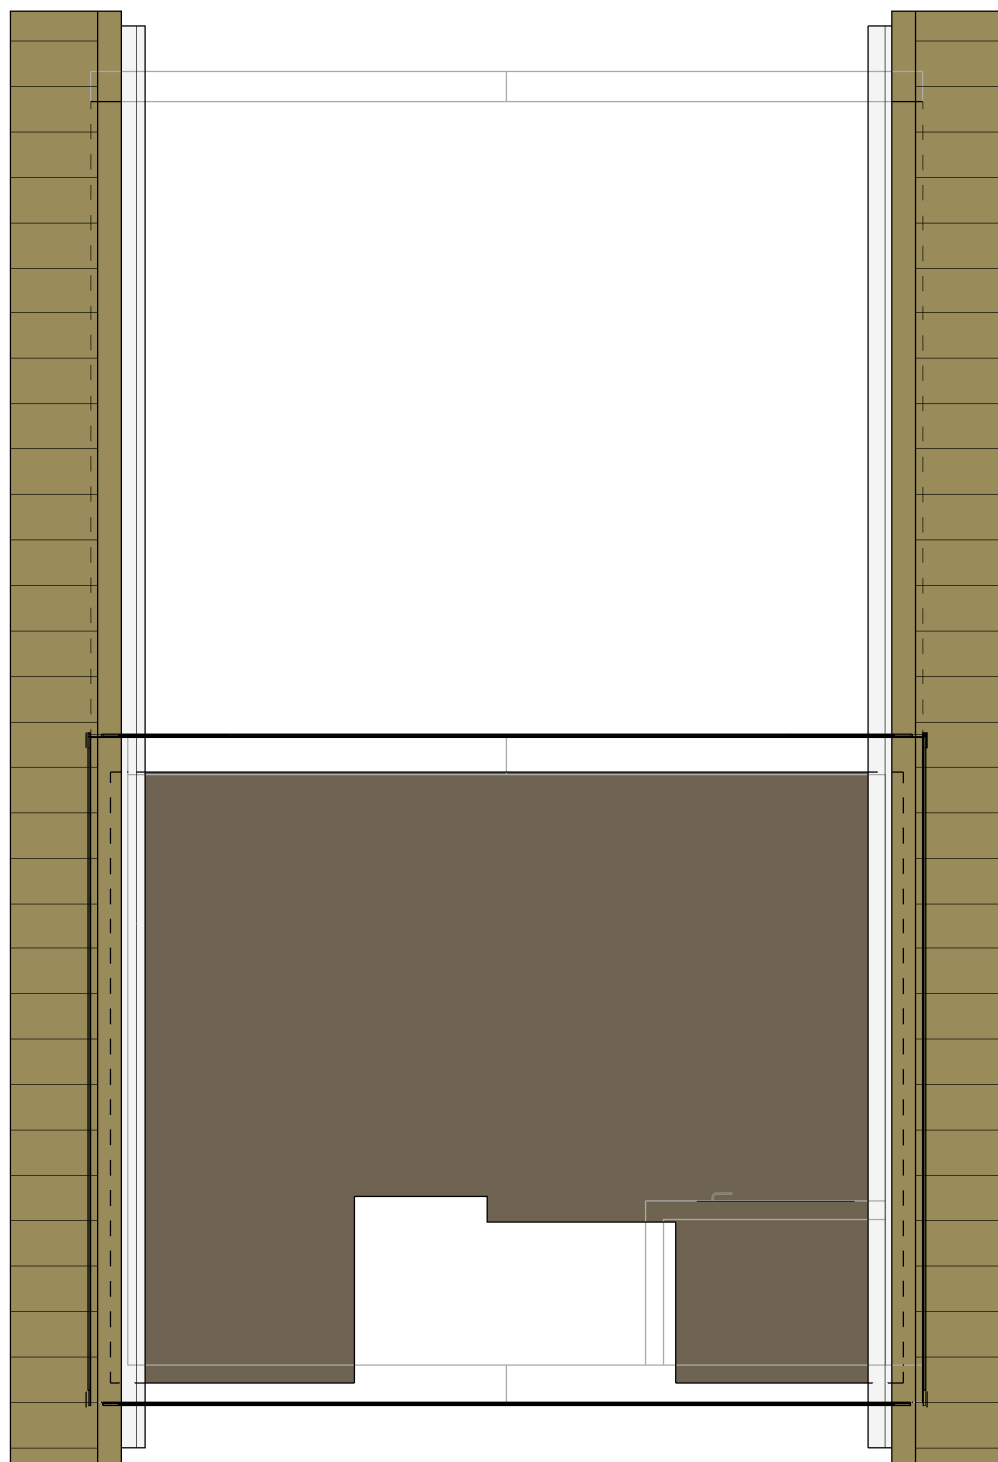


eerste verdieping  
1 : 50

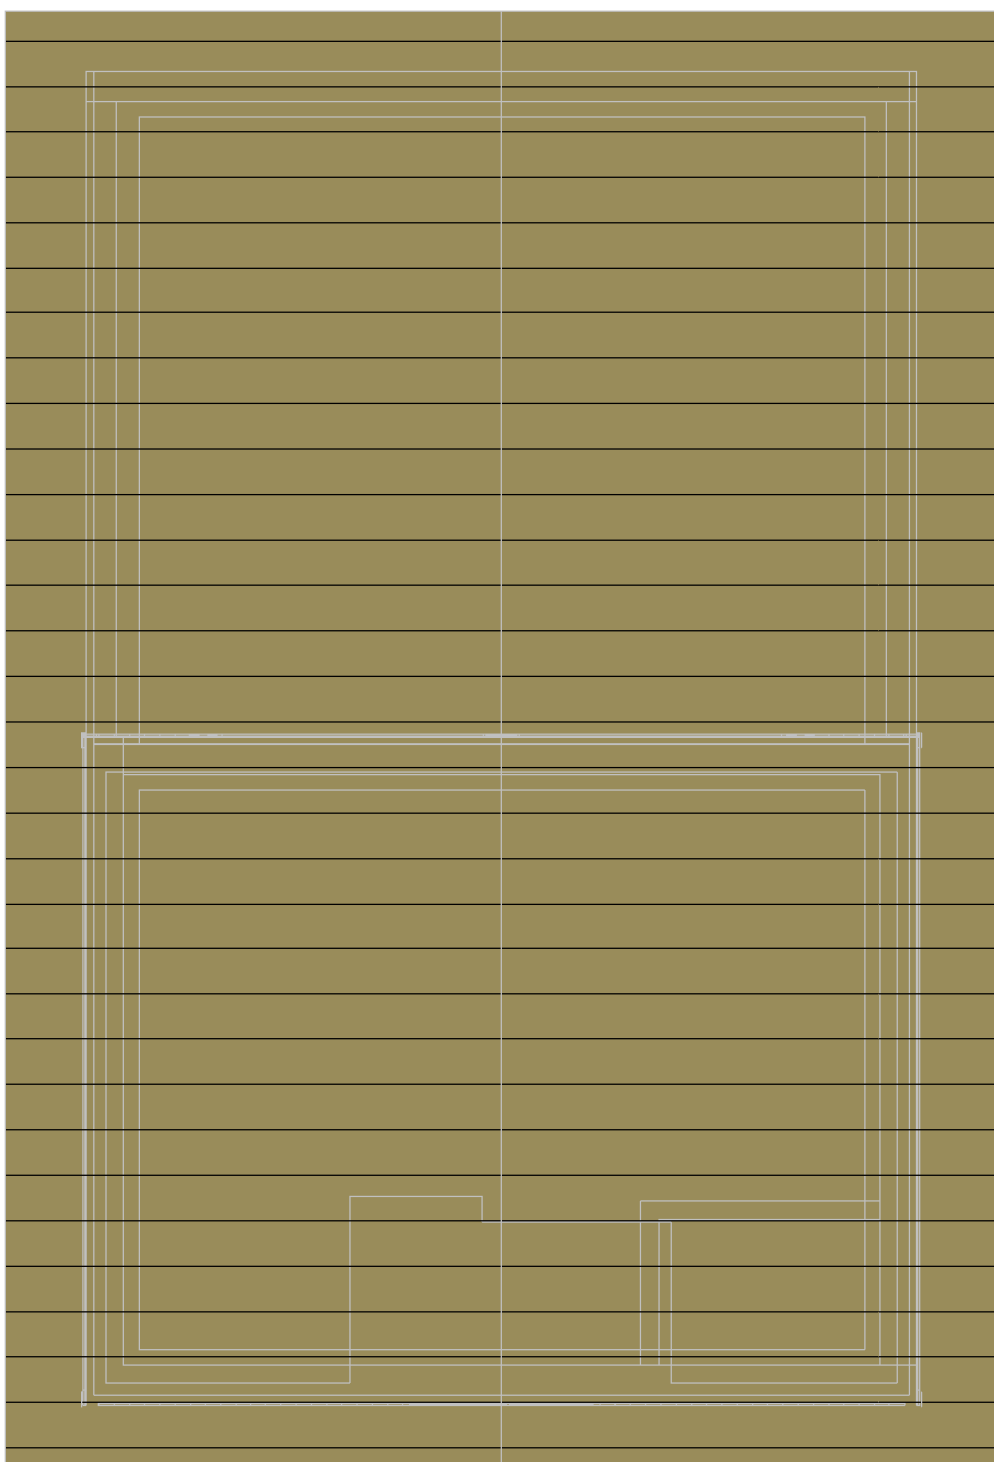

Kapplan  
1 : 50

|   |                        |   |  |
|---|------------------------|---|--|
| Maatvoering in het werk te bepalen. Aan de maatvoering op tekening kunnen geen rechten worden ontleend. Ze zijn niet geschikt voor opdrachten aan derden.<br>In verband met duurzaam en tegelijkertijd de verschillende ruimten kleiner zijn dan de afmetingen op tekening. |                        |   |  |
| Bouw van een tuinhuis voor de familie Scheltinga in Eesveen   |                        |   |  |
| Werkadres: Eesveenseweg 143A, Eesveen   |                        | Projectnummer: 2015-101    Tekeningnummer: 00-20                                                             |  |
| Onderdeel: Technische plattegronden (A1+)   |                        |   |  |
| BOUWBEDRIJF STEGEMAN BV<br>PEPERGAWEG 20-22<br>8396 GX PEPERGA   |                        | Opdrachtgever:<br>Naam : Rudie en Hellen Scheltinga<br>Adres : Eesveenseweg 143A<br>Plaats : 8347 JH Eesveen |  |
| Telefoon: 0561-441383   |                        | Telefoon : 0521-577516                                                                                       |  |
| Mobiel: 06-51122323   |                        | Mobiel nr : 06-11378081                                                                                      |  |
| E-mail: info@bouwbedrijfstegeman.nl   |                        | E-mail : r.schellinga@ziggo.nl                                                                               |  |
| Getekend: Ing. F.N. Stegeman<br>Ing. M.M. Stegeman   |                        | Status : Definitief ontwerp<br>Datum : 12-10-2015                                                            |  |
| Schaal:   | Formaat: A1+ (895x620) | Gewijzigd : 11-08-2016                                                                                       |  |
| Het auteursrecht wordt voortgehouden overeenkomstig de wet CAD tekeningen, geen handmatige wijzigingen toegestaan.<br>Met uitzondering van de afmetingen en/of andere specificaties van de opdrachtgever en/of anderszins anderszins.                                       |                        |   |  |

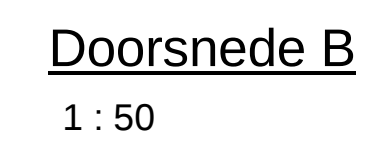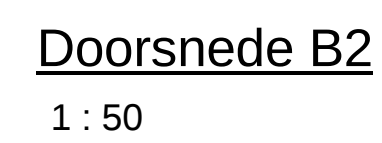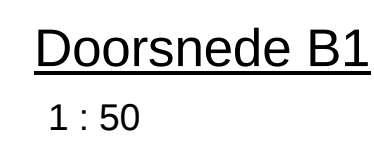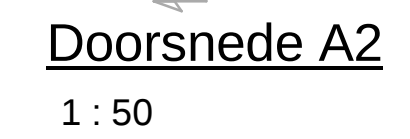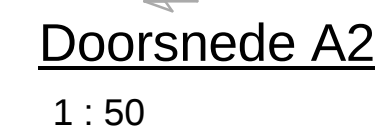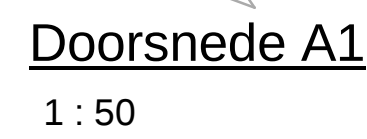

Maaktoeping in het werk te begaan. Aan de toelating of toelating kunnen rechten worden onttrokken. Zij zijn niet geschikt voor opdrachten aan derden.  
 In verband met stuurwerk en regelwerk zullen de verschuimende ruiters kleiner zijn dan de afmetingen op tekening.

**Bouw van een tuinhuis voor de familie Schellinga in Eesveen**

**Werkadres:** Eesveenseweg 143A, Eesveen

|                                               |                                |                              |
|-----------------------------------------------|--------------------------------|------------------------------|
| <b>Onderdeel:</b> Doorsneden (A1+A2+A3) (A1+) | <b>Projectnummer:</b> 2015-101 | <b>Tekeningnummer:</b> 00-30 |
|-----------------------------------------------|--------------------------------|------------------------------|

**BOUWBEDRIJF STEGEMAN BV**

**PEPERGAWEG 20-22**

**8396 GX PEPERGA**

**Telefoon:** 0561-441383

**Mobiel:** 06-51122323

**E-mail:** info@bouwbedrijfstegeman.nl

**Opdrachtgever:**

**Naam:** Rudie en Hellen Schellinga

**Adres:** Eesveenseweg 143A

**Plaats:** 8347 JH Eesveen

**Telefoon:** 0521-577516

**Mobiel nr:** 06-11378081

**E-mail:** r.schellinga@ziggo.nl

**Getekend:** Ing. F.M. Stegeman

**Ing. M.M. Stegeman**

**Status:** Definitief ontwerp

**Datum:** 12-10-2015

**Gewijzigd:** 11-08-2016

**Schaal:** **Formaat:** A1+(895x620)

Het auteursrecht wordt voorbehouden overeenkomstig de wet CAD tekeningen, geen handmatige wijzigingen toegestaan.  
 Het auteursrecht wordt voorbehouden overeenkomstig de wet CAD tekeningen, geen handmatige wijzigingen toegestaan.