


Westgevel

Zuidgevel

Oppervlaktebepaling


Gedrukt oppervlak: 680

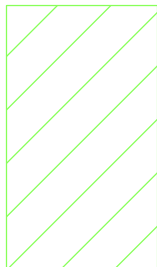


(Lichte) Industriefunctie 392m²

Legenda


DARBEERKING	-- VEZELCEMENT GOLFPATEN, KLEUR ANTRACET
GEVELS	-- STAAL DAMWANDBEPLATING, KLEUR DONKERGROEN
PUNT	-- BETONPANEEL MET STEENNOTIEF, KLEUR ROOD
KOZIJNEN	-- KUNSTSTOF, KLEUR GEBROKEN WIT
DEUREN, LUKKEN EN RAMEN	-- STAALKUNSTSTOF, KLEUR DONKERGROEN
BOEI	-- STAAL ZETWERK, KLEUR GEBROKEN WIT

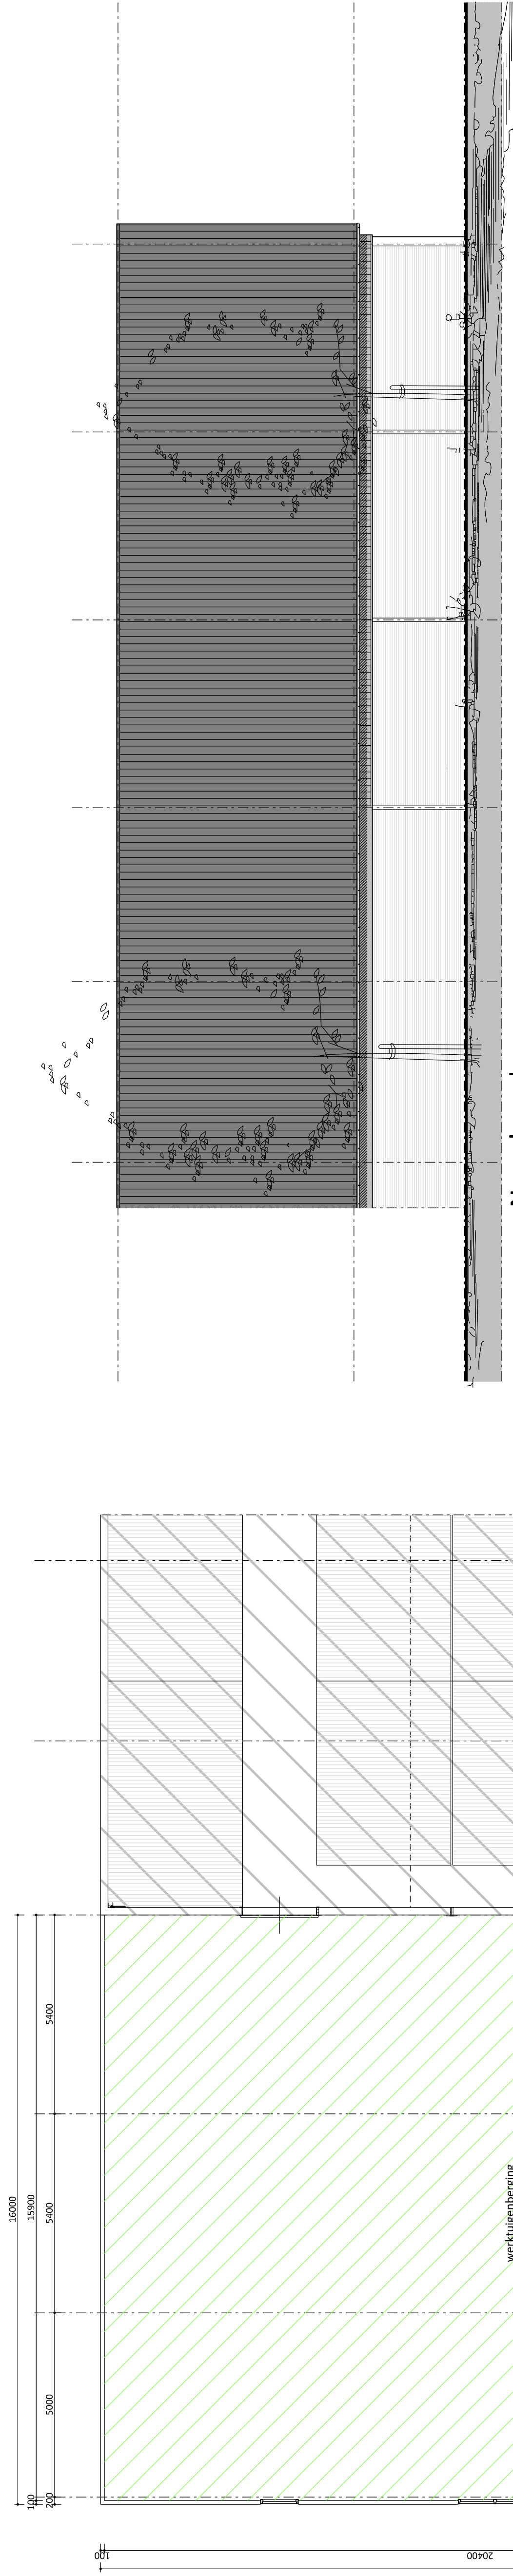

Noordgevel

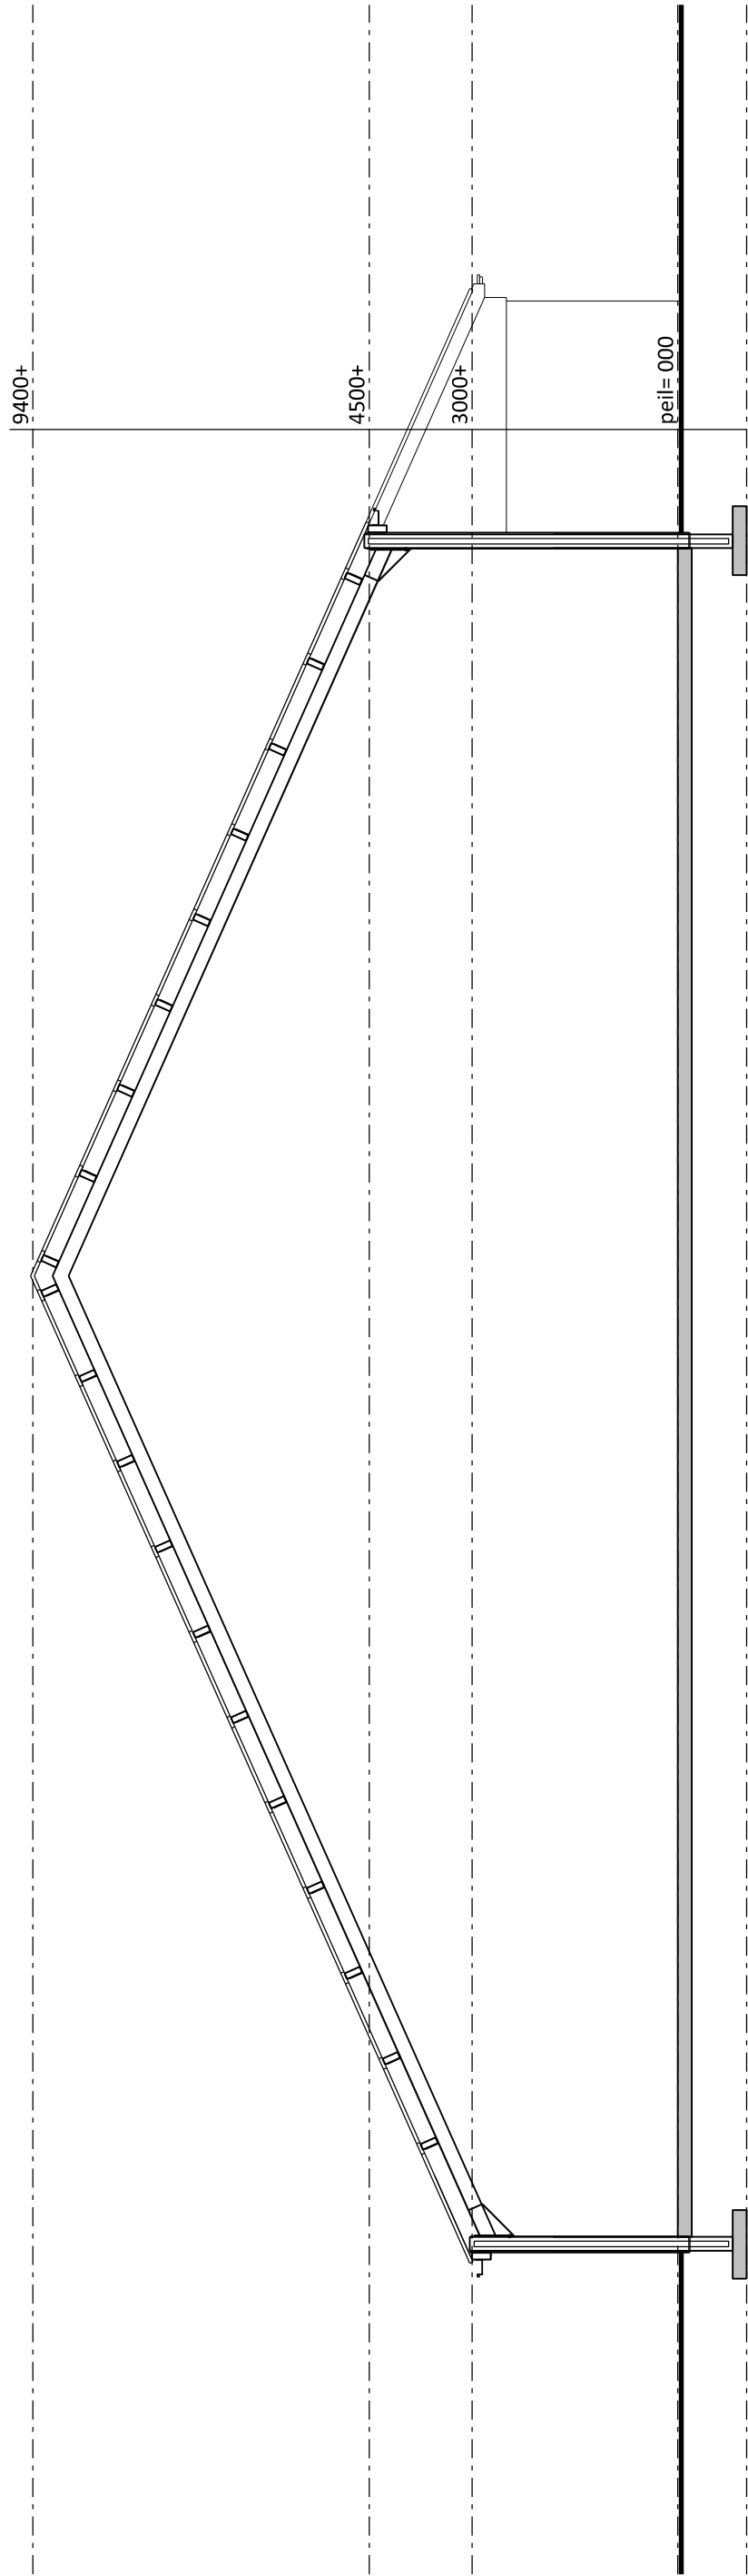

Doorsnede

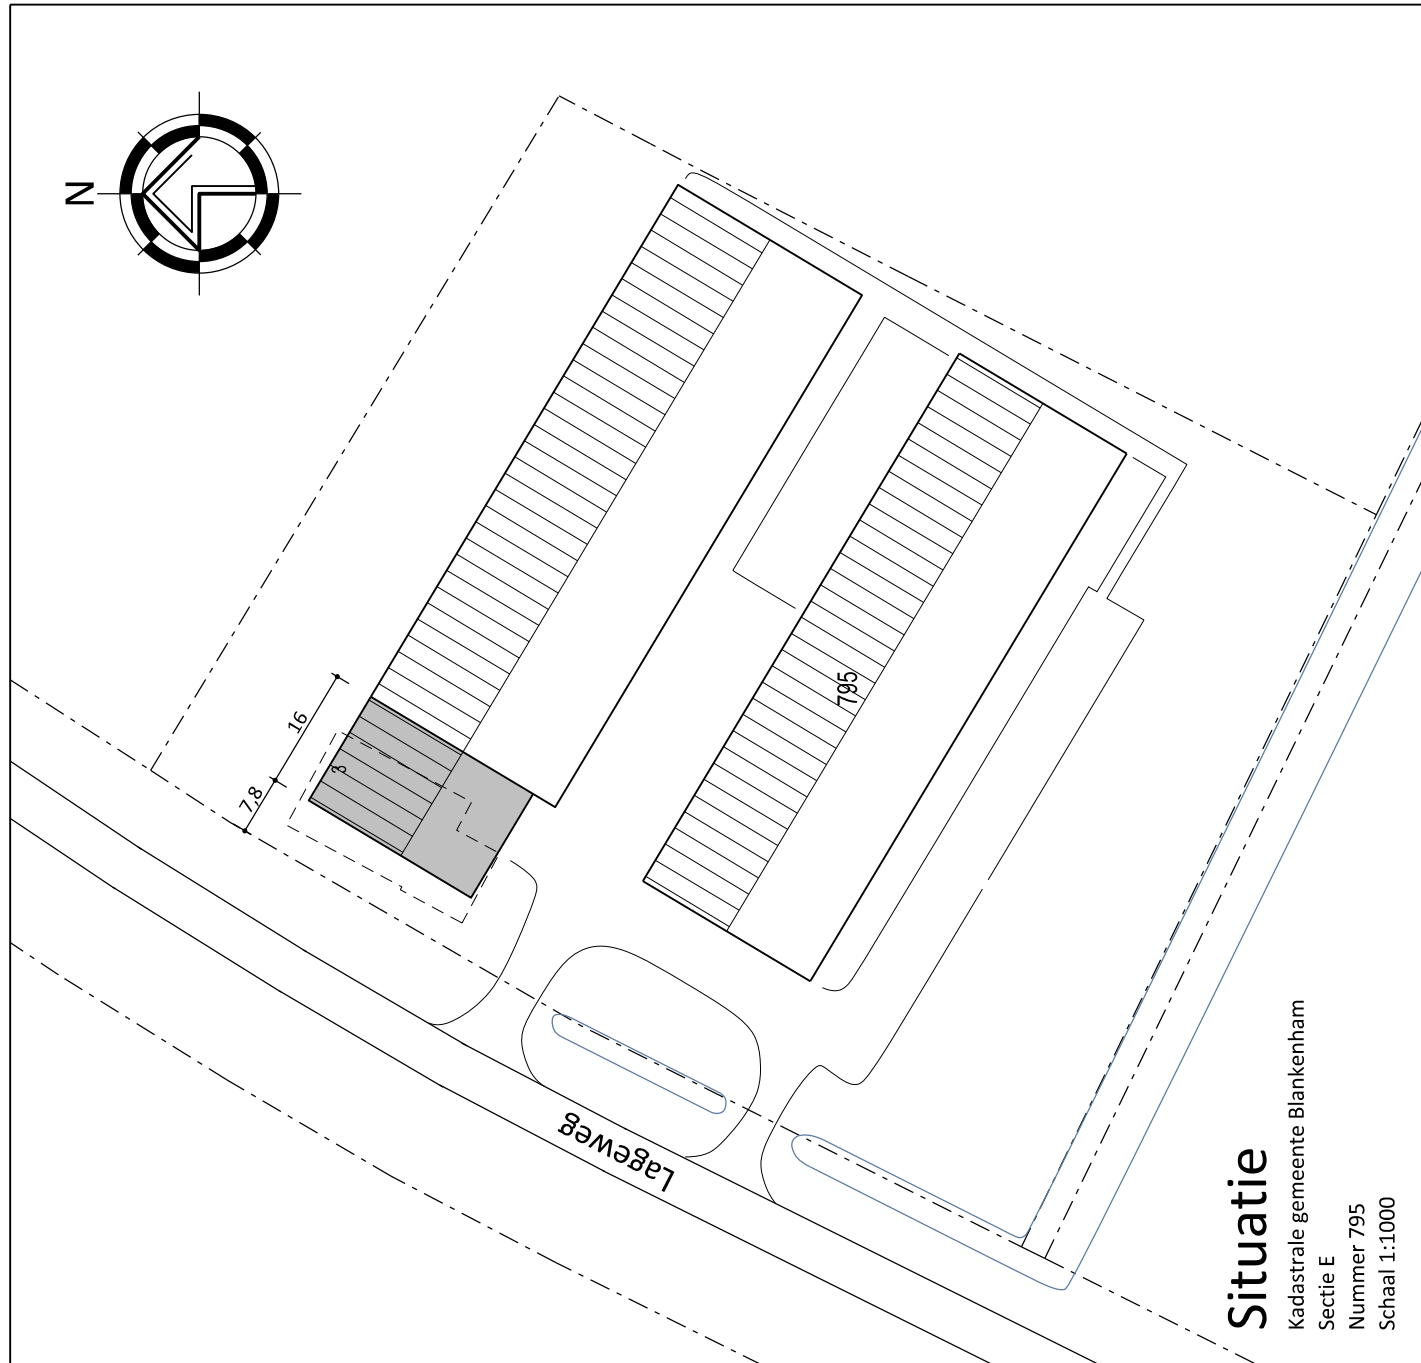

Situatie

Kadasterale gemeente Blankenham
Sectie E, 795
Schaal 1:1000



VANWESTREENEN

Van Westreenen Adviseurs
Antonie Oskamerstraat 1a
3821 CA Amstelveen
T: (020) 47 42 55

F: (020) 47 42 55
E: info@vanwestreenen.nl

Van Westreenen Adviseurs
7331 JA Lichtevoorde
3821 CA Amstelveen
T: (020) 47 42 55

F: (020) 47 42 55
E: info@vanwestreenen.nl

PROJECT: Het oprichten van een werktuigenberging

OPDRACHTGEVER: Fam. R. Braad

LOCATIE: Lageweg 3 te Blankenham

SCHAAL: 1:100

GETEKEND: MK

FORMAAT: 59x100

DATUM: 10/12/2015

WIEZING: -

ONDERDEEL: Opleggingen, afsluitingen / gevels / deuren

PROJECTNUMMER: 0000000000

Blad 1 van 2