



VOORGEVEL

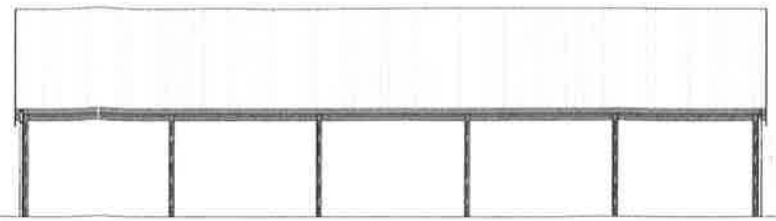

LINKERZIJGEVEL



ACHTERGEVEL (WATERZIJDE)

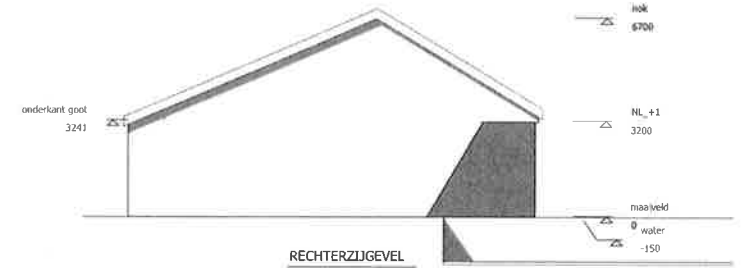


RECHTERZIJGEVEL




3D VIEW

Materialen en kleurenschema:


Damwand	Donker groen
Golfplaat	Grijs
Spantpoten	Donkergroen
Goot (voorgevel)	Grijs

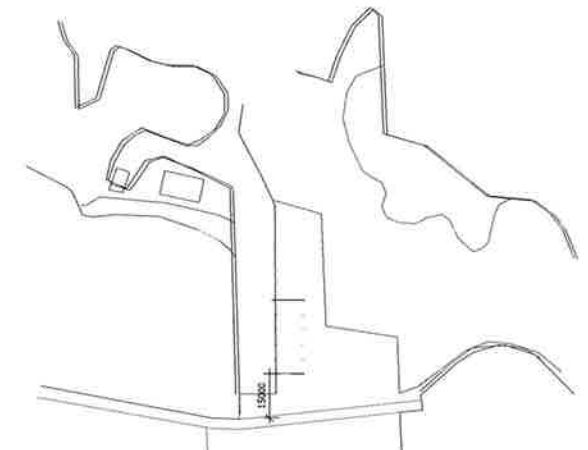


SITUATIE schaal 1:1000

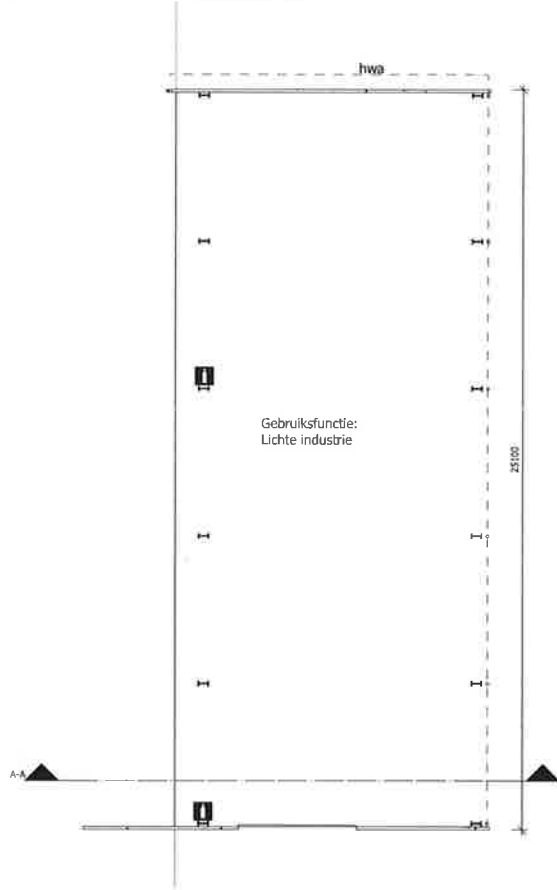


BEGANEGROND

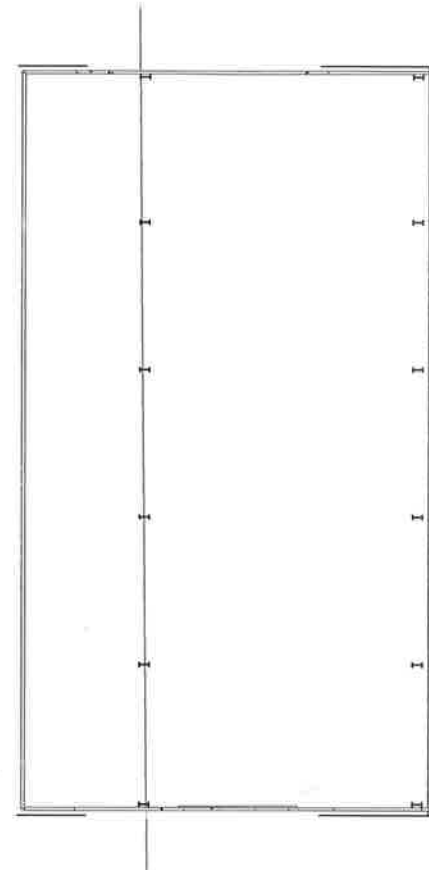


DOORSNEDE GOOTLIJN

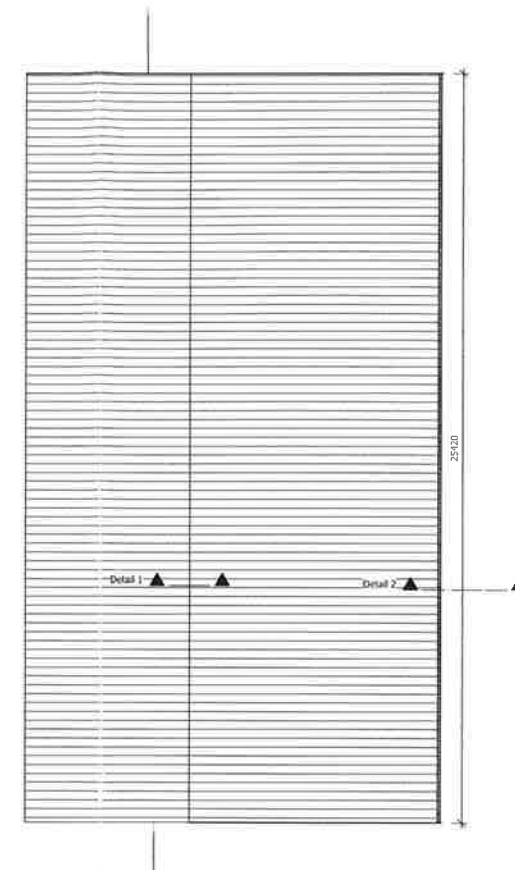


BOVENAANZICHT KAP

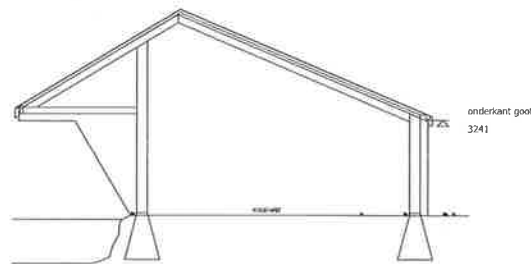

Doorsnede A-A

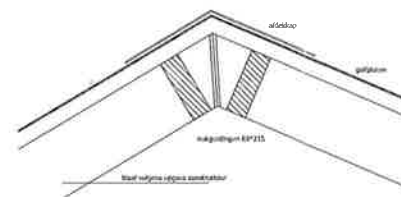

Detail 1

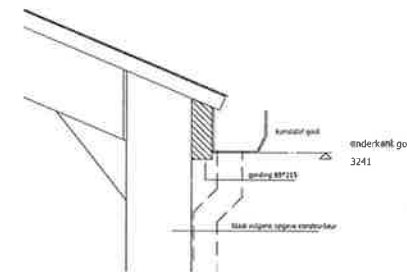

Detail 2

TEKENBUREAU	Steenwijkerweg 56 8397LE De Blesse Telefoon 06 12 50 45 86 epbosma@home.nl www.tekenbureaupebosma.nl	titel: <i>Definitief ontwerp</i> datum: 11-12-2015 omschrijving: 8-04-2016 format: A1 opdrachtgever: <i>Kantoor bij</i> schaal: 1:100 project: <i>Bouwkunst</i> getekend: <i>E.P.B.</i> tekent: <i>bij 1. Gertman</i> controle: <i>A102</i>
--------------------	--	--