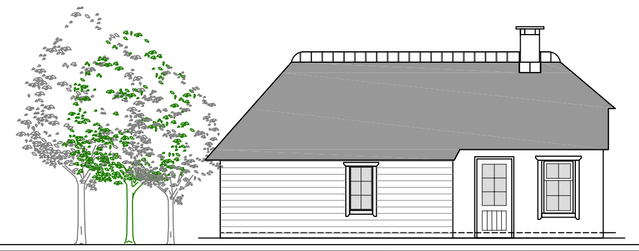

Noordgevel
bestaand

Westgevel
bestaand

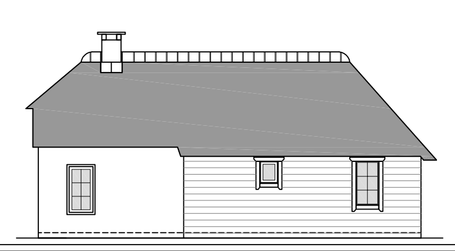

Zuidgevel
bestaand

Oostgevel
bestaand

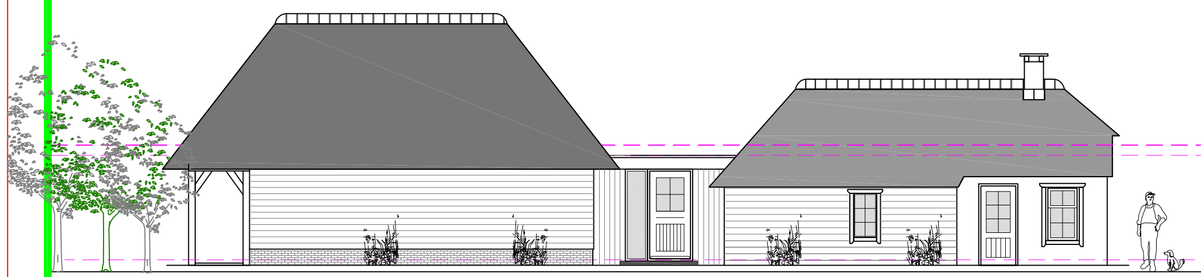

Noordgevel
Nieuw

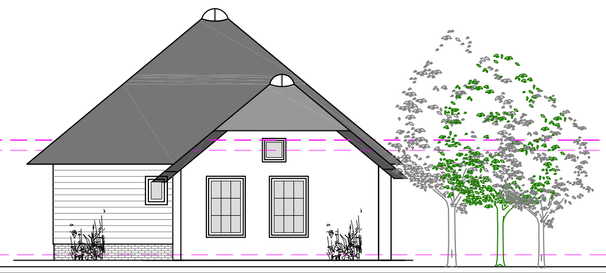

Westgevel
Nieuw

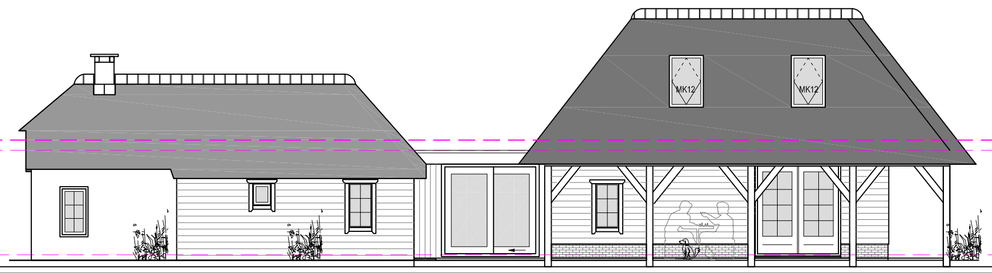

Zuidgevel
Nieuw

Oostgevel
Nieuw (achterzijde)

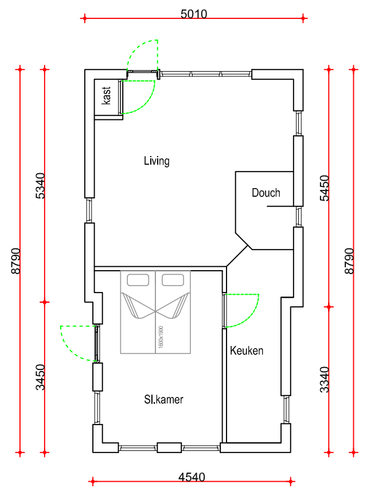

Plattegrond
Bestaand

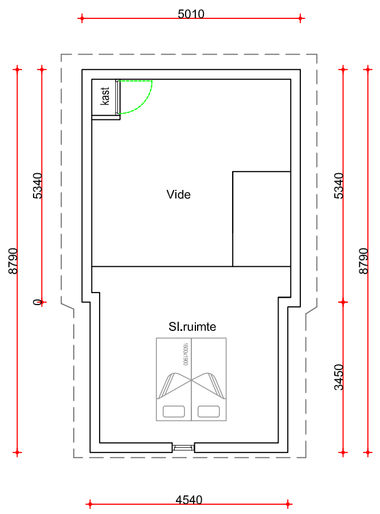

Verdieping
Bestaand

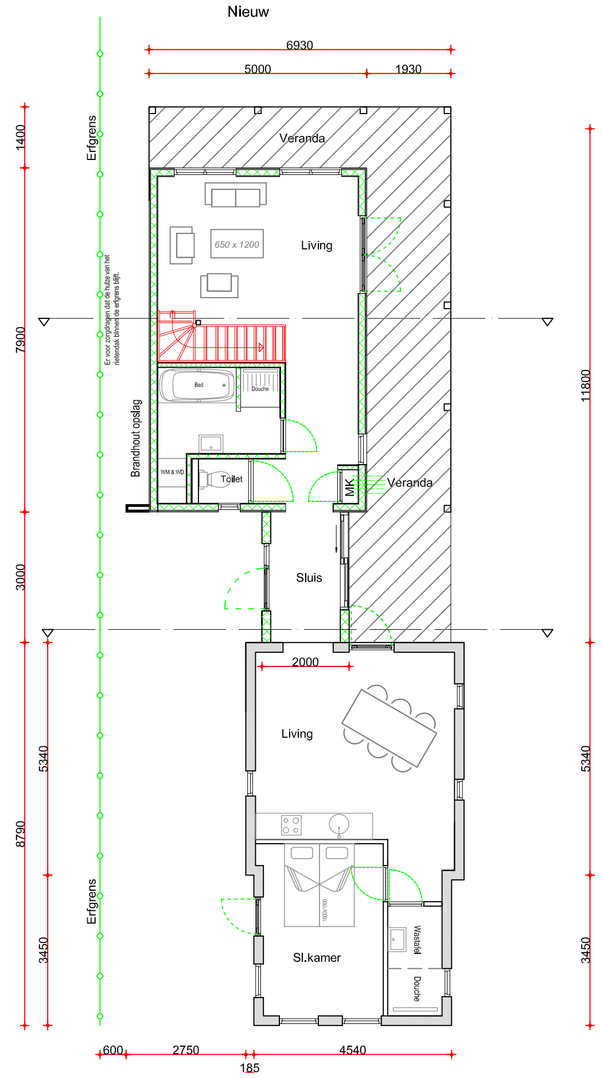

Plattegrond
Nieuw

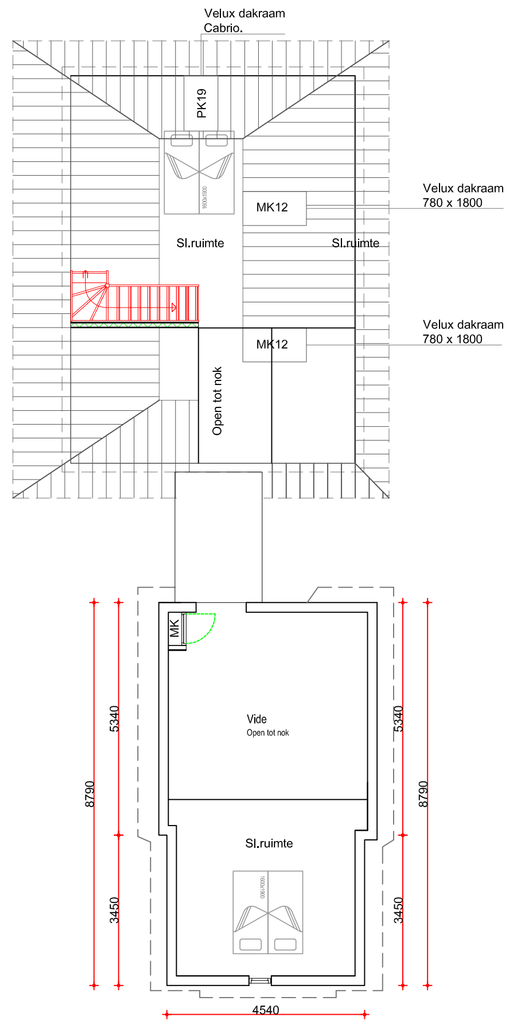

Verdieping
Nieuw

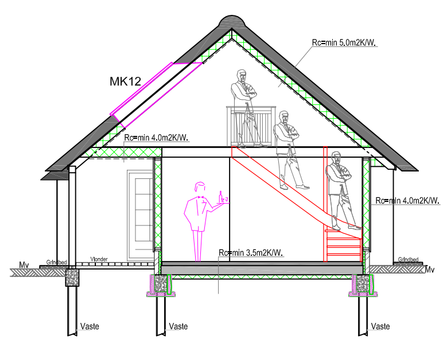

Drsn Aanbouw
Nieuw

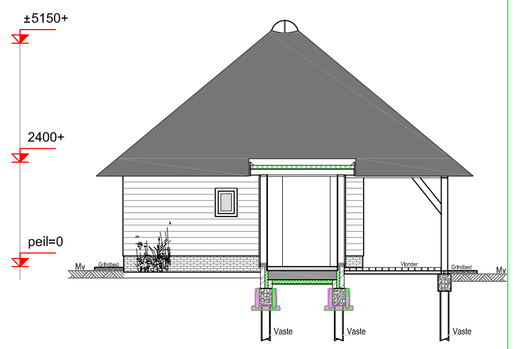

Drsn Sluis
Nieuw

WM & WD in geisoleerde kast i.v.m. geluidoverlast

Maatvoering bestaand is bepalend.

Maatvoering op tekening kan afwijken van het bestaande, daarom maten in het bestaande werk hanteren en zijn bepalend voor de gehele bouw.

Teken & Kalkulatie Buro Aalt Hoen
Heerenveenseweg 59a 8471 BB Wolvega Tel: 0561-615747 Mob: 06-18221841

Opdrachtgever:	**Fam J. de Jong** Googweg 11 1399 EP Muiderberg		
Project:	Uitbreiding van bestaande woning - Veranda. Noorderpad 6 8355 AP Glethoorn		Blad B-01
Onderwerp:	Plattegronden - Gevelaanzichten en Doorsnede.		Formaat: A1
Datum: 05-04-2016	Get: A.H	Ingediend: Omgevingsvergunningaanvraag 06-04-2016 Wijzigingen:	Schaal: 1:100