



KLEURENWAAIER BESCHERMD GEZICHT


	gevels/ muurwerk (al geschilderd)	kroonlijst, fries, deuromlijsting	kozijnen	ramen en roedes	deuren
lichte zandsteen RAL 9001					
wit RAL 9010					
lichtgrijs RAL 7047					
donkergrijs RAL 7016					
okergeel RAL 1002					
donkerrood RAL 3004					
donkergroen RAL 6009					
donkerbruin RAL 8017					
donkerblauw RAL 5011					

WAARDERINGS kaart

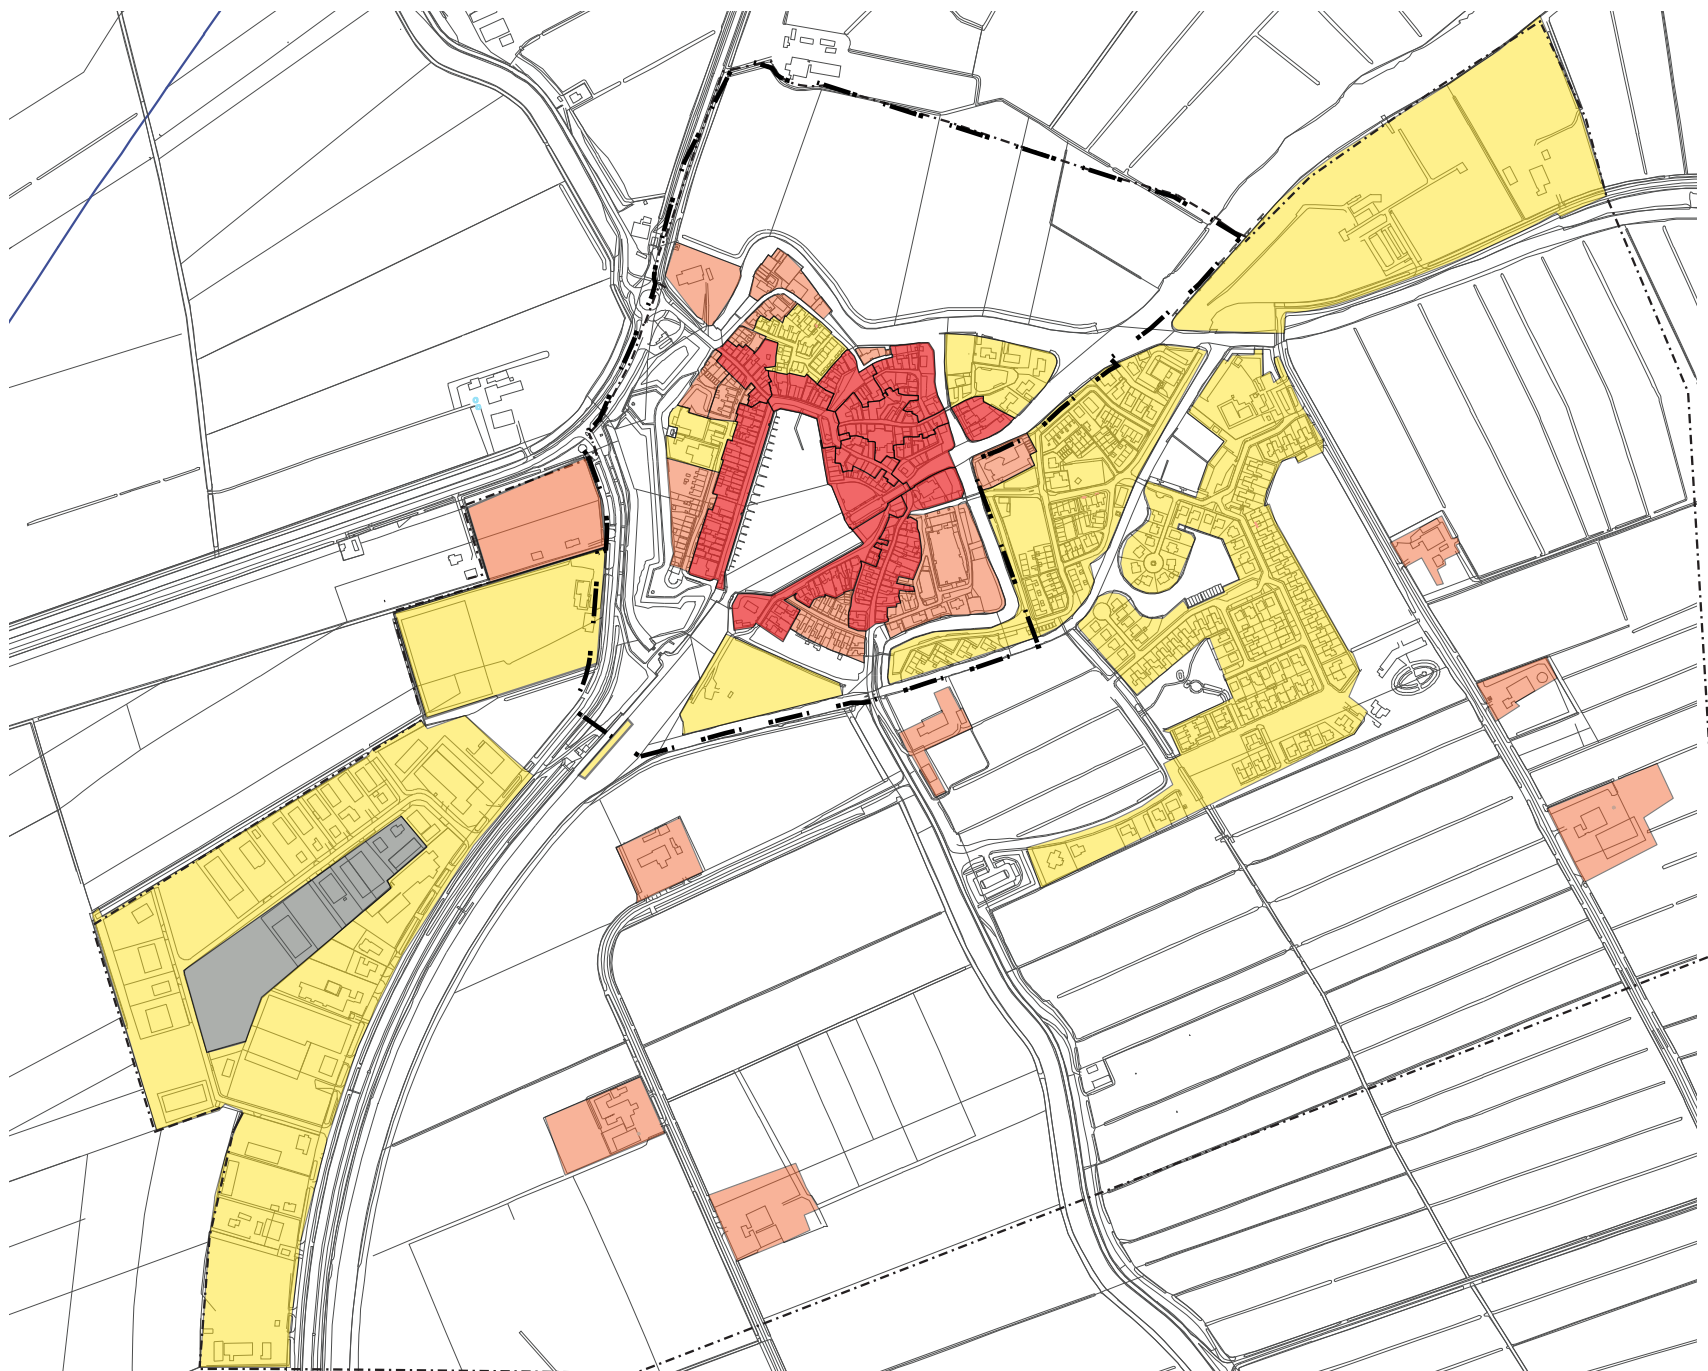


LEGENDA

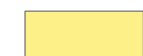-  Grens
-  Hoog
-  Midden
-  Basis
-  Neutraal

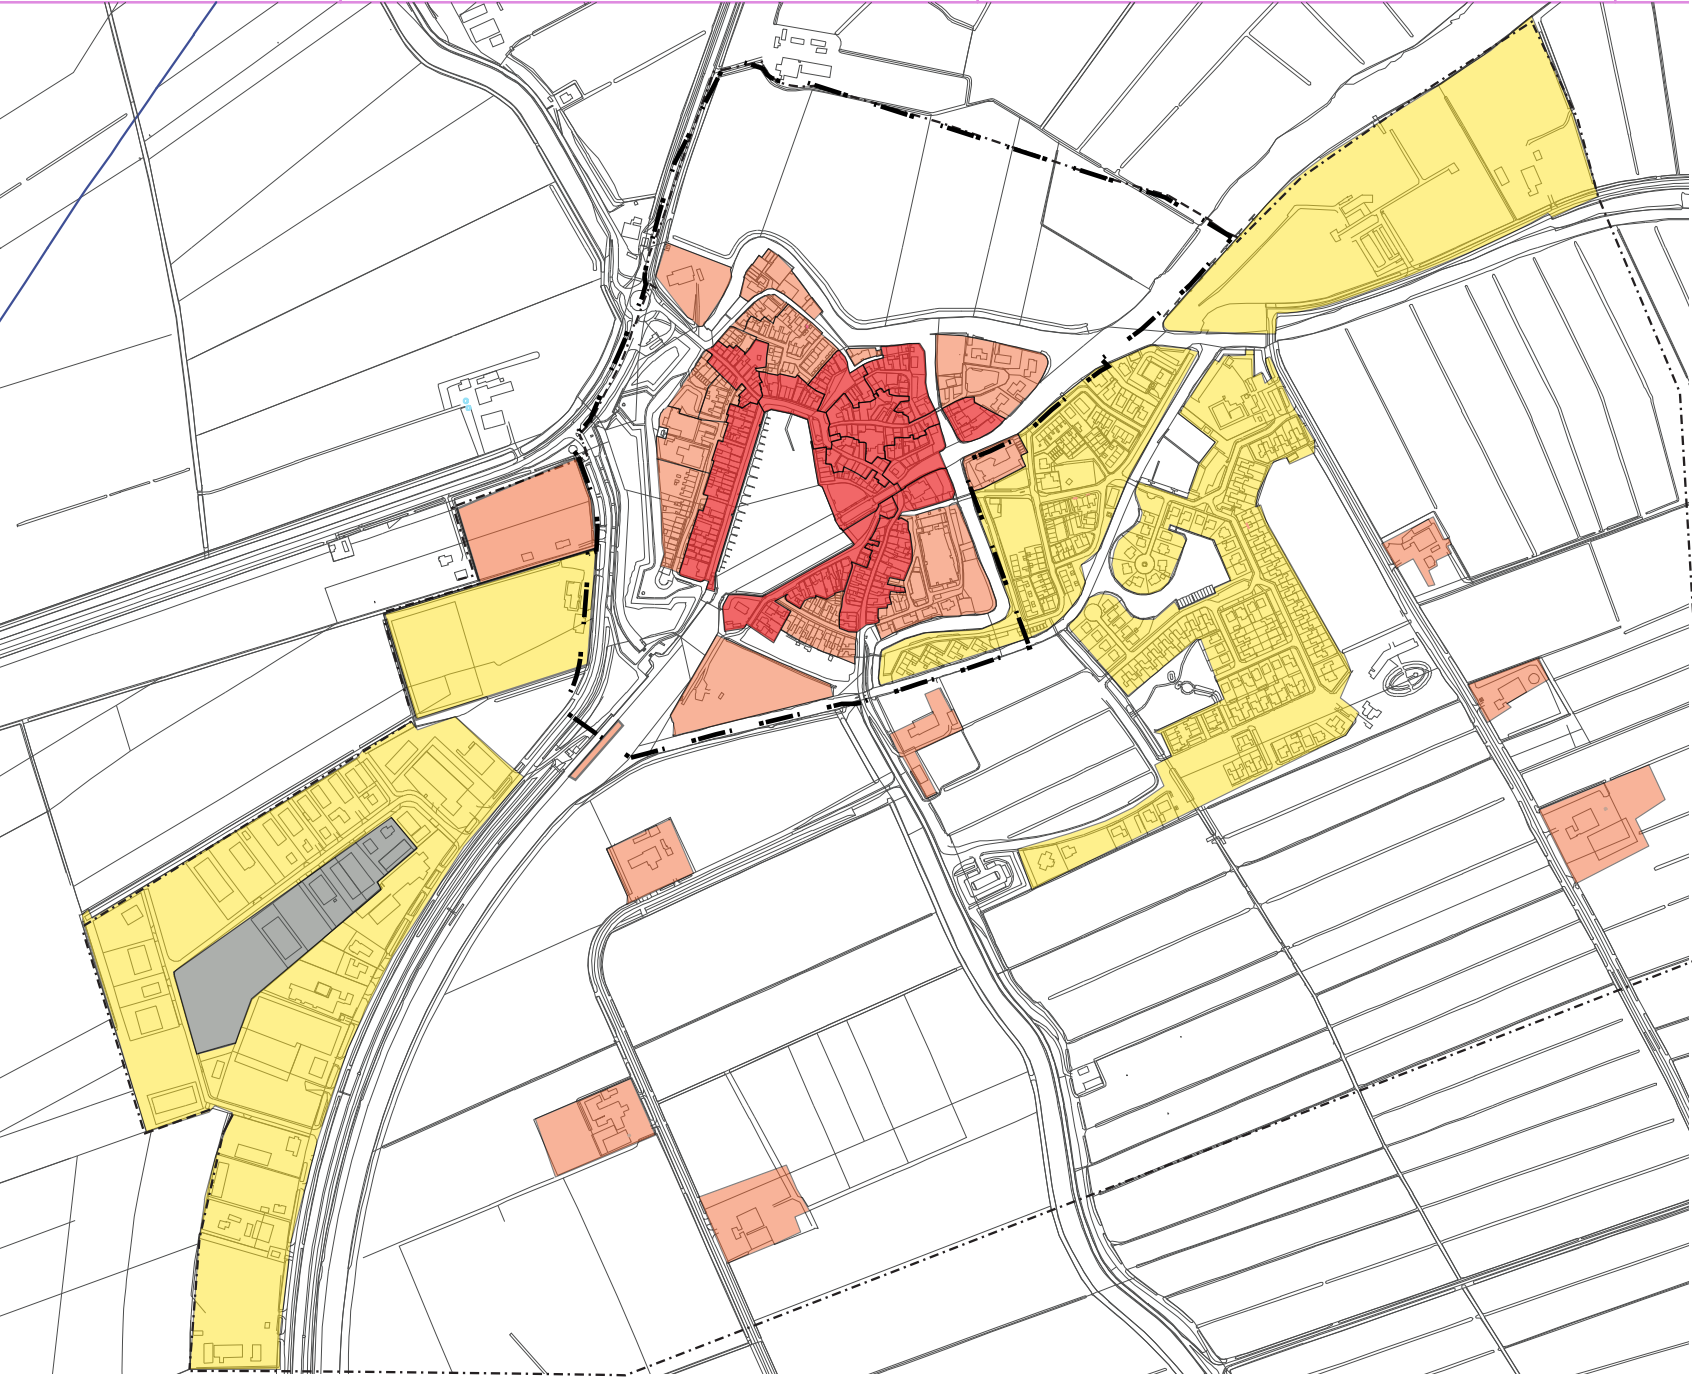

LEGENDA

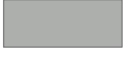-  Grens
-  Hoog
-  Midden
-  Basis
-  Neutraal