



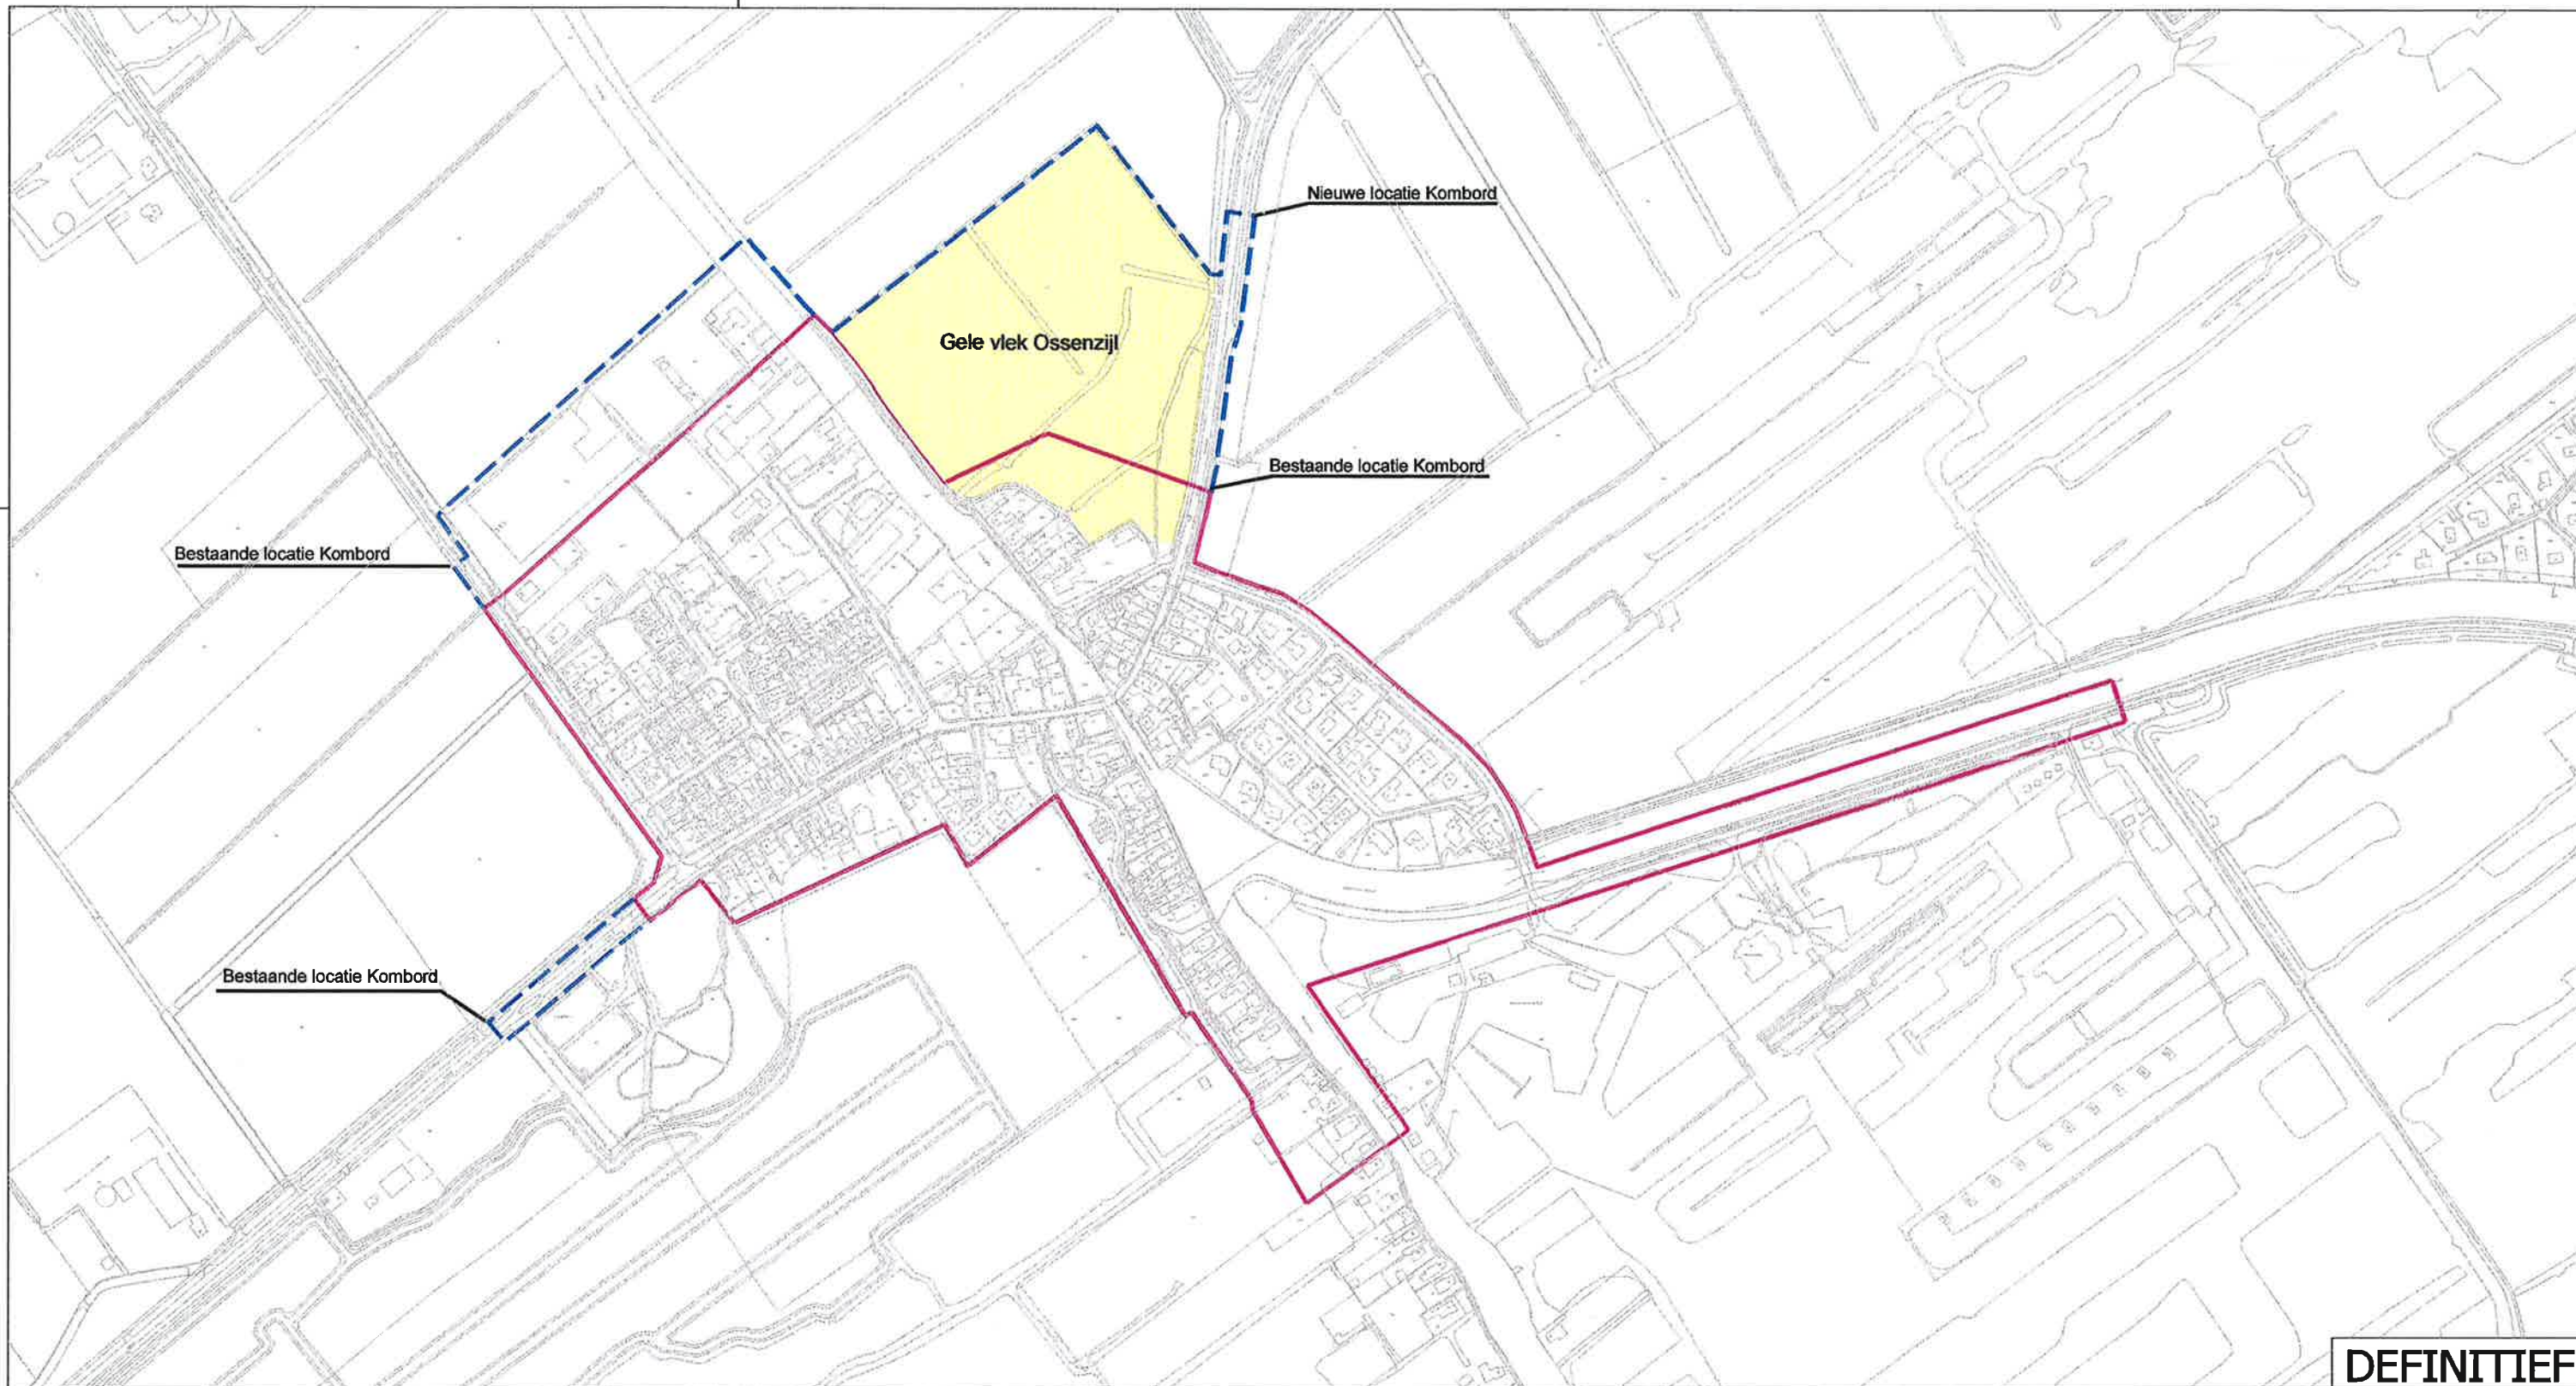

LEGENDA

- Bestaande komgrens
--- Voorgestelde komgrens

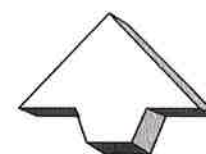

project:

Steenwijkerland

onderdeel:

Ossenzijl
voorstel aanpassen bebouwde kom

DEFINITIEF

adres:

Vendelweg 1
 Postbus 162
 8330 AD STEENWIJK
 tel. 0521-538500
 fax. 0521-538509

wijz.	dat.	get.	opmerkingen
get.	dat.	formaat:	schaal:
D.Tromp	11-9-2014	A3	1:5000



tekeningsoort:

tekeningnr.:

03-01-VR0001