




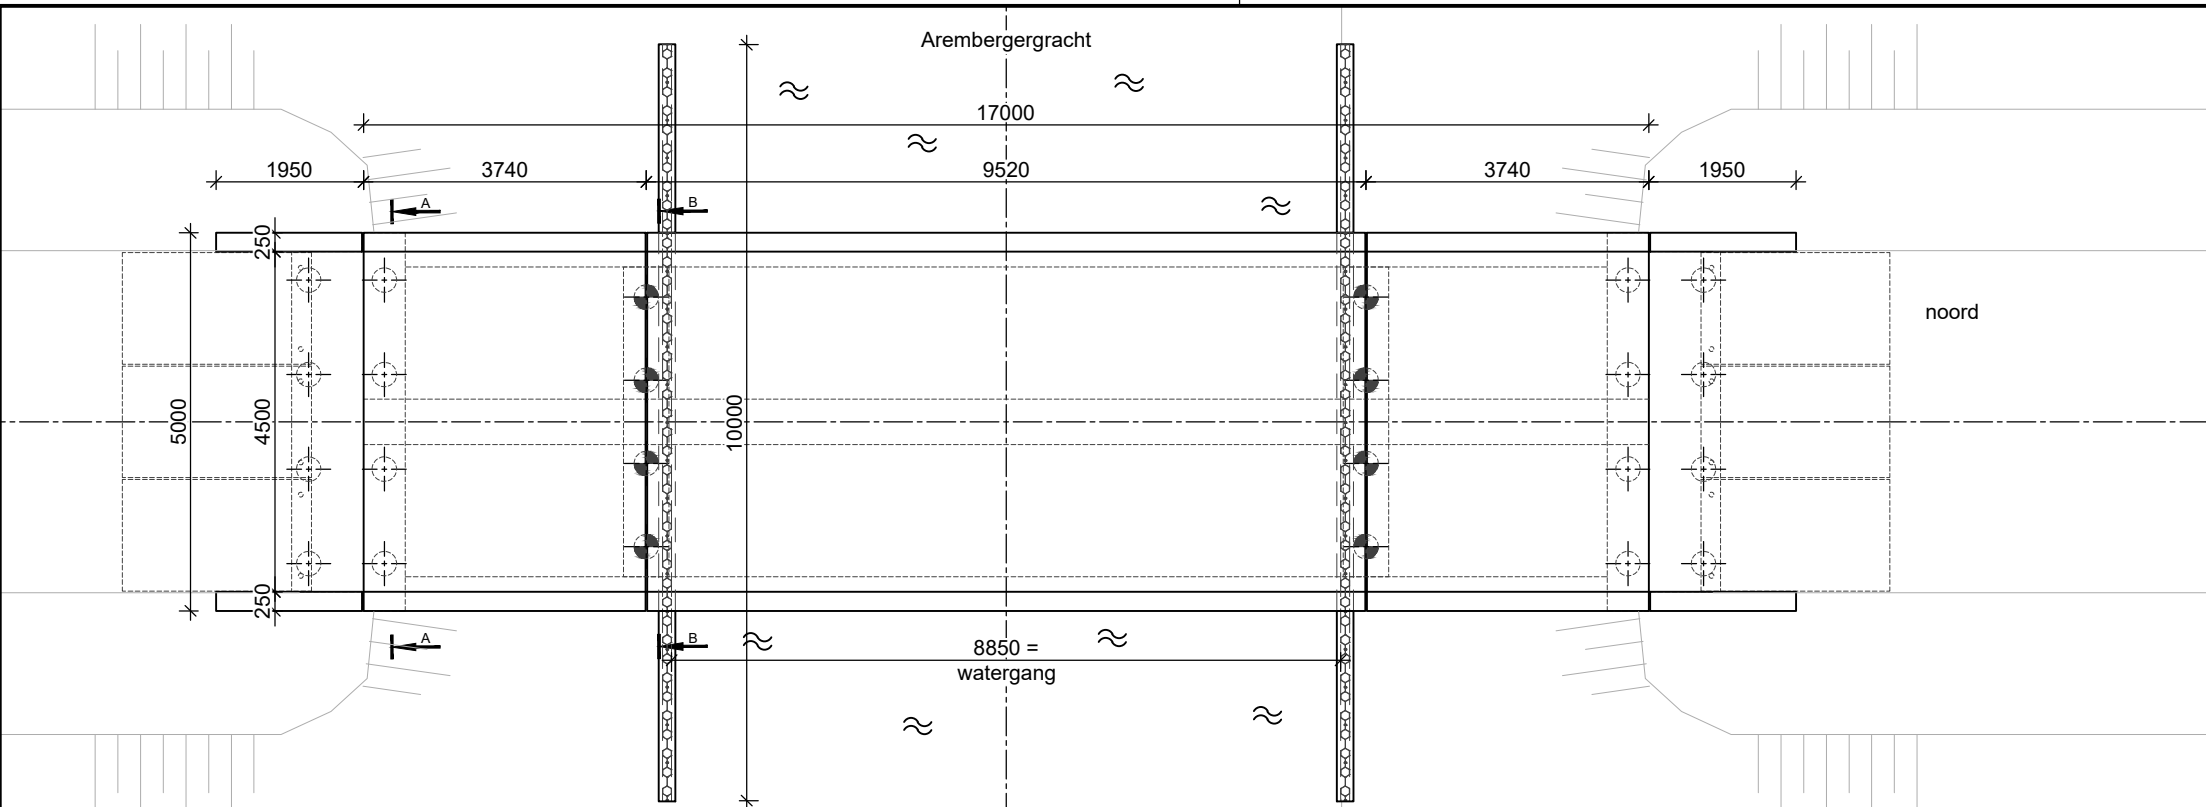


Bovenaanzicht
Schaal: 1:100

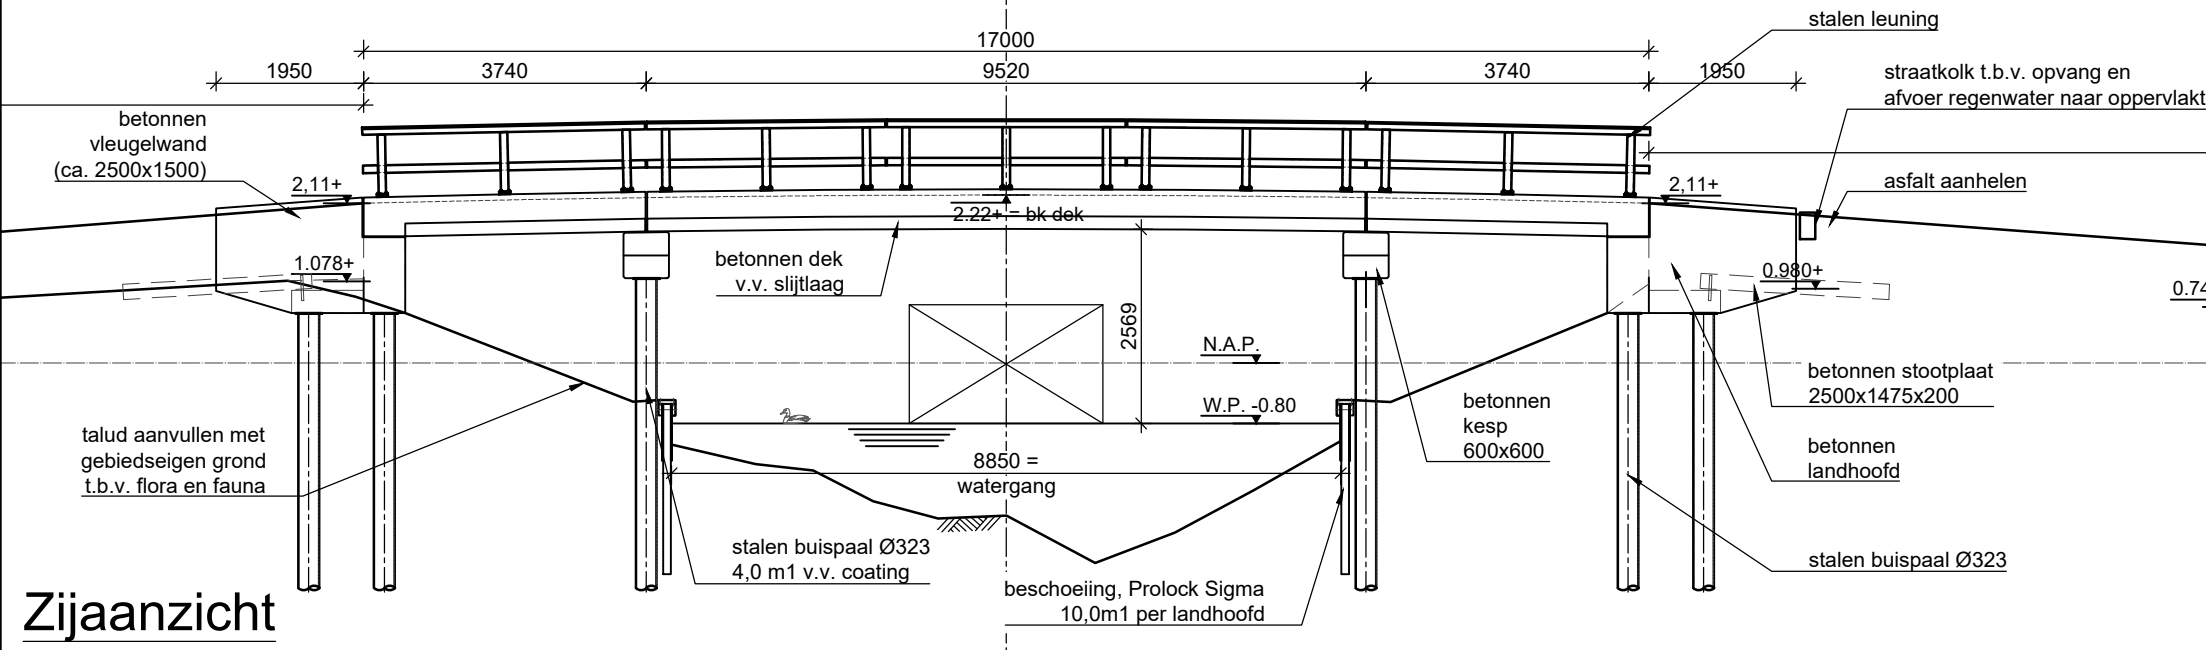


Zijaanzicht
Schaal: 1:100

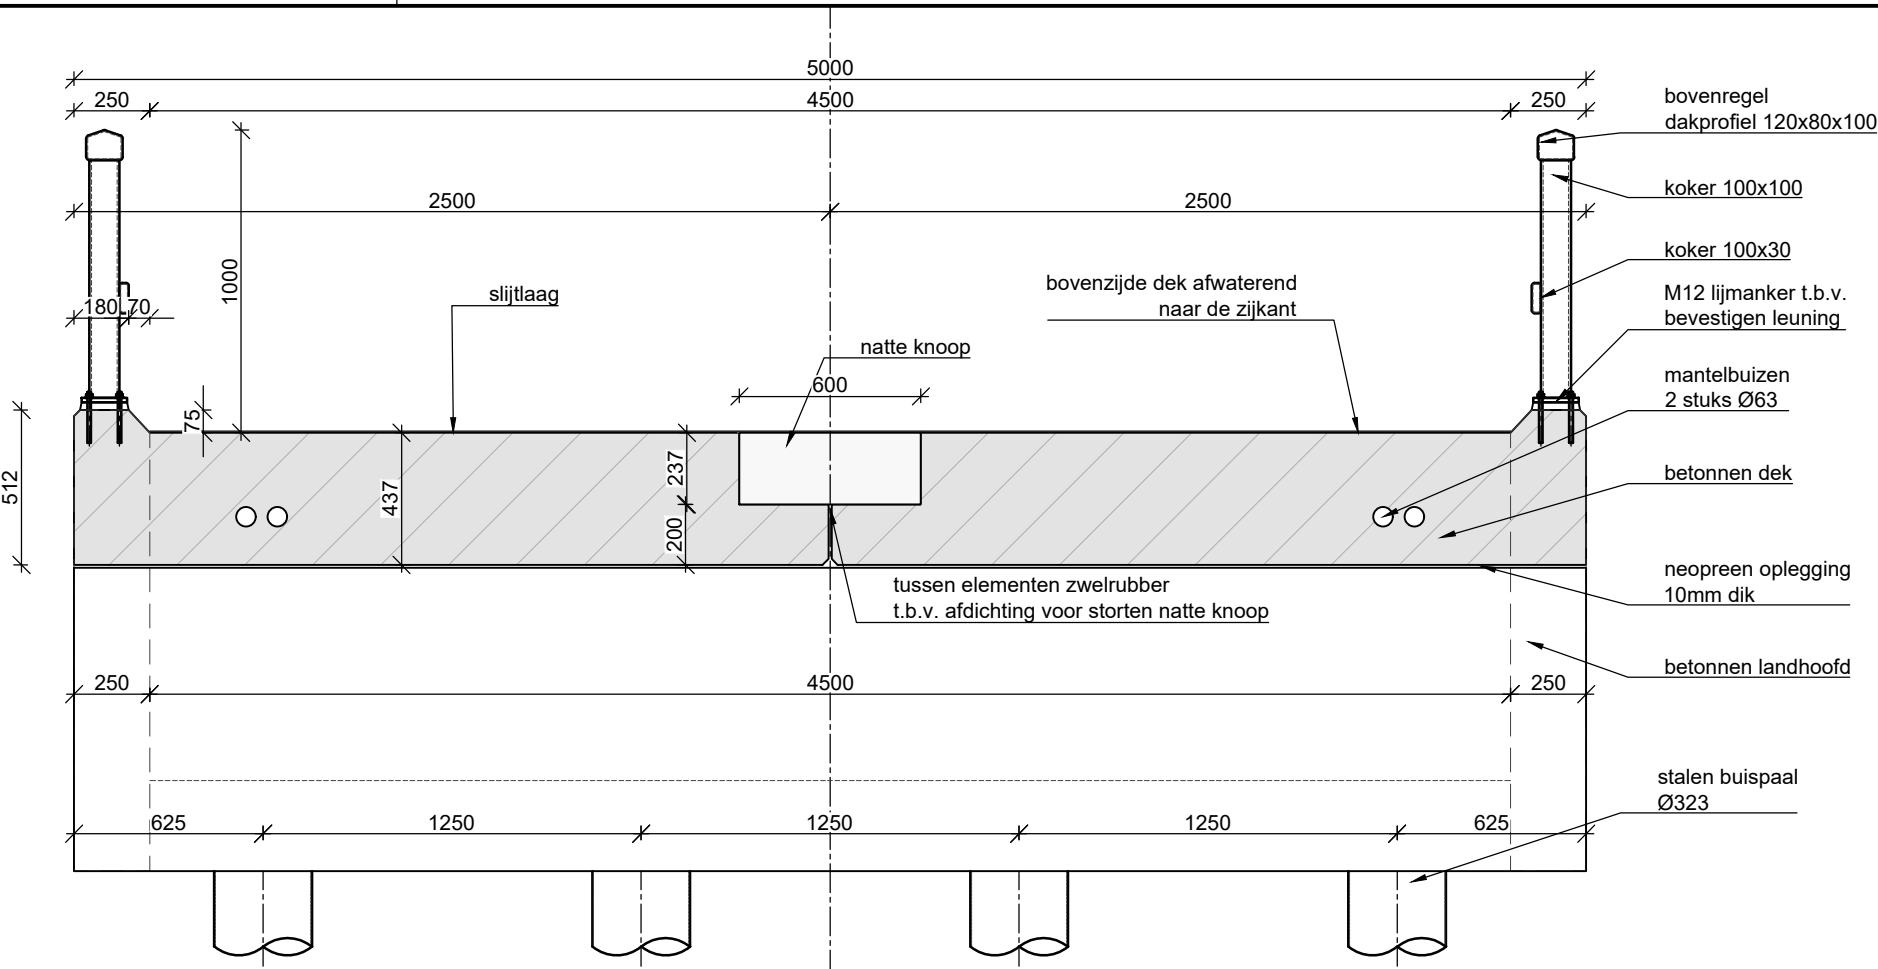


Dwarsdoorsnede A-A
Schaal: 1:25

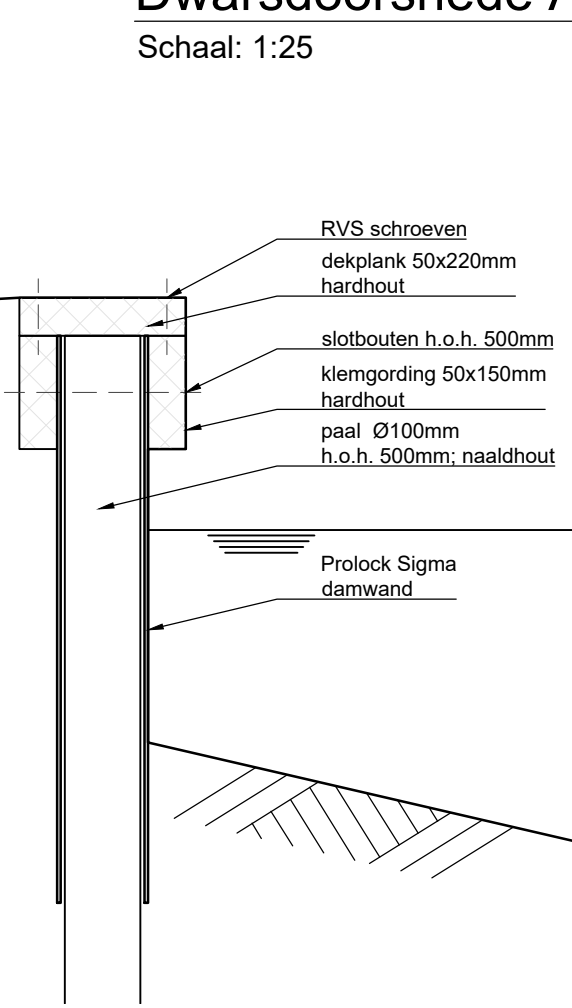


Detail beschoeiing
Schaal: 1:10

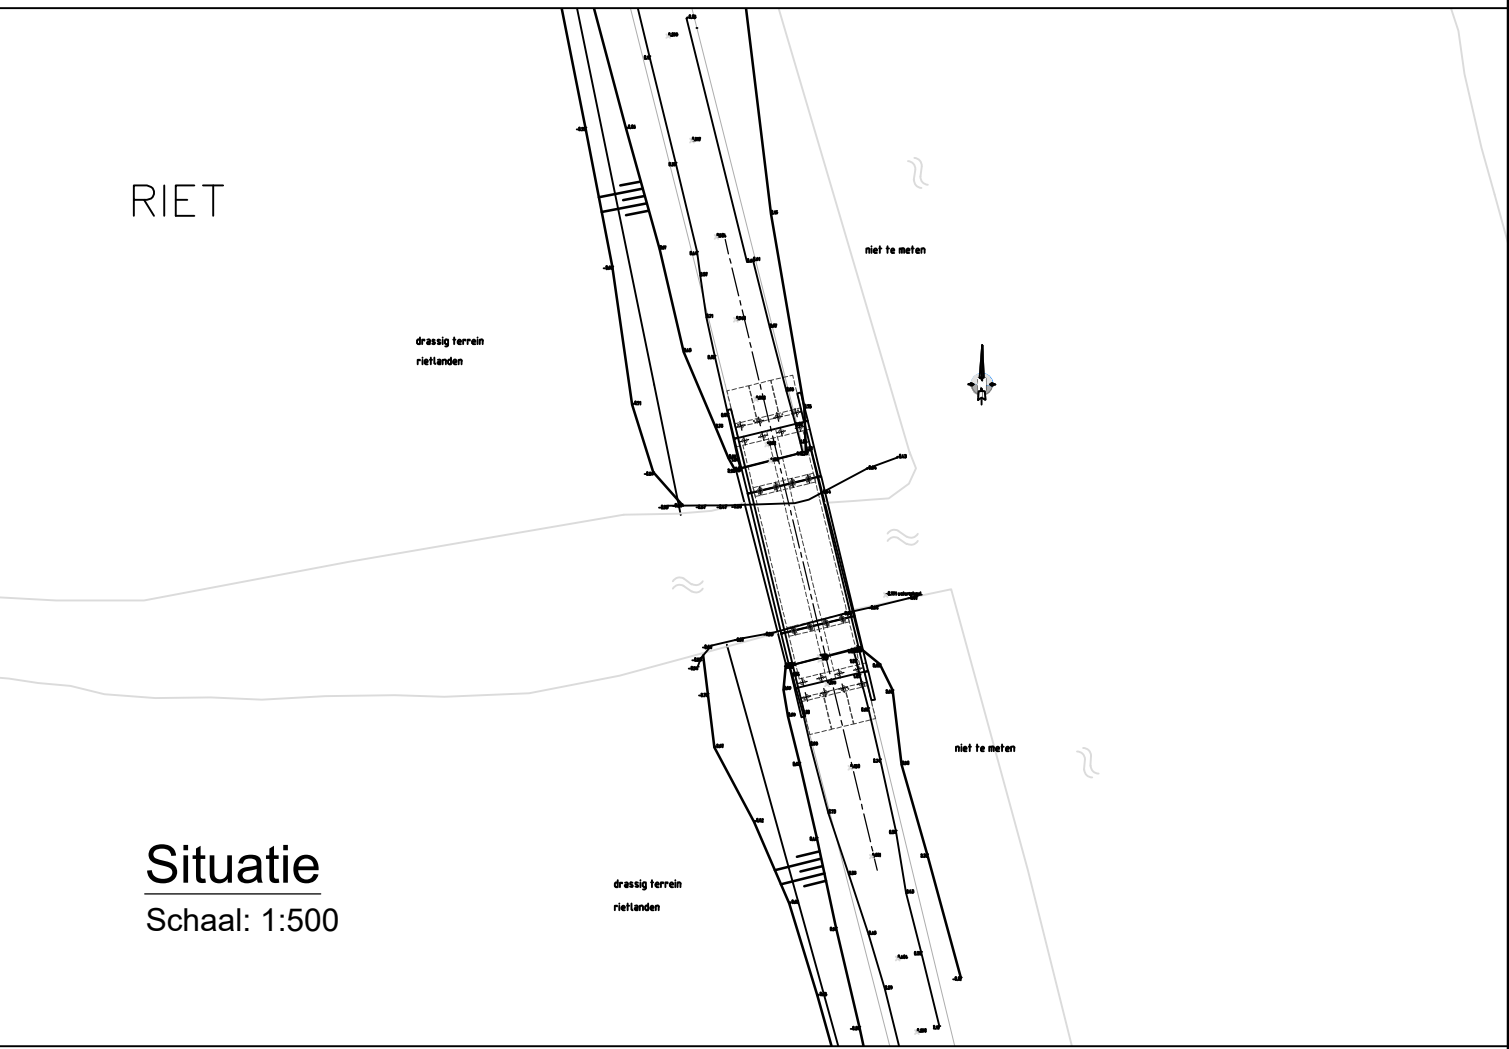

Situatie
Schaal: 1:500

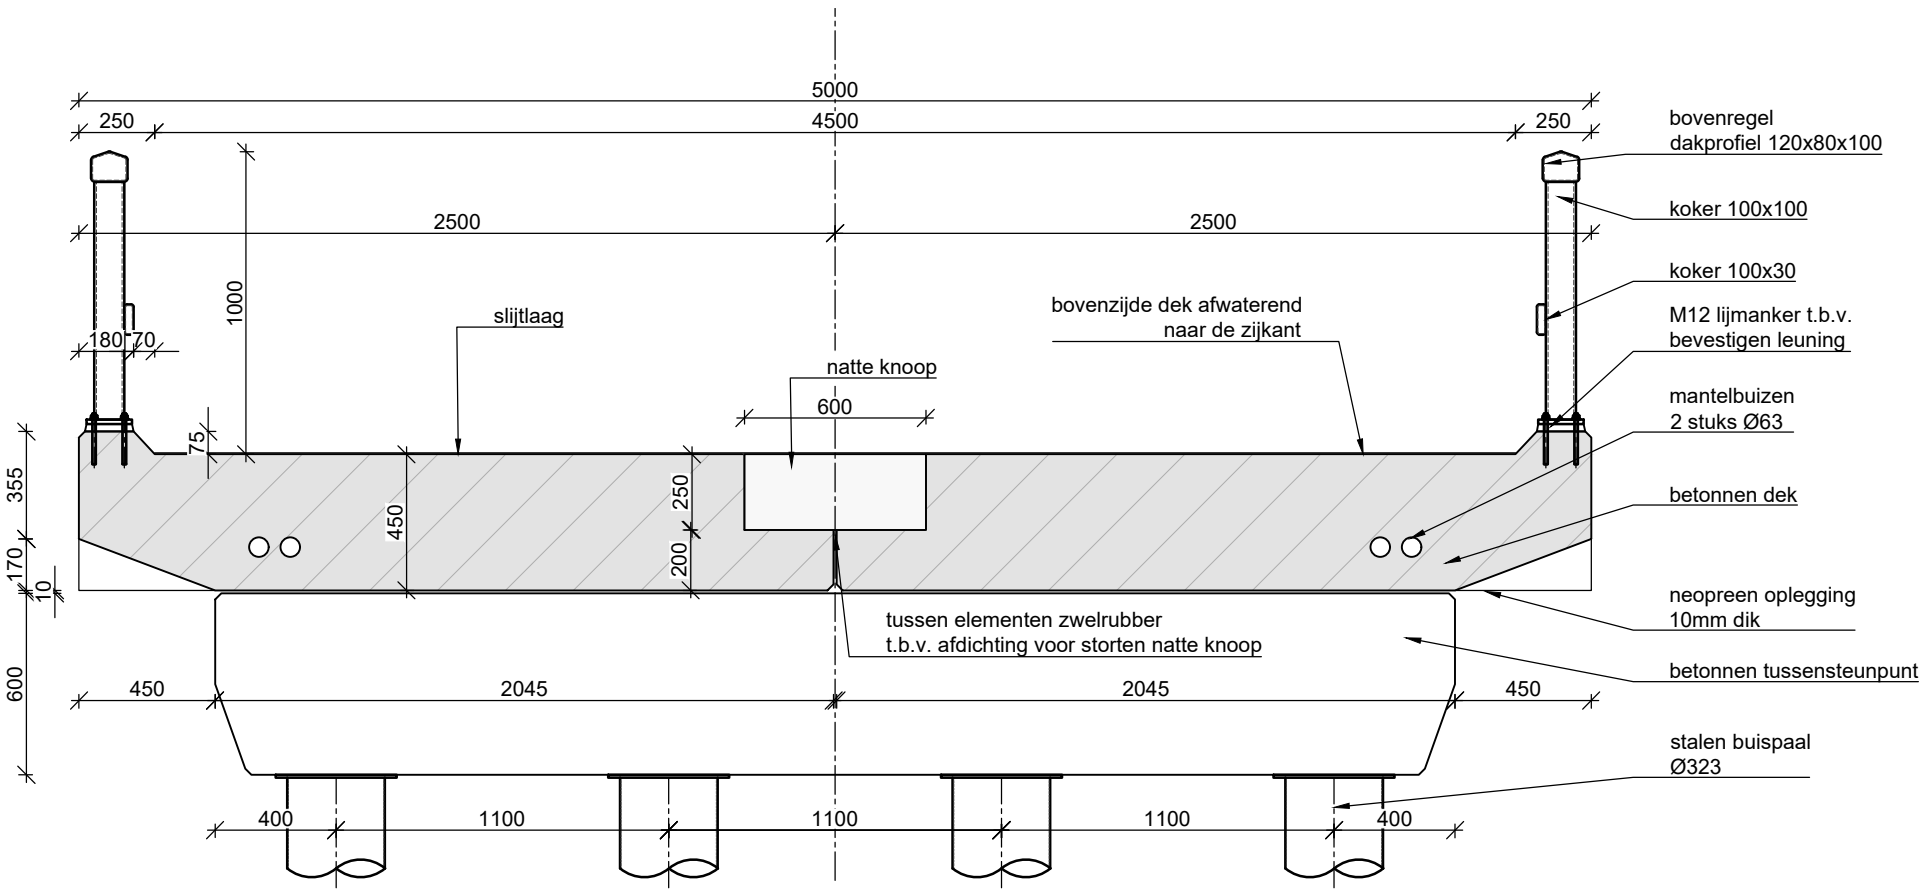

Dwarsdoorsnede B-B
Schaal: 1:25

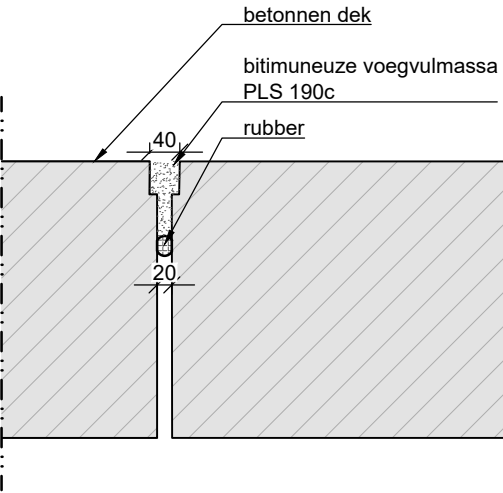

Detail 1 - Voegovergang
Schaal: 1:10

- Legenda**
- maten in millimeters;
 - hoogtematen in meters t.o.v. NAP;
 - kleur slijtlaag brugdek, kleur: antraciet ;
 - leuning thermisch verzinkt en gecoat, kleur: RAL7016;
 - buispalen onder kespen: gedeeltelijk thermisch verzinkt en gecoat, kleur: RAL7016;
 - speling brugdek-vleugel weerszijde 15 mm;
 - speling brugdek-oplegging 10 mm;
 - dwarsprofiel uit tekening Atensus, behorende bij aanbesteding "Sloop, ontwerp en realisatie 2 verkeersbruggen Gemeente Steenwijkerland"

Project omschrijving: 2 verkeersbruggen Belt-Schutsloot Gemeente Steenwijkerland		Schaal: zie tekening	
Tekening onderdeel: Overzichtstekening BSBV-36		Datum: 22-12-2016	
Opdrachtgever: Gemeente Steenwijkerland		Getekend: SLI	
		Vrijgegeven: GD	
		Formaat: A2	
 AANNEMERSBEDRIJF DAMSTEEGT www.damsteegtwaterwerken.nl Bazeldijk 86 4231 ZE MEERKERK			
Pr.nr. AD15.0565		Obj. nr. 01	Tek. nr. 01
Status: Ter Goedkeuring			

Niets van deze tekening mag worden openbaar gemaakt, dan wel vervoelvoudigd worden schriftelijke toestemming van de uitgever of opdrachtgever