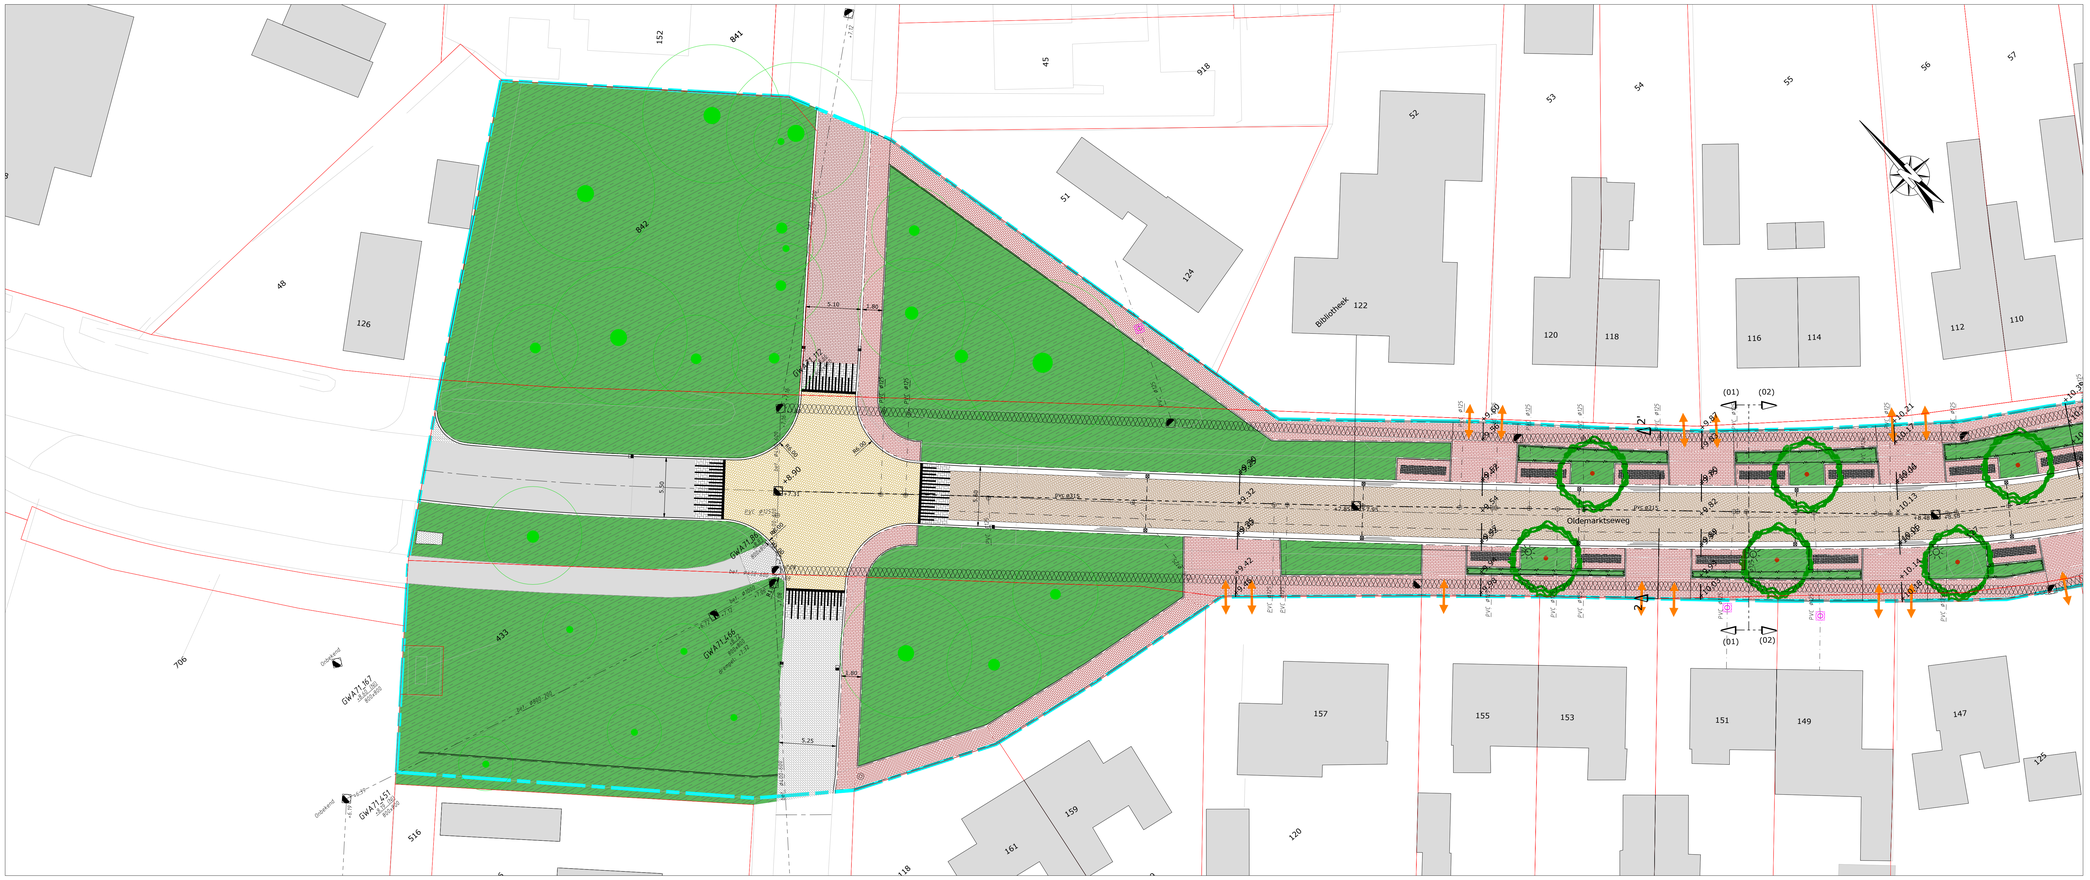

SITUATIETEKENING: SI01
Schaal: 1:200

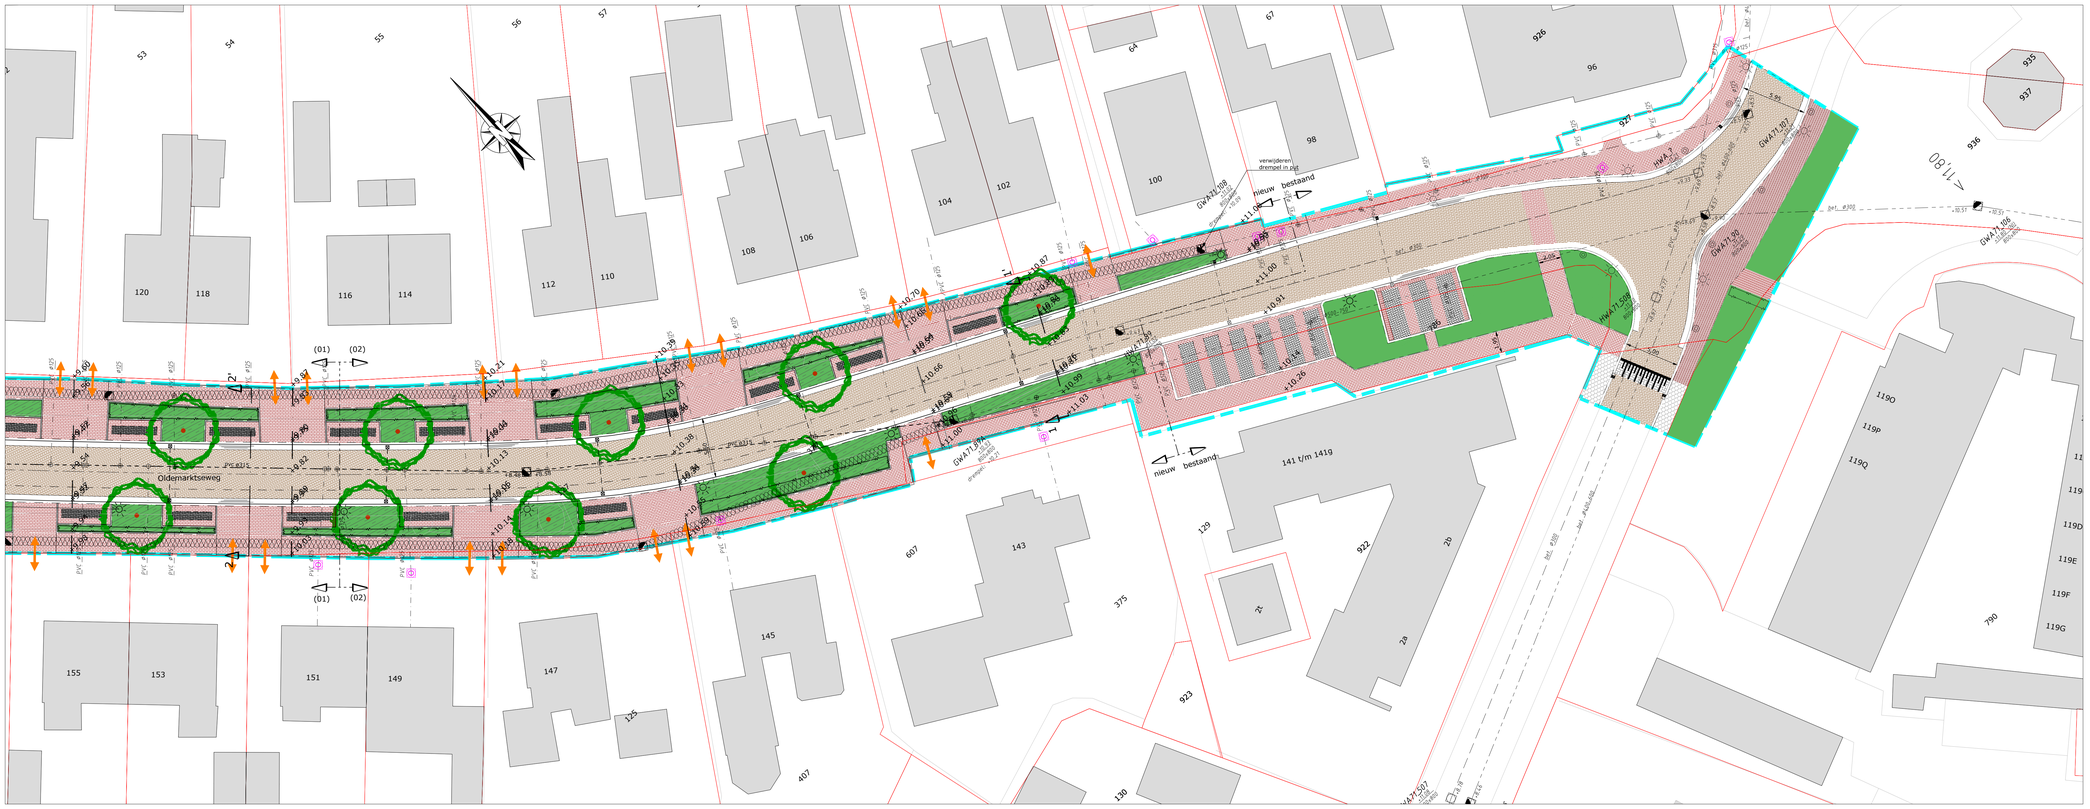

SITUATIETEKENING: SI02
Schaal: 1:200

LEGENDA ALGEMEEN

- werkgrens
- nieuwe wegas
- nieuwe kant verharding
- materiaalgrens
- aanbrengen goot

LEGENDA VERHARDING

- bestaande trottoirband 130/150x250 mm
- bestaande trottoirband 180/200x250 mm
- bestaande geleideband 50/200x250 mm (rijwielpadband)
- aanbrengen opsluitband 100x200 mm
- aanbrengen geleideband 50/200x250 mm (rijwielpadband)
- aanbrengen trottoirband 180/200x250 mm
- aanbrengen straatbakstenen (2 streklagen), dikformaat keperverband in rijbaan, kleur: bruin
- aanbrengen straatbakstenen, dikformaat halfsteensverband, kleur: rood (t.p.v. voetpaden en parkeervakken)
- aanbrengen straatbakstenen, dikformaat ellebooqverband (in parkeervakken), kleur: zwart
- aanbrengen vrijkomende straatbakstenen, dikformaat keperverband, kleur: geel (op kruising)
- aanbrengen betonstraatstenen, dikformaat keperverband, kleur grijs (t.p.v. vrijliggend fietspad)
- bestaande asfaltconstructie asfaltconstructie

LEGENDA RIOLERING

- bestaand gemengd riool (GWA) met materiaal, diameter en b.o.k.
- bestaand vuil regenwater riool (HWA) met materiaal, diameter en b.o.k.
- GWA001 ±0.10 800x800 — bestaande GWA inspectieput met putnummer, putdekselhoogte en inwendige putafmeting
- HWA001 ±0.10 800x800 — bestaande HWA inspectieput met putnummer, putdekselhoogte en inwendige putafmeting
- bestaande kolkleiding, PVC ø125 mm
- bestaande HWA huisaansluiting, PVC ø125 mm
- bestaande VWA huisaansluiting. PVC ø125 mm
- dichtschuimen bestaande riolering
- bestaande RWS kolk
- bestaande straatkolk
- aanbrengen gemengd riool (GWA) met materiaal, diameter en b.o.k.
- GWA001 ±0.10 800x800 — aanbrengen GWA inspectieput met putnummer, putdekselhoogte en inwendige putafmeting
- aanbrengen kolkleiding, PVC ø125 mm
- aanbrengen HWA huisaansluiting, PVC ø125 mm
- aanbrengen VWA huisaansluiting. PVC ø125 mm
- aanbrengen straatkolk
- maken inlaat op rioolstreng
- aanbrengen ontstoppingsput/erfscheidingsput

LEGENDA GROEN

- bestaande boom
- aanbrengen nieuwe boom
- realiseren groenstrook/plantvak/berm
- bestaand grasveld
- aanbrengen haag

OVERZICHTSKAART
Schaal: 1:5000

Opmerking:
* Maatvoering in meters
* Materiaalmaten in millimeters, tenzij anders aangegeven
* Hoogtematen in meters t.o.v. N.A.P.

5				
4				
3				
2				
1	hss	06-03-2017	Concept	
	DOOR	DATUM	STATUS	OMSCHRIJVING WIJZIGING

Concept

Opdrachtgever:
Projectteam HOS

Project:
HERINRICHTING OLDEMARKTSEWEG

Onderdeel:
Definitief ontwerp Oldemarktseweg

Schaal: 1:200 | Projectnummer: 21154163 | Formaat: A0 | Tekeningnr: SI01 | Bladnr: 01 van 01

Roelofs
Projectteam HOS

Meer waarde aan ruimte

S:\Dnwerp\2016\21154163 Steenwijkerland - Herinr. Oldemarktseweg Steenwijkerwoldt\09 Tekeningen\093 Definitief\SI01-DE01- 21154163-hss.dwg