




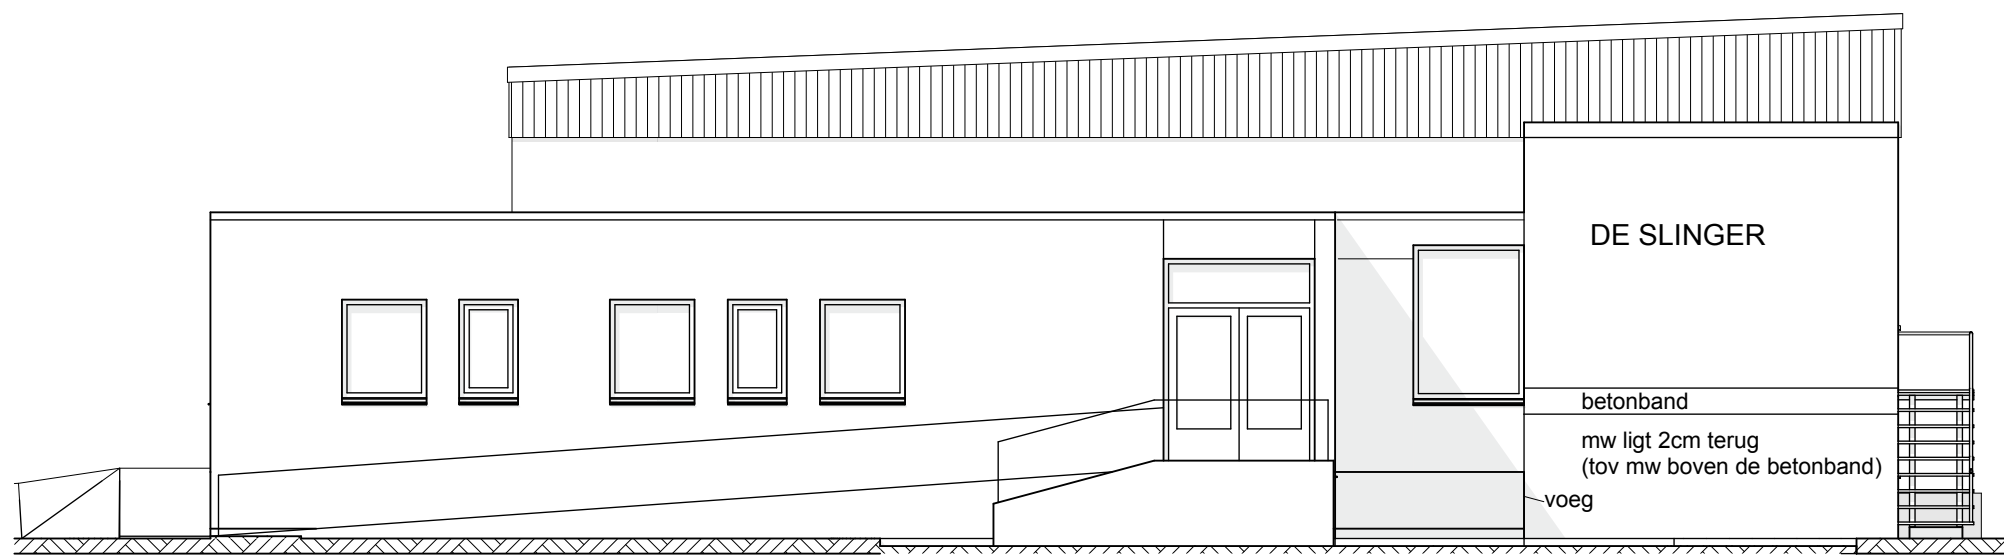


Voorgevel= zuidwest

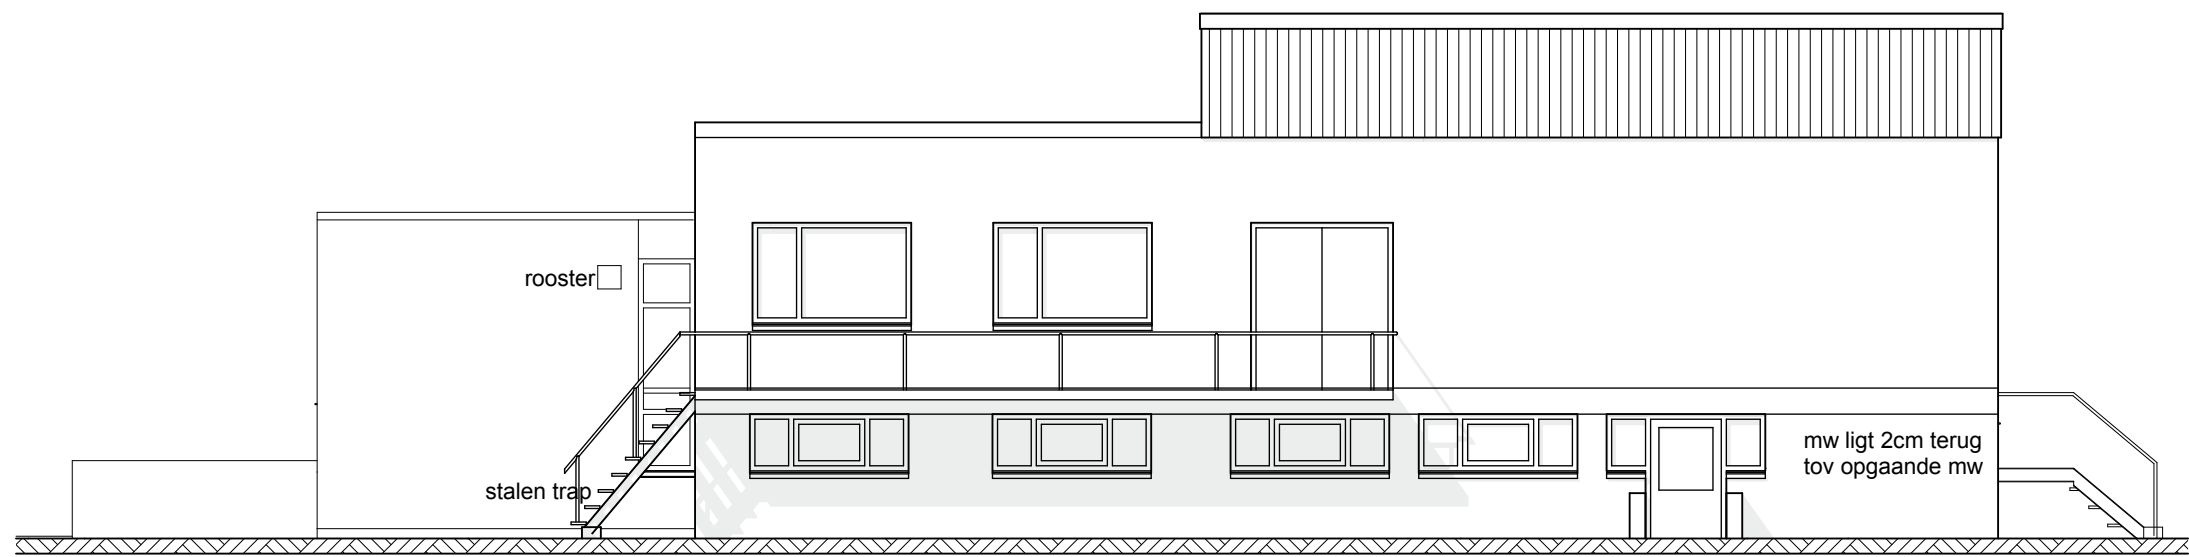


Rechtergevel= zuidoost

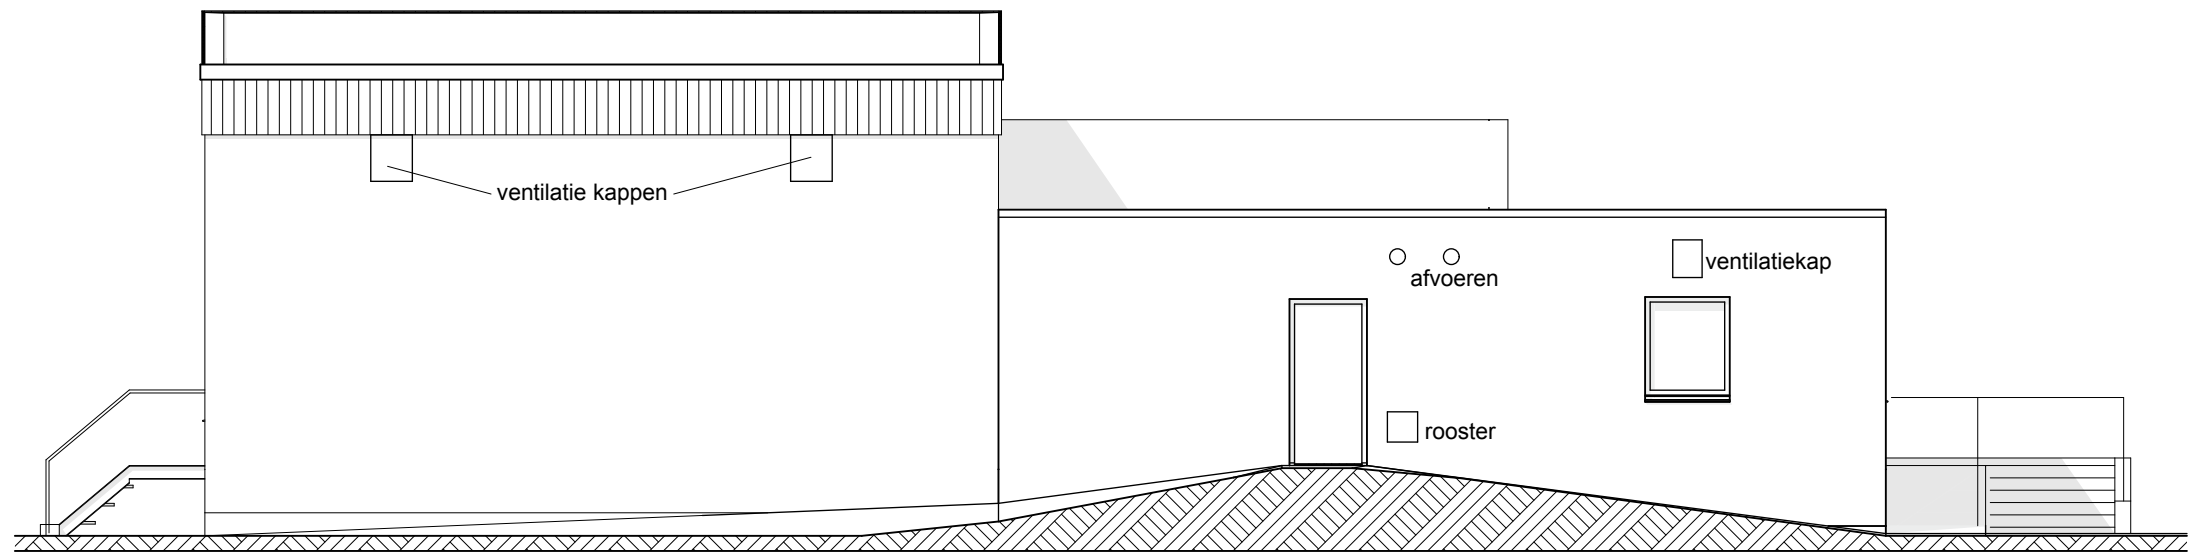


Linkergevel= noordwest

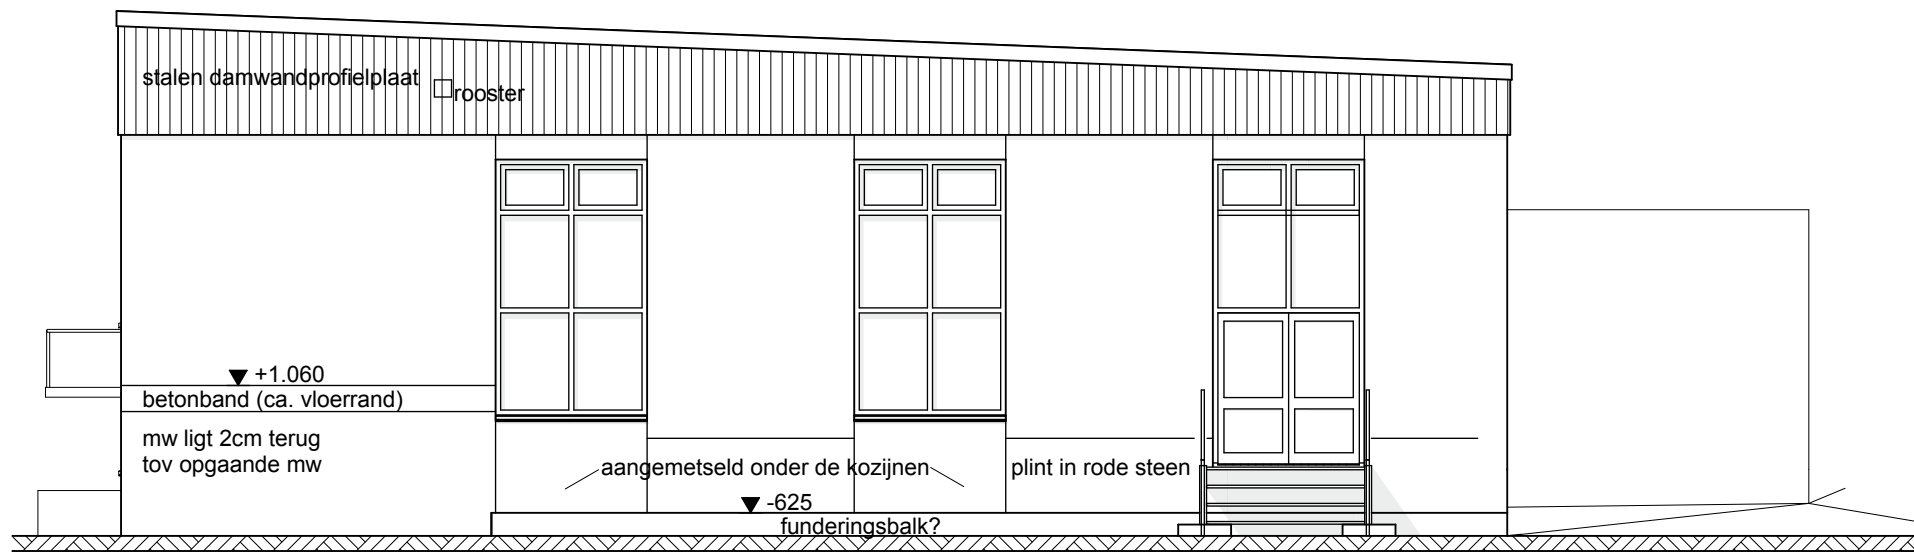

Achtergevel= noordoost

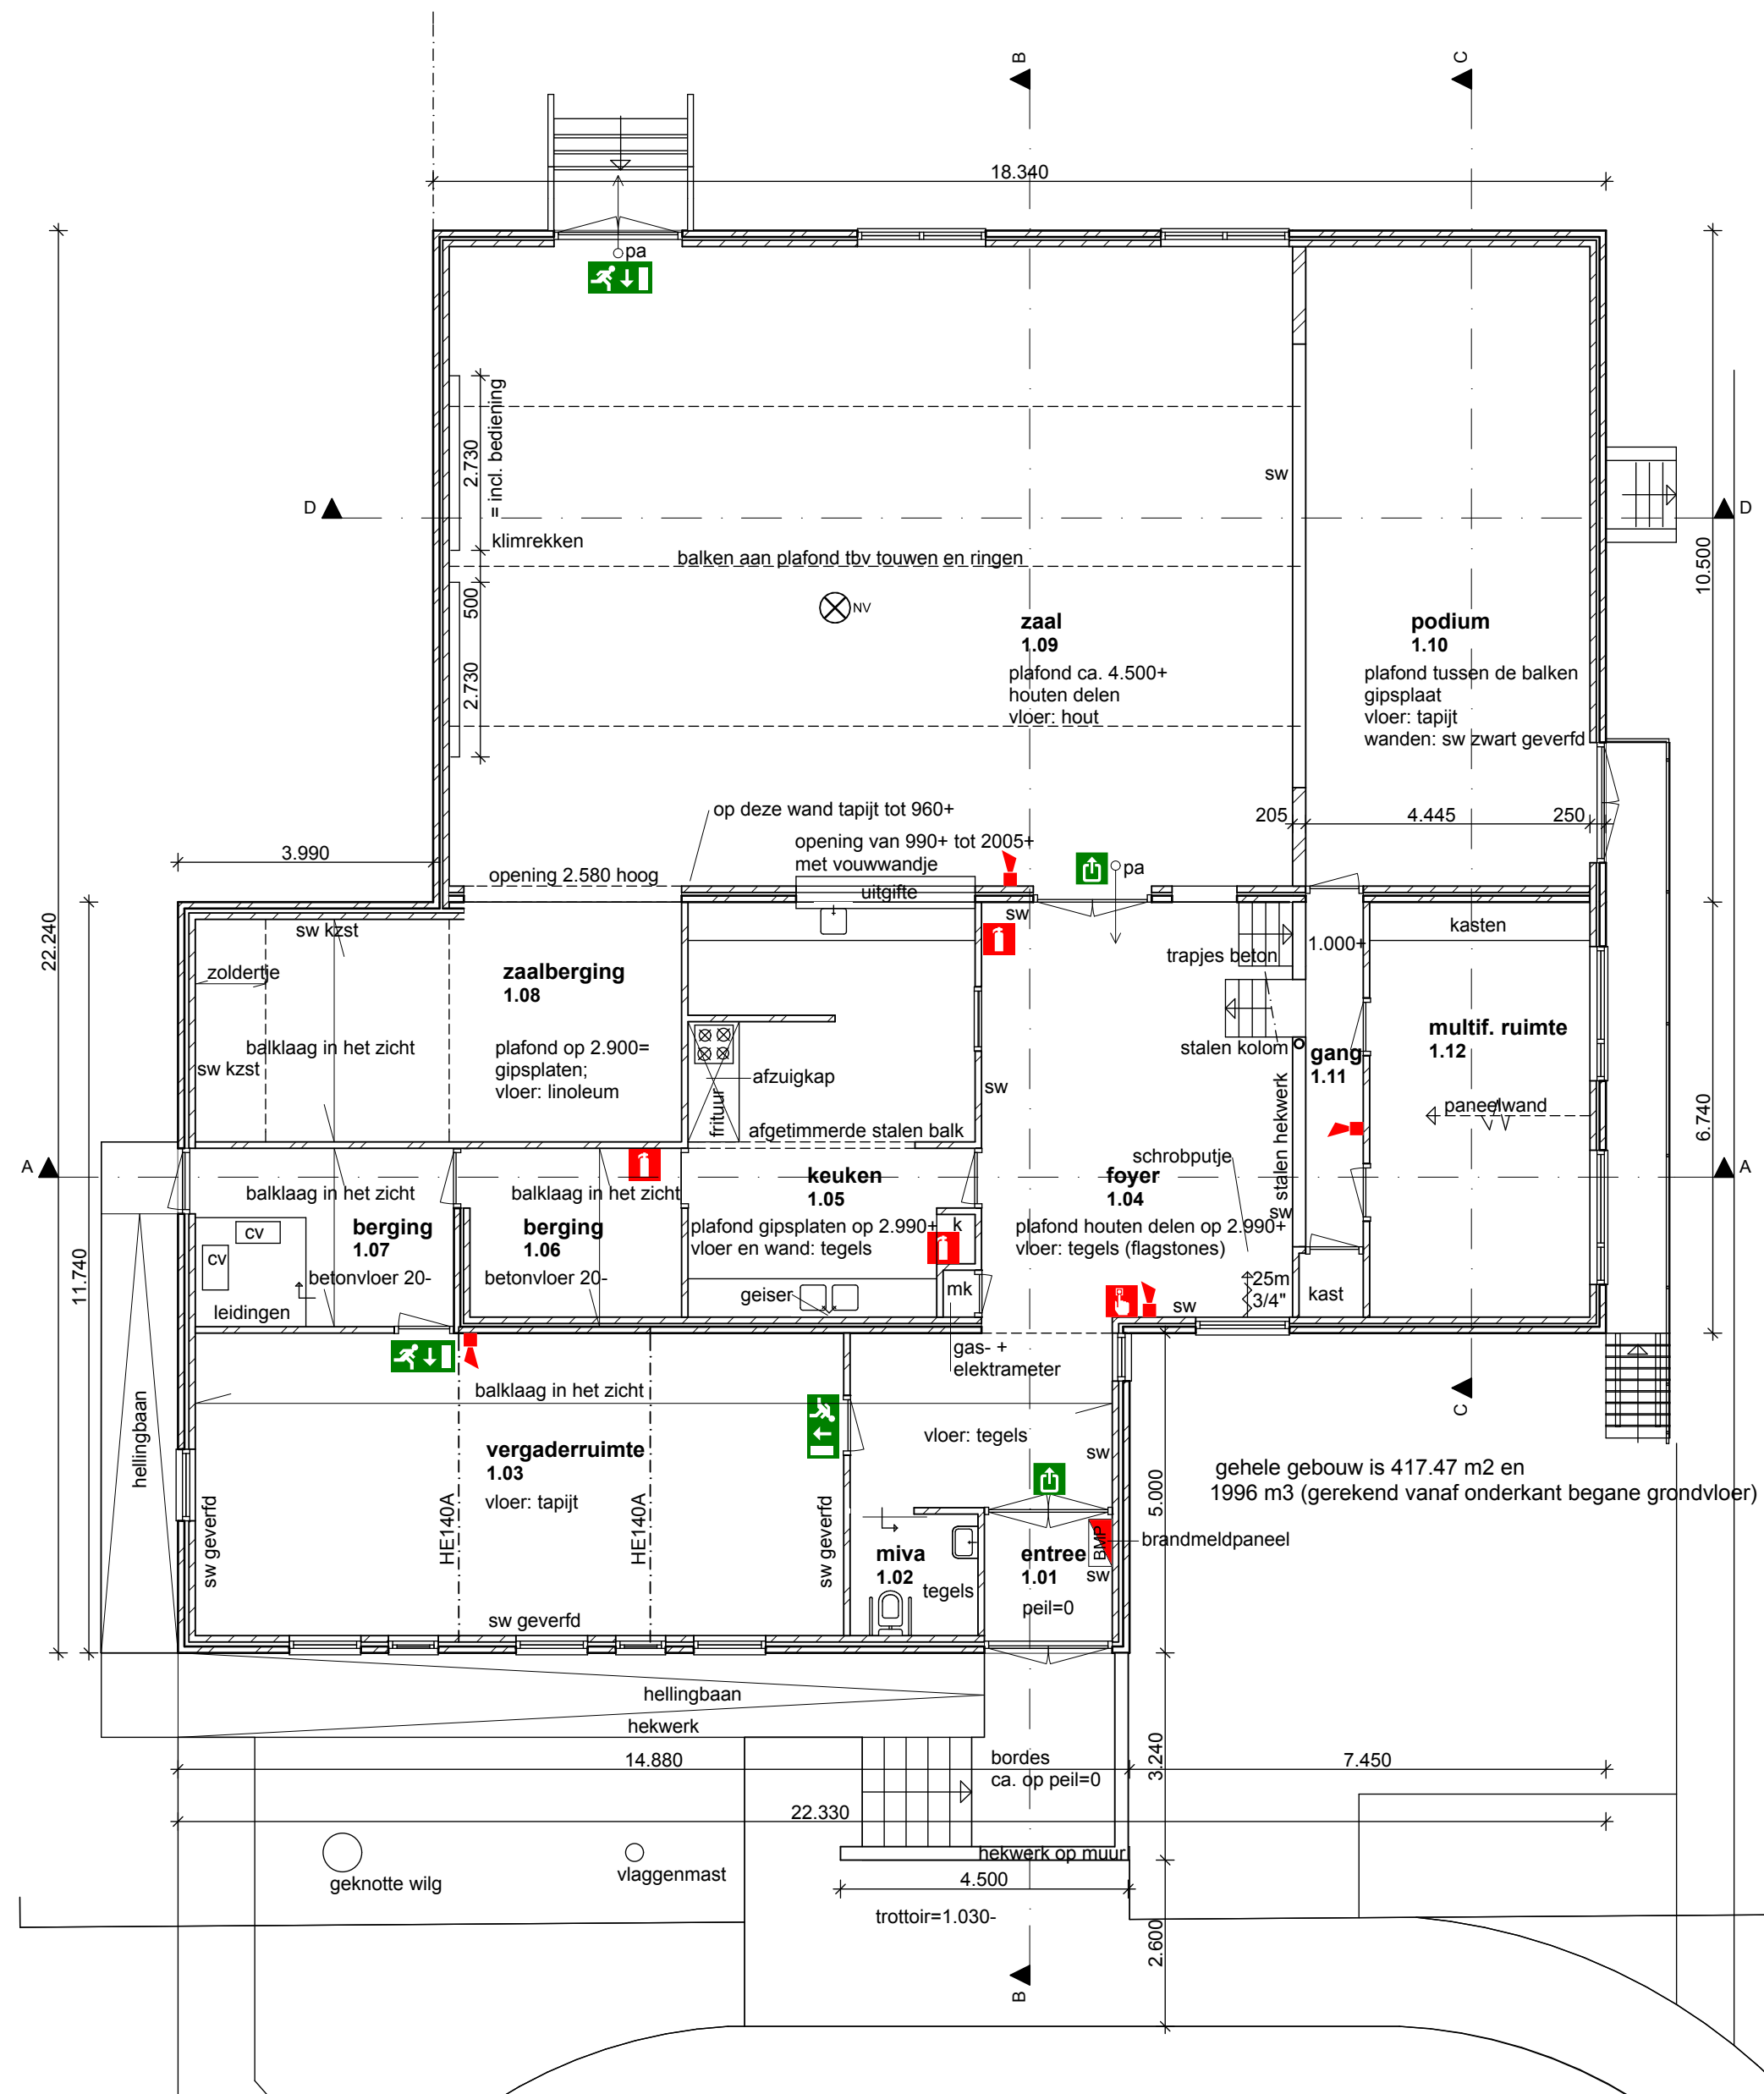

Begane grond

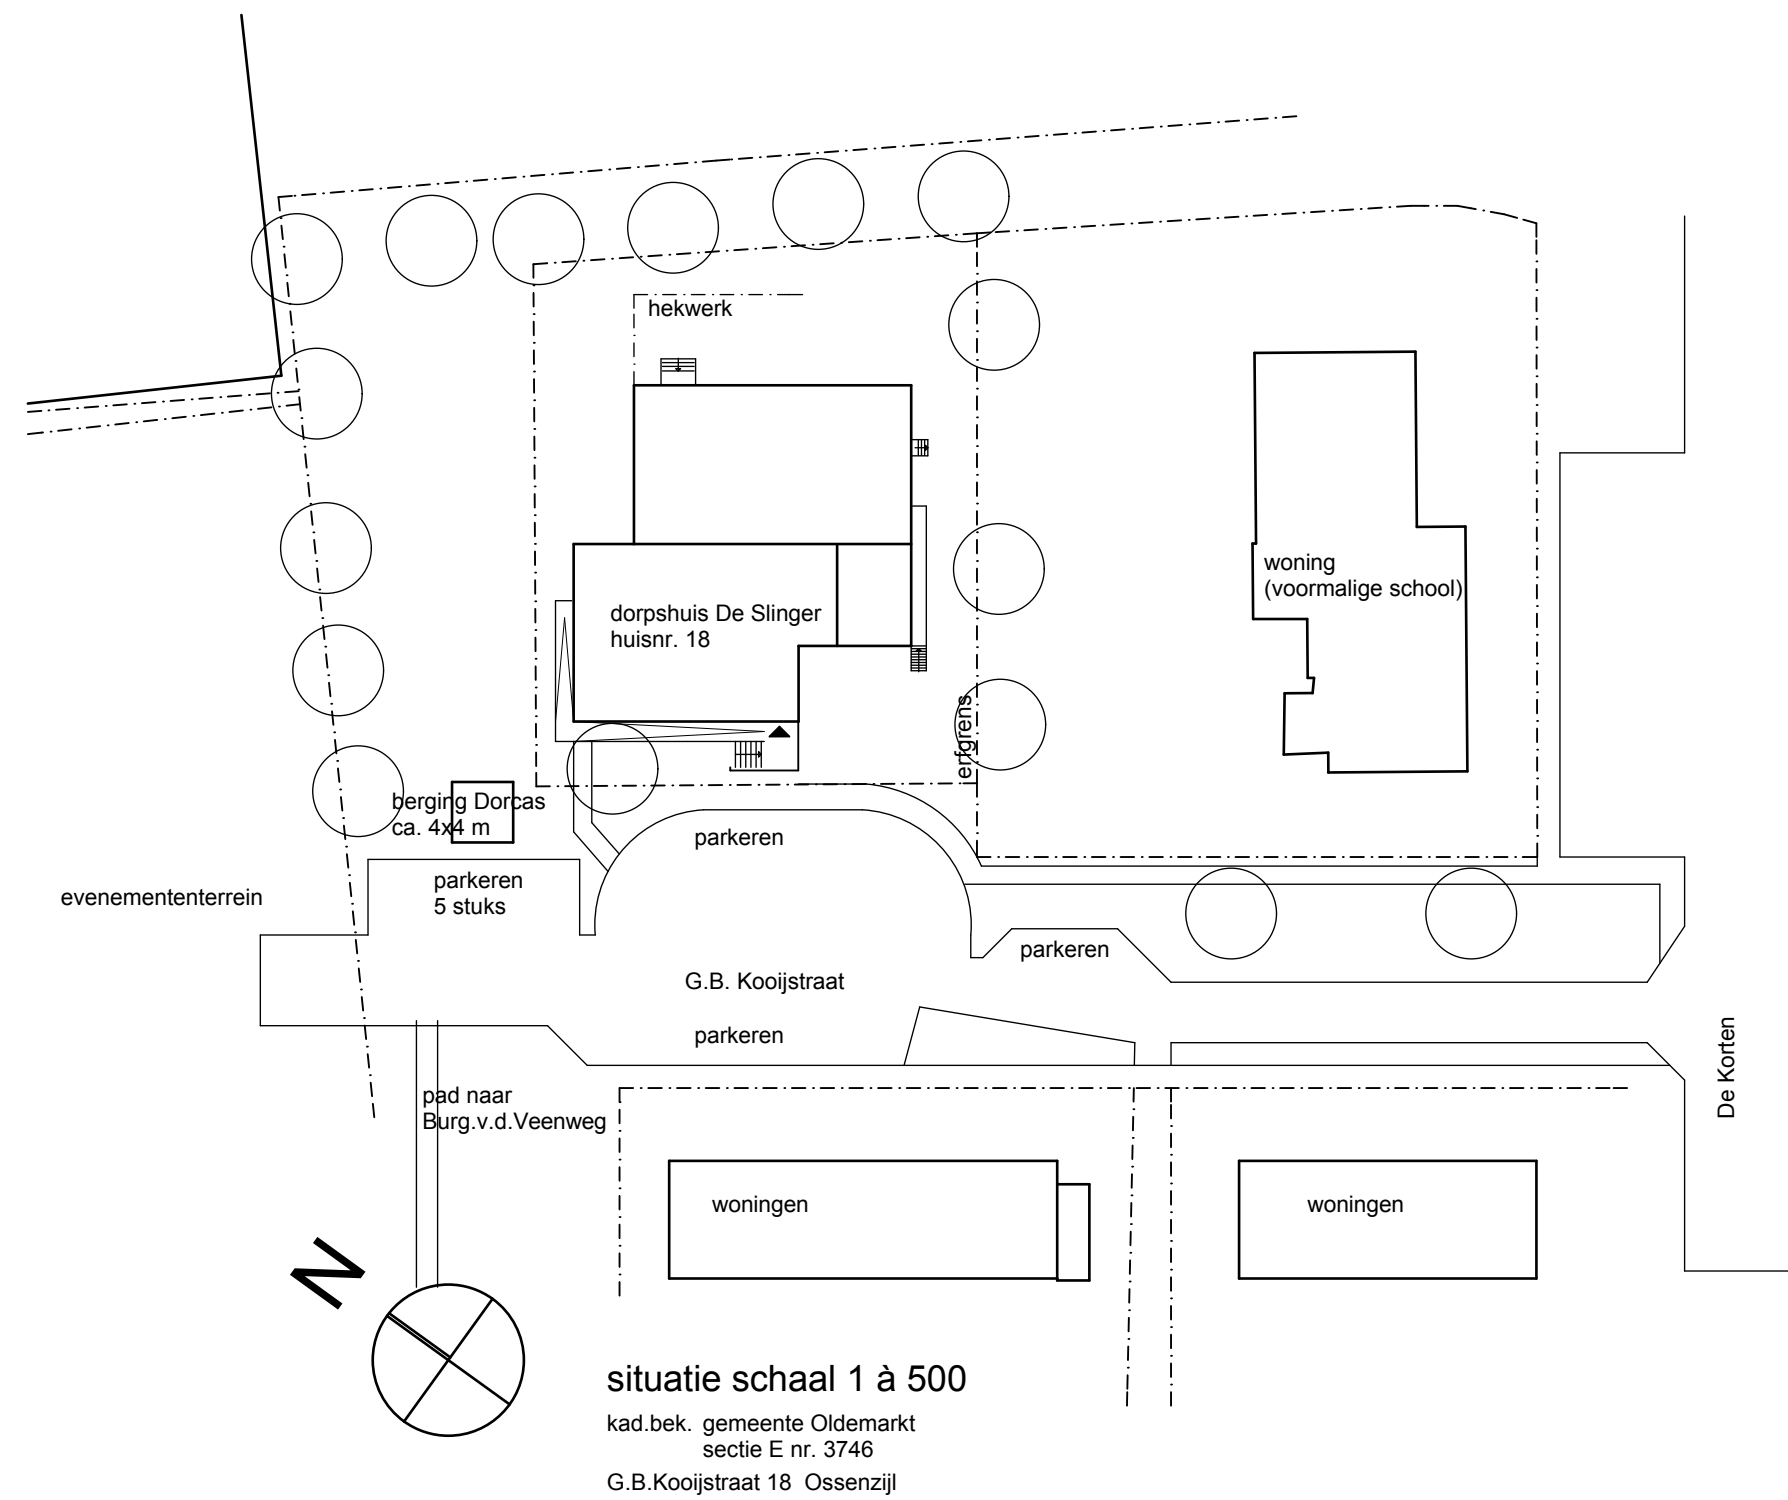

SLR Uitbreiding, verbouw en renovatie dorps huis Ossenzijl
schaal: 1 à 100
datum: 13-11-2014
gewijz: 12-01-2015

bestaande toestand: en situatie

tek. nr. **B 1**
ALETTA JONGSCHAAP ARCHITECT A.V.B.
KALENBERG NOORD 25 8377 HA KALENBERG 0561 477445 FAX 477337