


Overzichtstekening
Schaal 1:200

W.I.U.


Onnadwarsstraat

Onnastraat

Dwarsprofiel A-A
Schaal 1:50

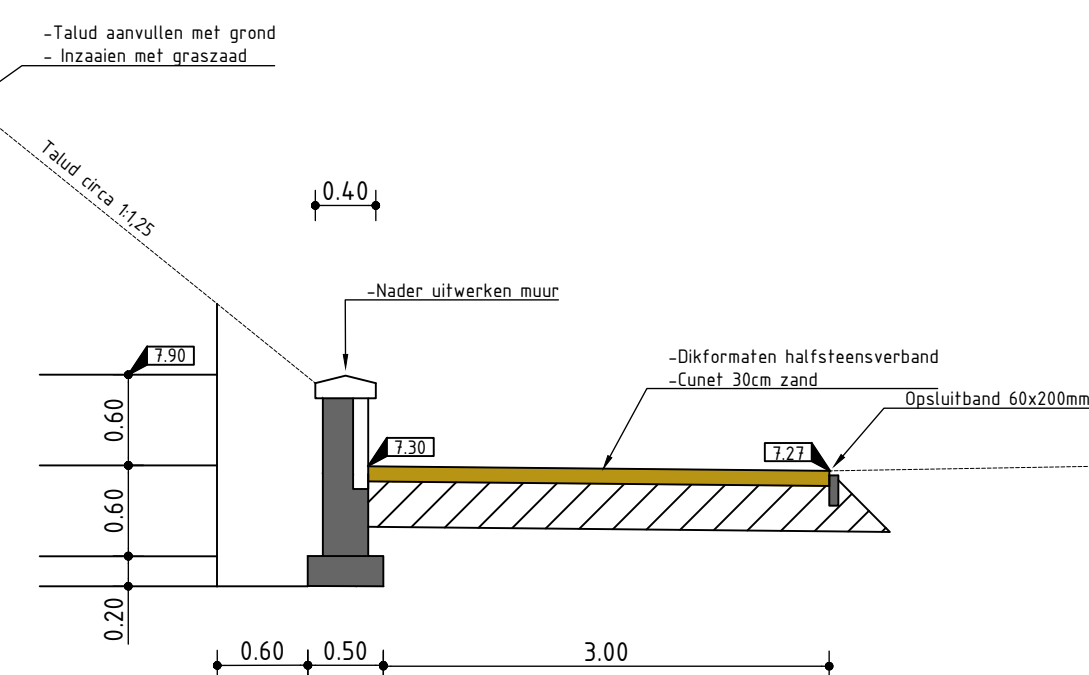


Dwarsprofiel B-B
Schaal 1:50

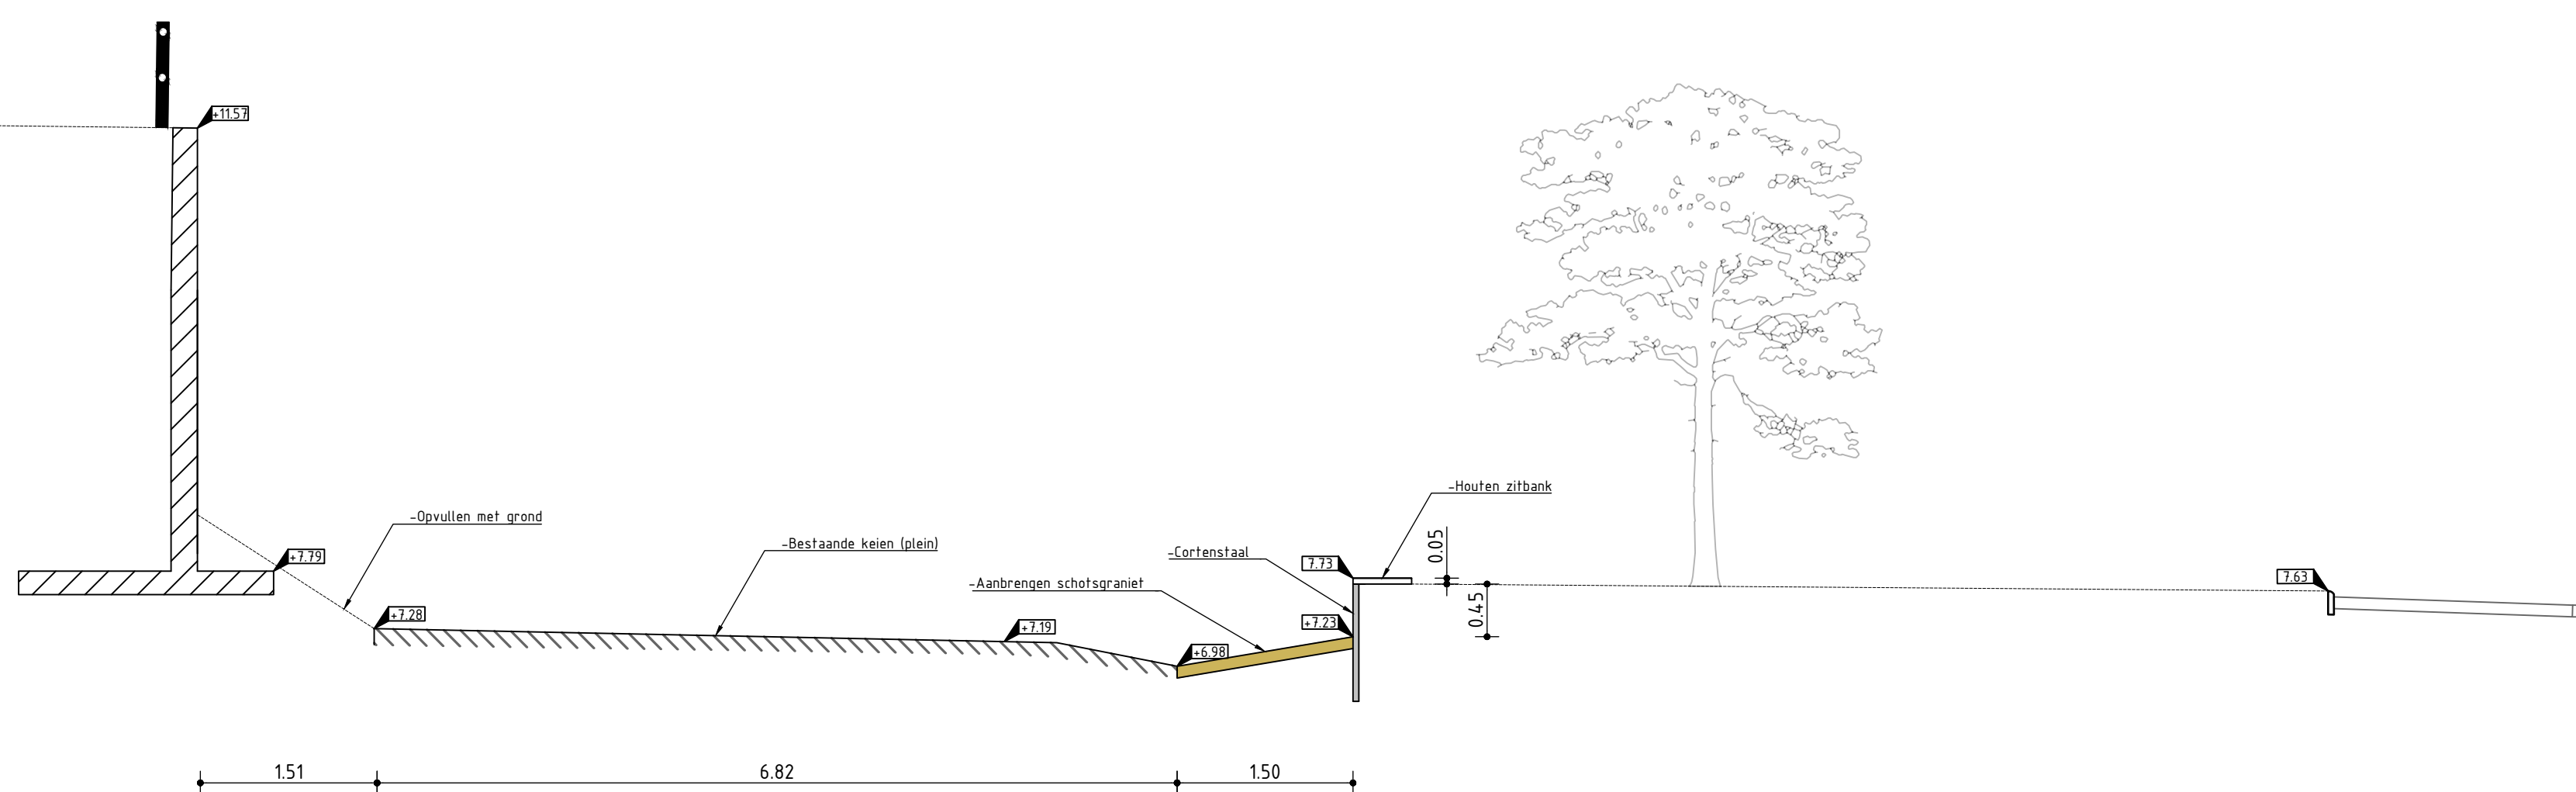

Zitbank - cortenstaal met houten zitting



Dikformaten - halfsteensverband

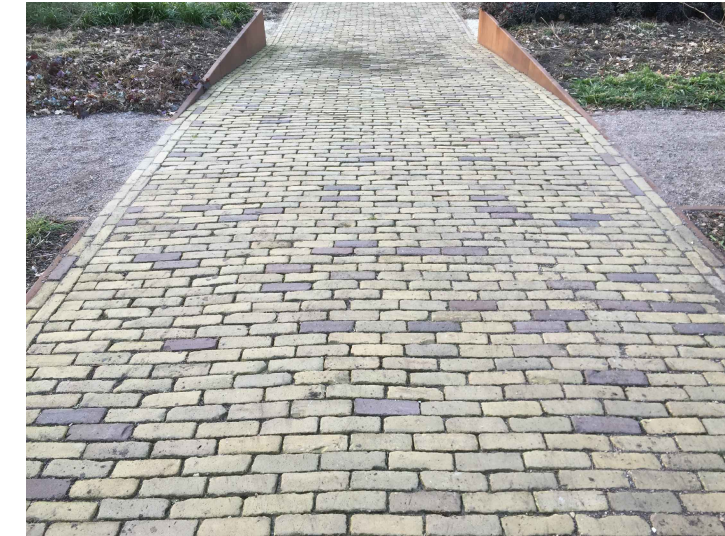

Informatiebord



Trap - verlengen laatste treden



Muur - bovenzijde - gemetselde rollaag



Muur - gemetselde halfsteenverband



Put - opnieuw opmetelen



LEGENDA

- Opsluitband 60 x 200 mm
- Dikformaten halfsteensverband
- Aan te brengen keien
- Schotsgraniet
- Aan te brengen muur
- Bestaande keerwand
- Inzaaien gazon met bloembollen
- Aanbrengen zitbank
- Aanbrengen Mantelbuis
- Aanbrengen kolk
- Bestaand hekwerk
- Nieuwe locatie boom
- Te kappen/verplanten boom
- Bestaand lichtmast
- Bestaand datakast
- Bestaande ondergrondse afvalcontainer
- Bestaande hoogte
- Aanleg hoogte

Opmerkingen

- maten in meters tenzij anders aangegeven
- hoogtematen in meters t.o.v. NAP tenzij anders aangegeven
- voor aanvang graafwerkzaamheden voldoende proefsleuven graven
- het grondwerk voor het lokaliseren van kabels en leidingen in handkracht uitvoeren
- door of vanwege de directie worden geen uitzetwerkzaamheden verricht
- de directie stelt een digitale tekening beschikbaar
- maatvoering in het werk te benaderen op steensmaat
- alle grondtransporten vooraf melden conform landelijk meldpunt bodemkwaliteit

Liezen
civiel

www.liezencivil.nl



Contactgegevens: Bezoekadres: Postadres: Rabobank: KvK: BTW:
Tel: 06-23344095 Overweg 35 1105 AA Amsterdam 04085746 NL195212241B01
Email: info@liezencivil.nl 8331 VC Steenwijk 7961 BE Ruinerwold

OPDRACHTGEVER	TEKENAAR	SCHAAL
Gemeente Steenwijkerland	R. Middelbrink	1:50/200
Postbus 162 8330 AD Steenwijk	PROJECTLEIDER	FORMAAT
PROJECTOMSCHRIJVING	C. Teurlinckx	A1
Steenwijk herinrichting 't Molentje	BLAD IN BLADEN	1 IN 1
TEKENINGOMSCHRIJVING	TEKENINGNUMMER	WIJZ.NR
Nieuwe situatie	GM01-18-D01-SI01	1.0
Omgevingsvergunning	DATUM	
DOCUMENTSOORT	10-04-2019	
Definitieve Ontwerp (D0)		
STATUS		
DEFINITIEF		

