


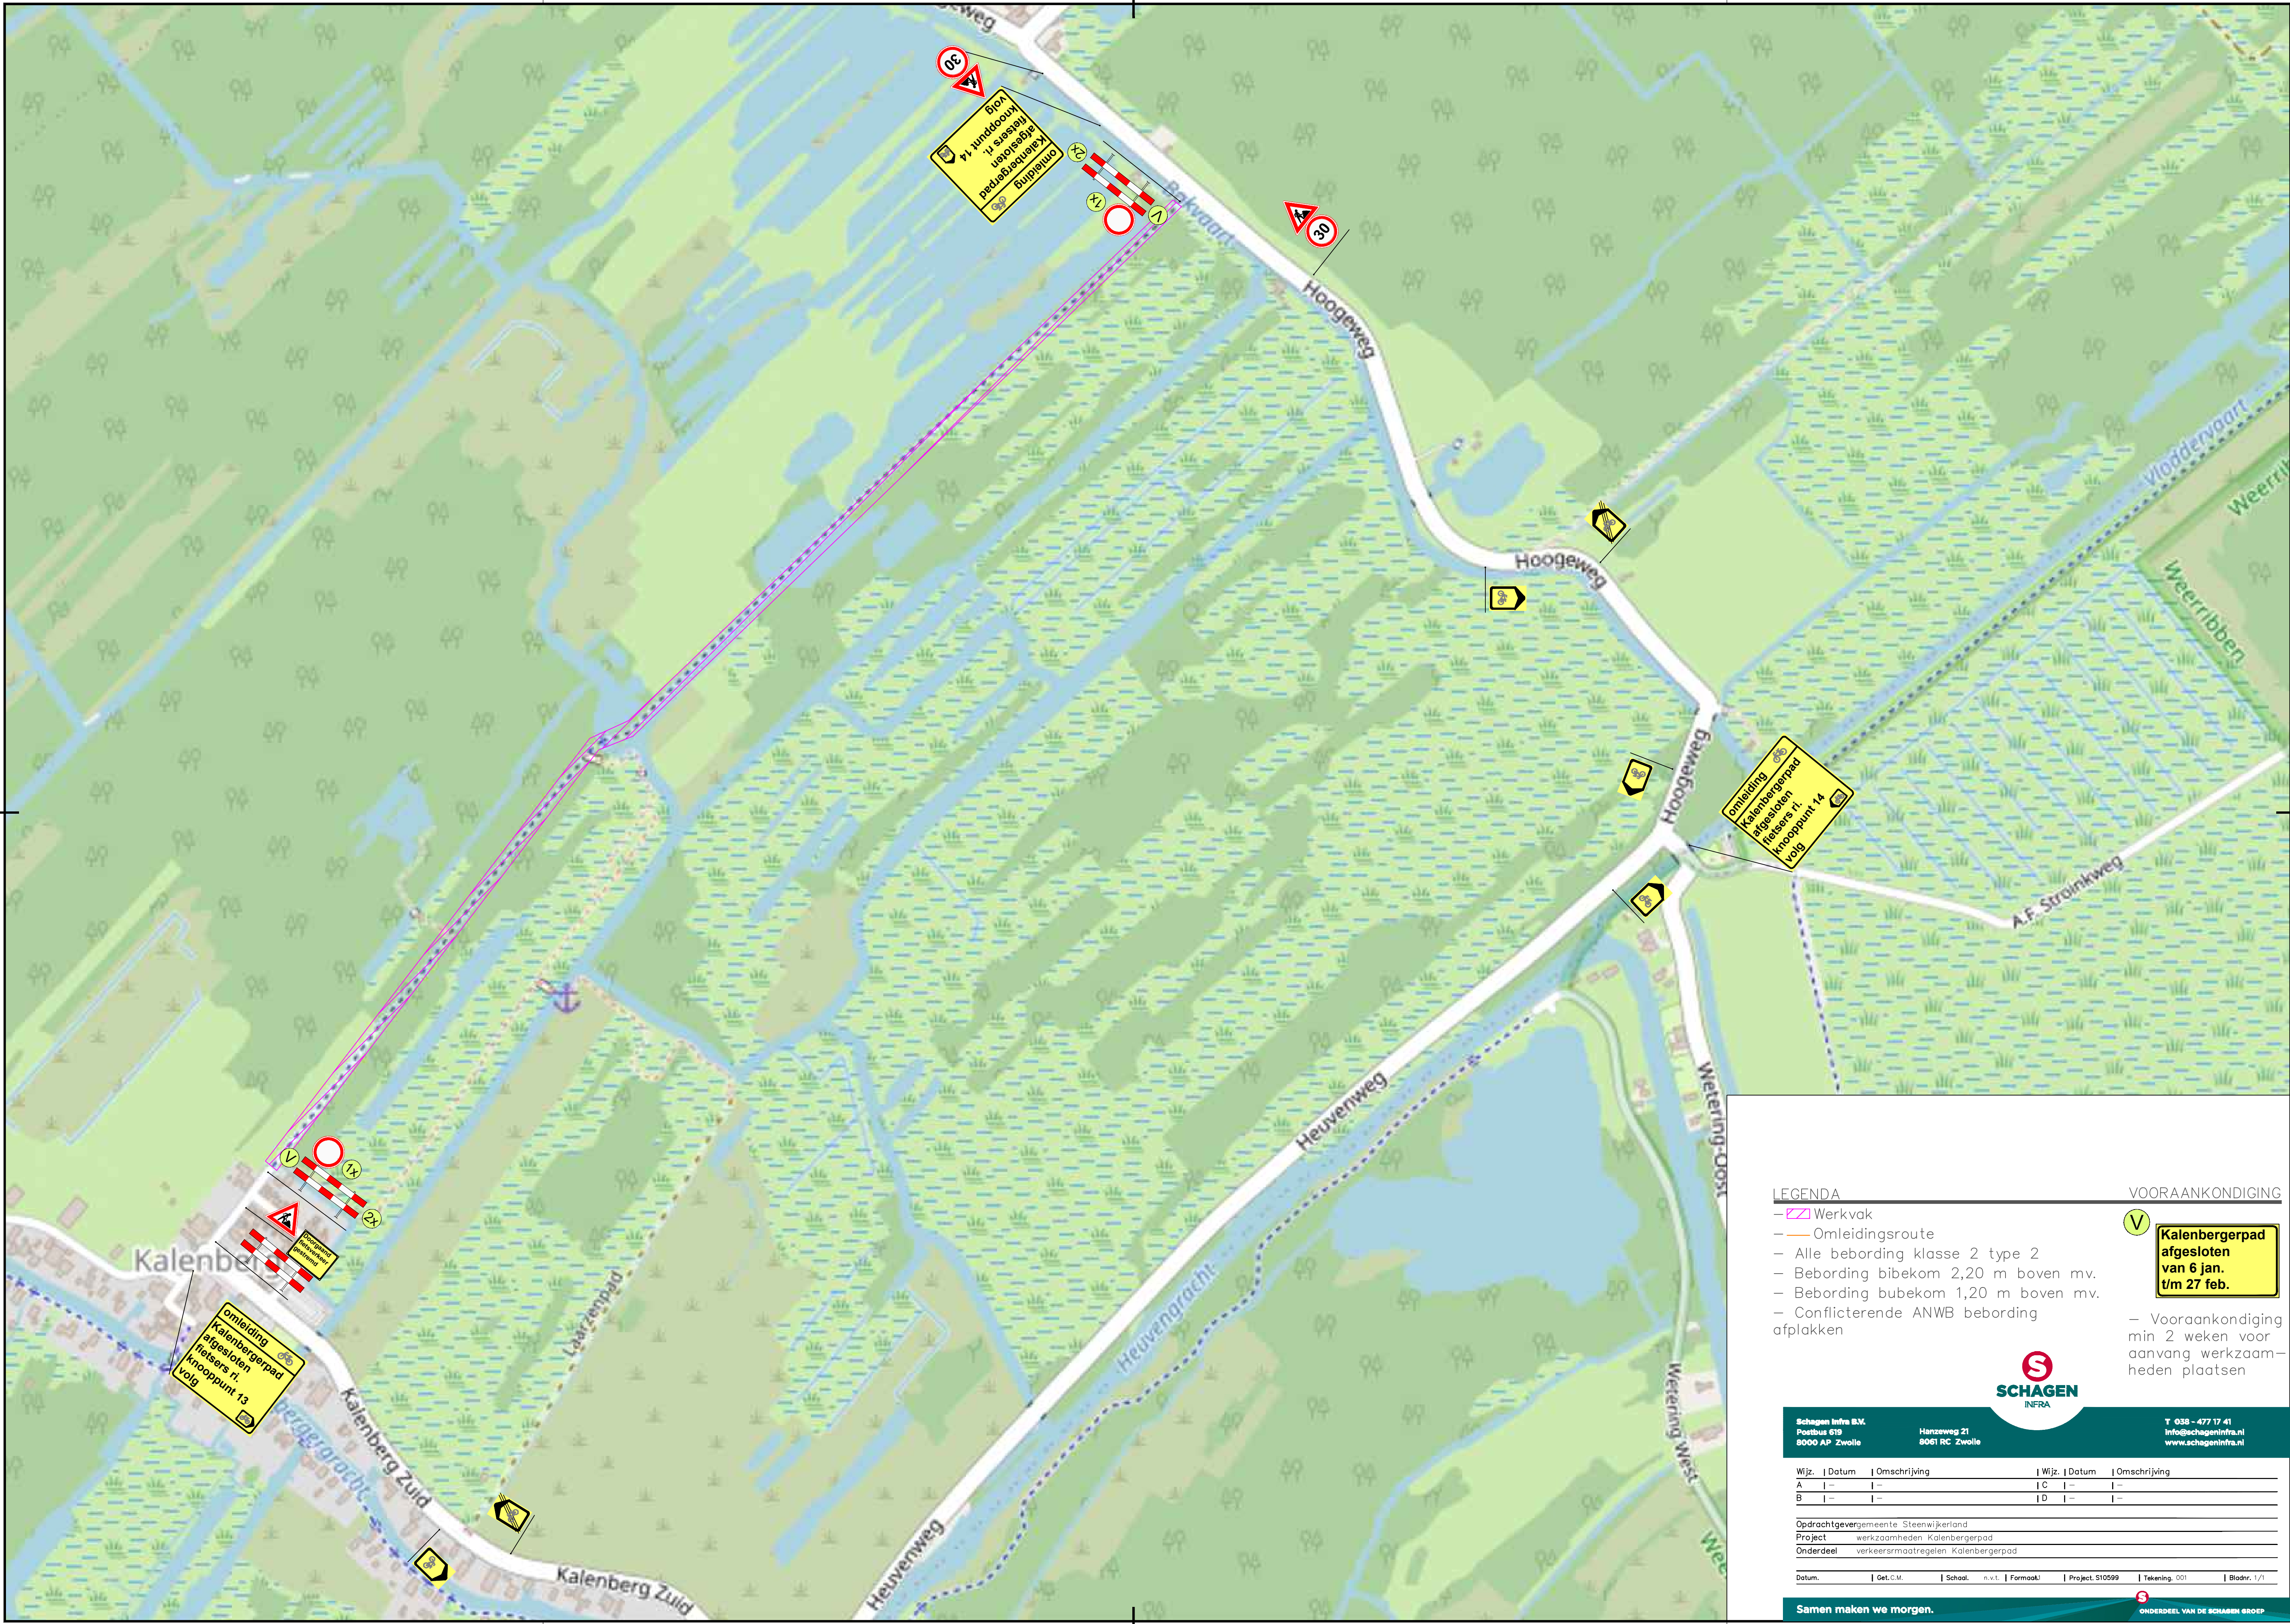

LEGENDA

- Werkvak
- Omléidingsroute
- Alle bebording klasse 2 type 2
- Bebording bibekom 2,20 m boven mv.
- Bebording bubekom 1,20 m boven mv.
- Conflicterende ANWB bebording afplakken

VOORAANKONDIGING

Kalenbergerpad afgesloten van 6 jan. t/m 27 feb.

Vooraankondiging min 2 weken voor aanvang werkzaamheden plaatsen



Schagen Infra B.V.
Postbus 619
8000 AP Zwolle

Hanzeweg 21
8061 RC Zwolle

T 039 - 477 17 41
Info@schageninfra.nl
www.schageninfra.nl

Wijz.	Datum	Omschrijving	Wijz.	Datum	Omschrijving
A	1	1	C	1	1
B	1	1	D	1	1

Opdrachtgever: gemeente Steenwijkerland
Project: werkzaamheden Kalenbergerpad
Onderdeel: verkeersmaatregelen Kalenbergerpad

Datum: | Get.C.M. | Schaal: n.v.t. | Formaat: | Project: S10599 | Tekening: 001 | Bladnr: 1/1

Samen maken we morgen.

ONDERDEEL VAN DE SCHAGEN GROEP