



A 690

B 608

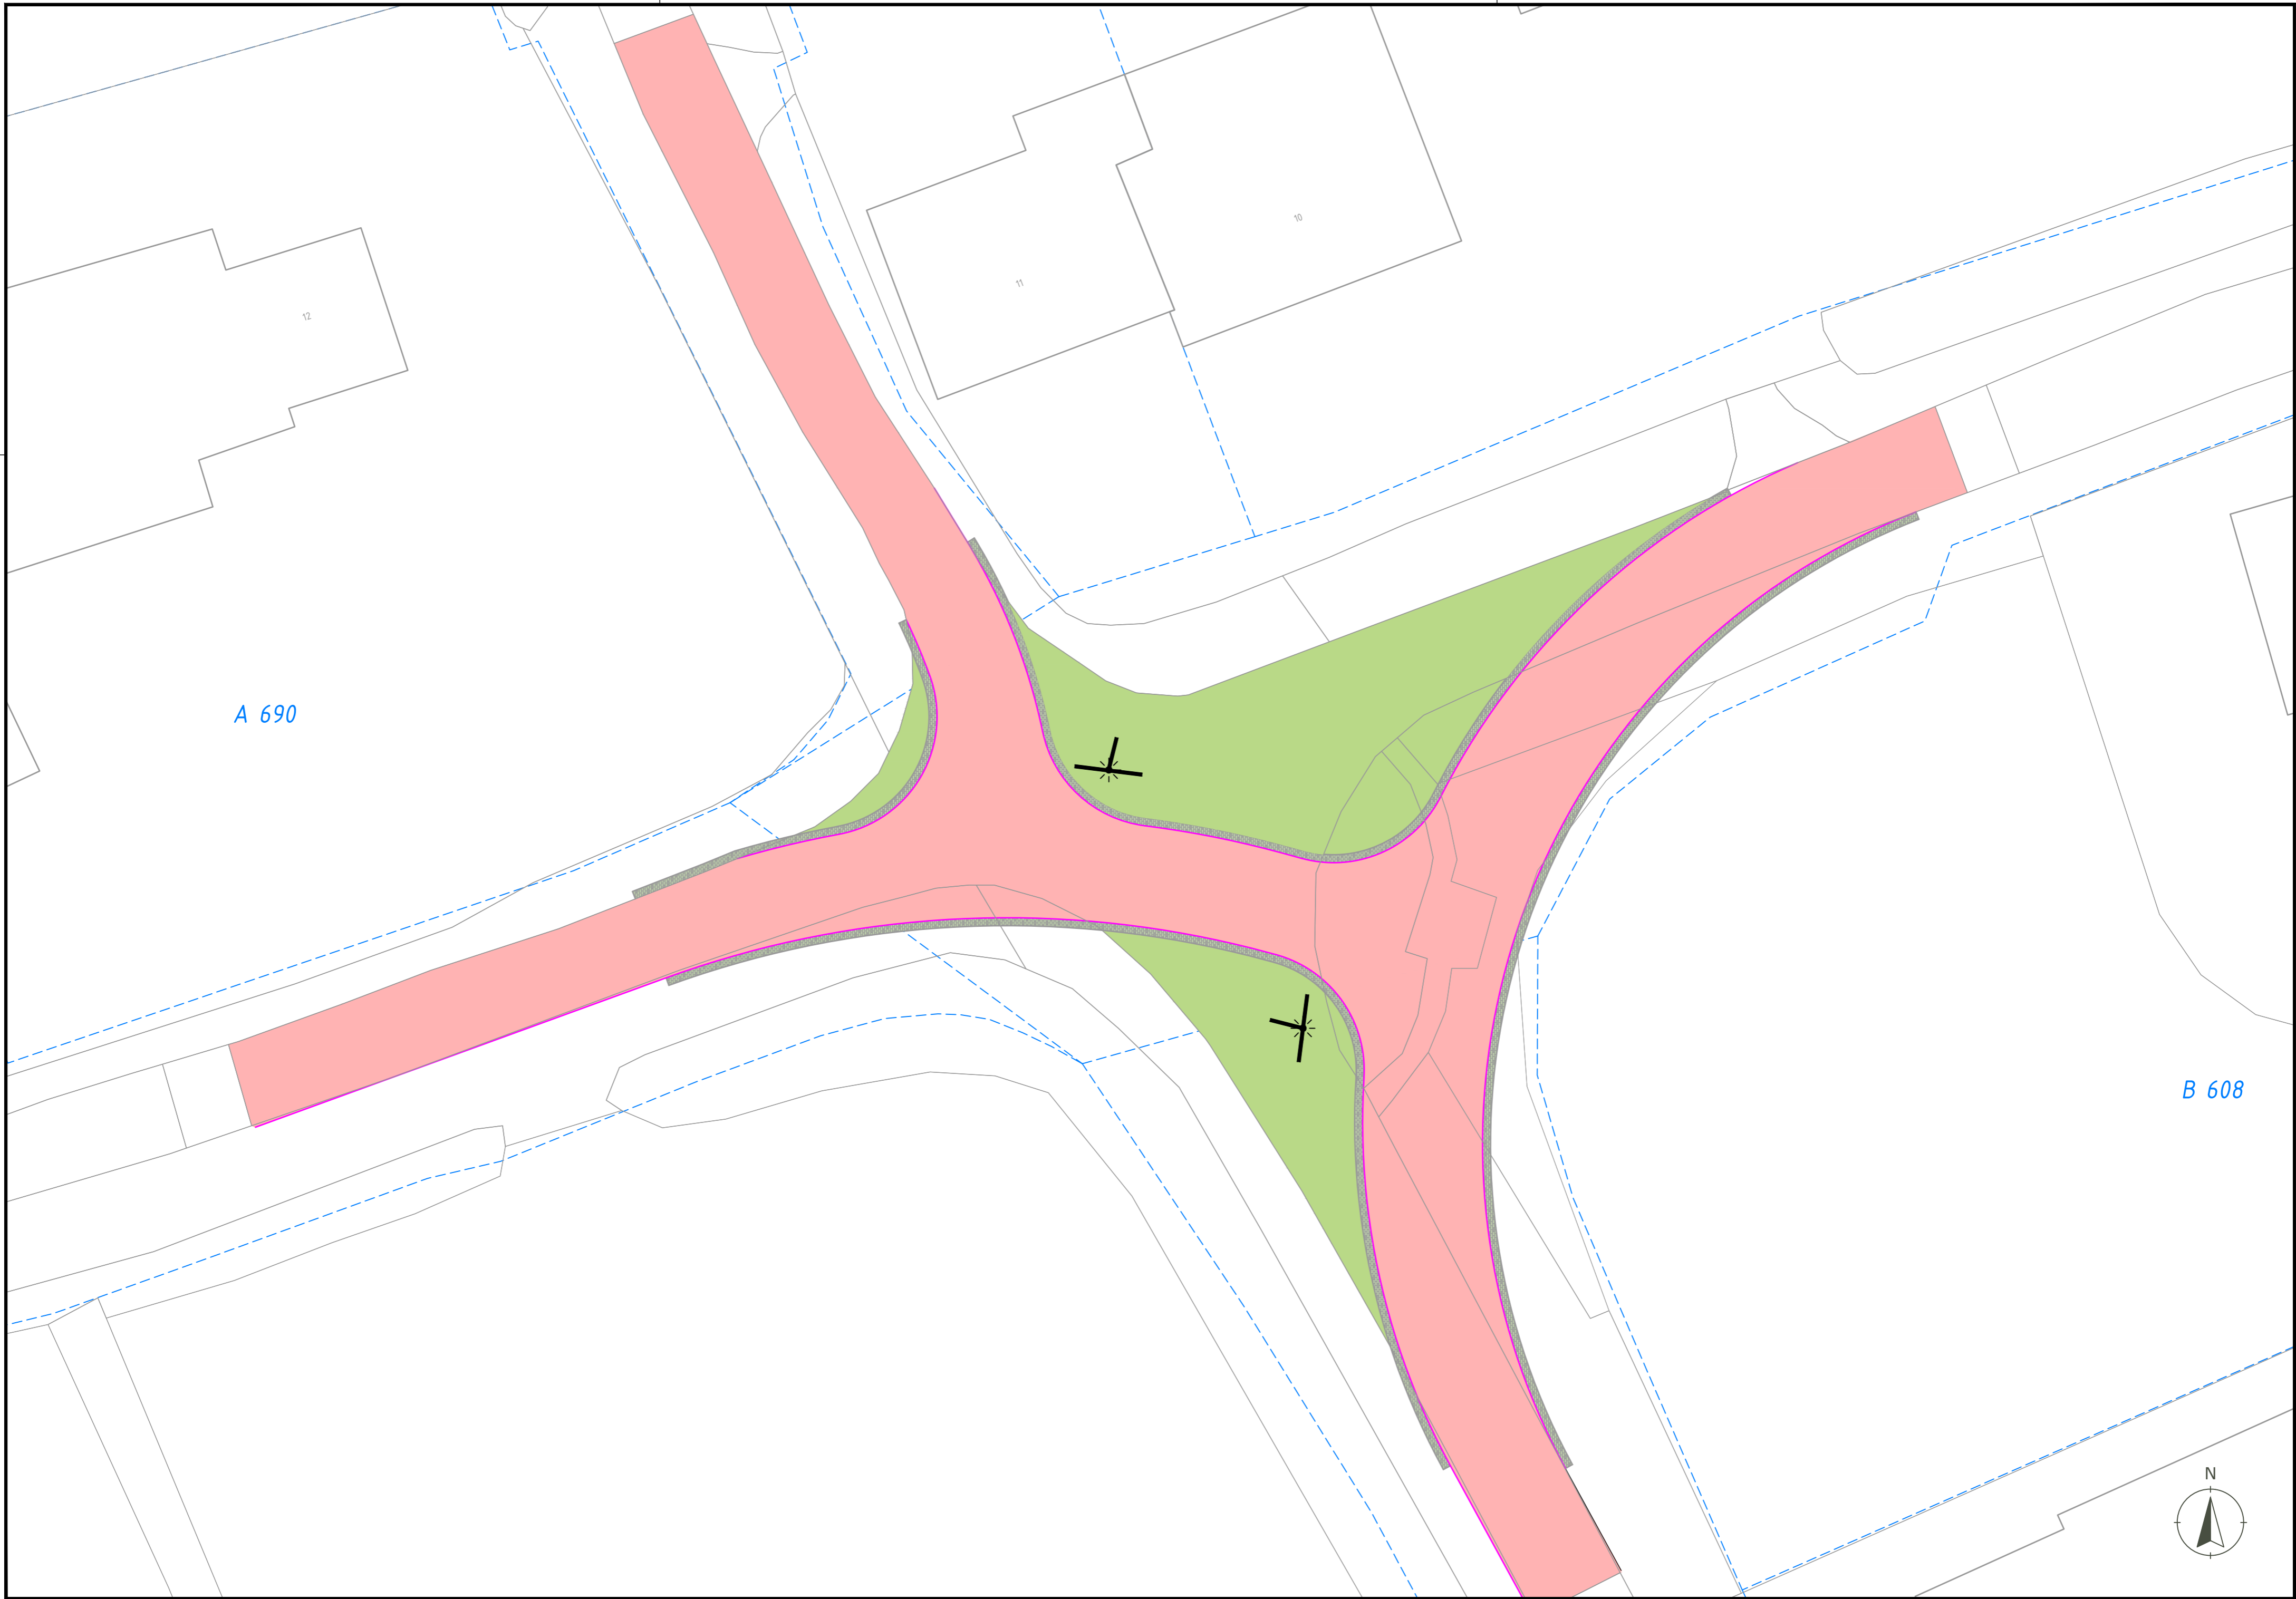

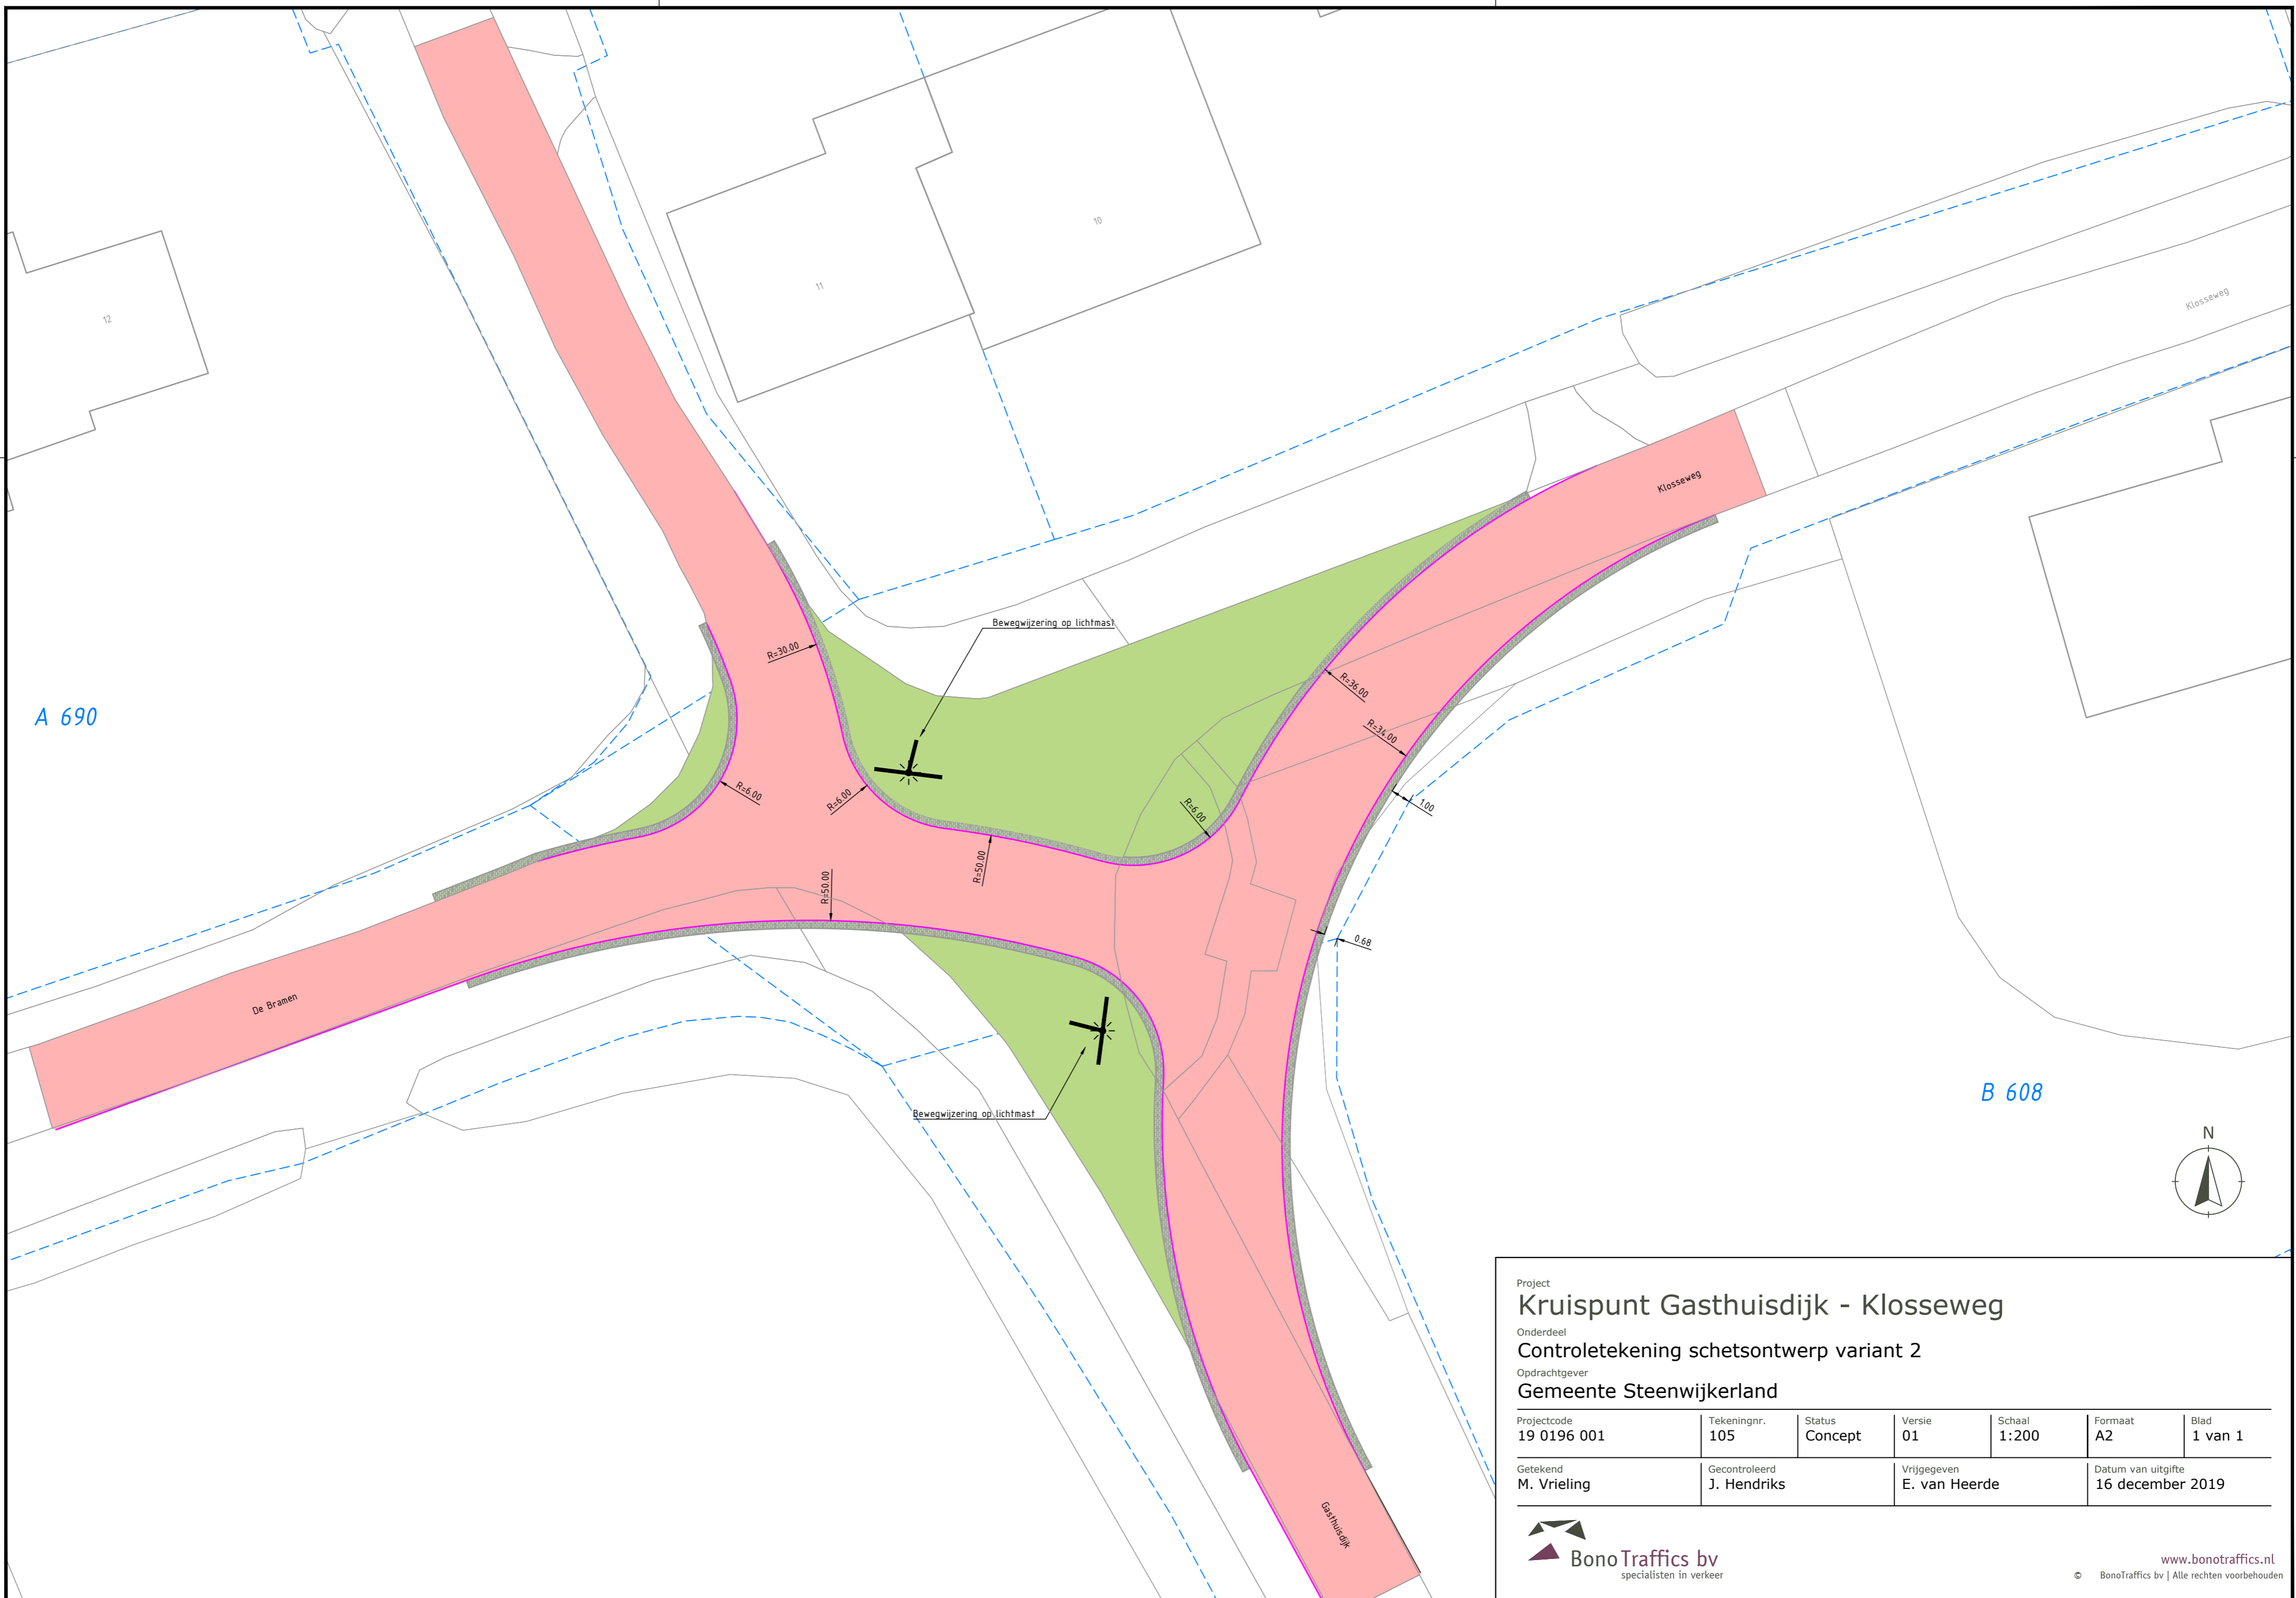

Project Kruispunt Gasthuisdijk - Klosseweg						
Onderdeel Controletekening schetsontwerp variant 2						
Opdrachtgever Gemeente Steenwijkerland						
Projectcode 19 0196 001	Tekeningnr. 105	Status Concept	Versie 01	Schaal 1:200	Formaat A2	Blad 1 van 1
Getekend M. Vrieling	Gecontroleerd J. Hendriks	Vrijgegeven E. van Heerde	Datum van uitgifte 16 december 2019			

